



**Legende**

- zu erwerbende Fläche für den Straßenbausträger
- zu erwerbende Fläche für die Gemeinde
- vorübergehend in Anspruch zu nehmende Fläche
- 31 | 128 | 4 250 m<sup>2</sup> Flur / Flurstück / Größe des Flurstückes (zu erwerbende Fläche)
- 31 | 452 | 5 | 10 960 m<sup>2</sup> Flur / Flurstück / Größe des Flurstückes (im Eigentum des Straßenbausträgers)
- 5.69.1 | 3 018 m<sup>2</sup> lfd. Nr. im Grunderwerbsverzeichnis / Größe der Teilfläche  
5 Nr. des Grunderwerbsplanes  
69 lfd. Nr. des betroffenen Flurstückes  
1 Teilfläche eines Flurstückes
- Gemarkungsgrenze
- Flurgrenze
- Flurstücksgrenze
- Zusammengehörigkeitsfeil
- 118  
12 Flurstücksnummer

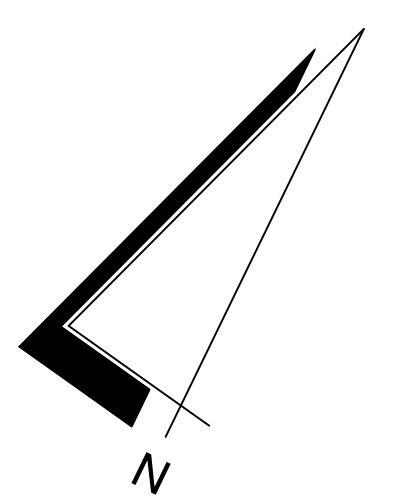

c			
b			
a			
Nr.	Art der Änderung	Datum	Name

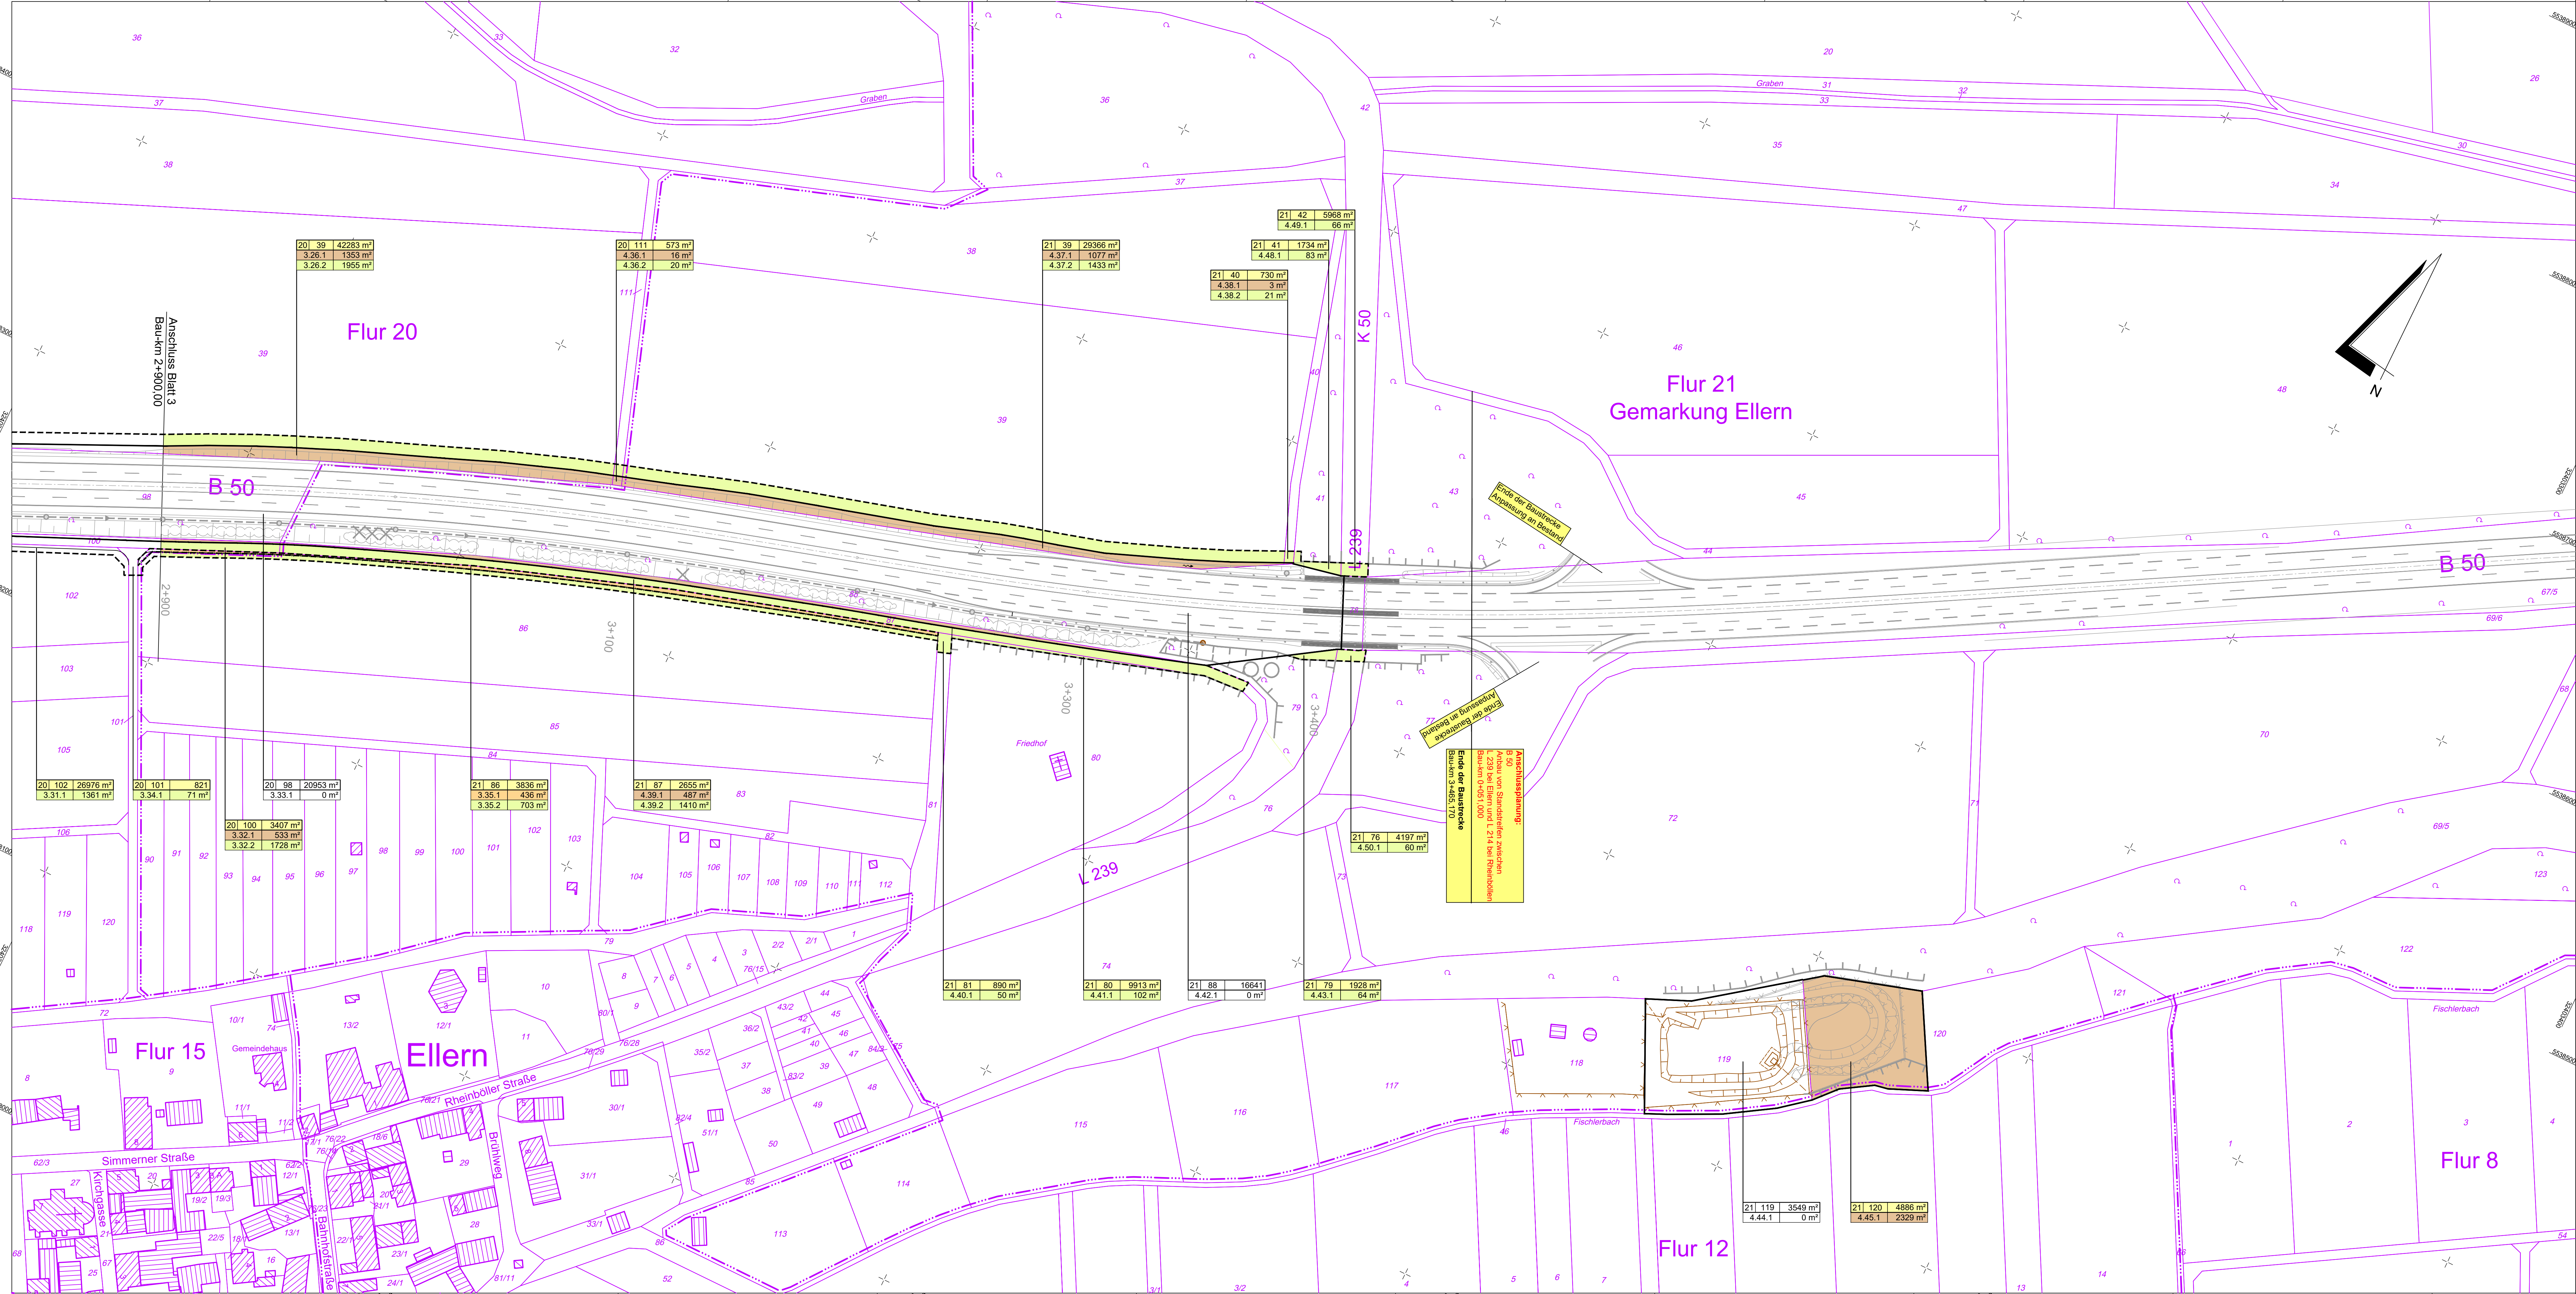

**FESTSTELLUNGSENTWURF**