



1  
0+400.000

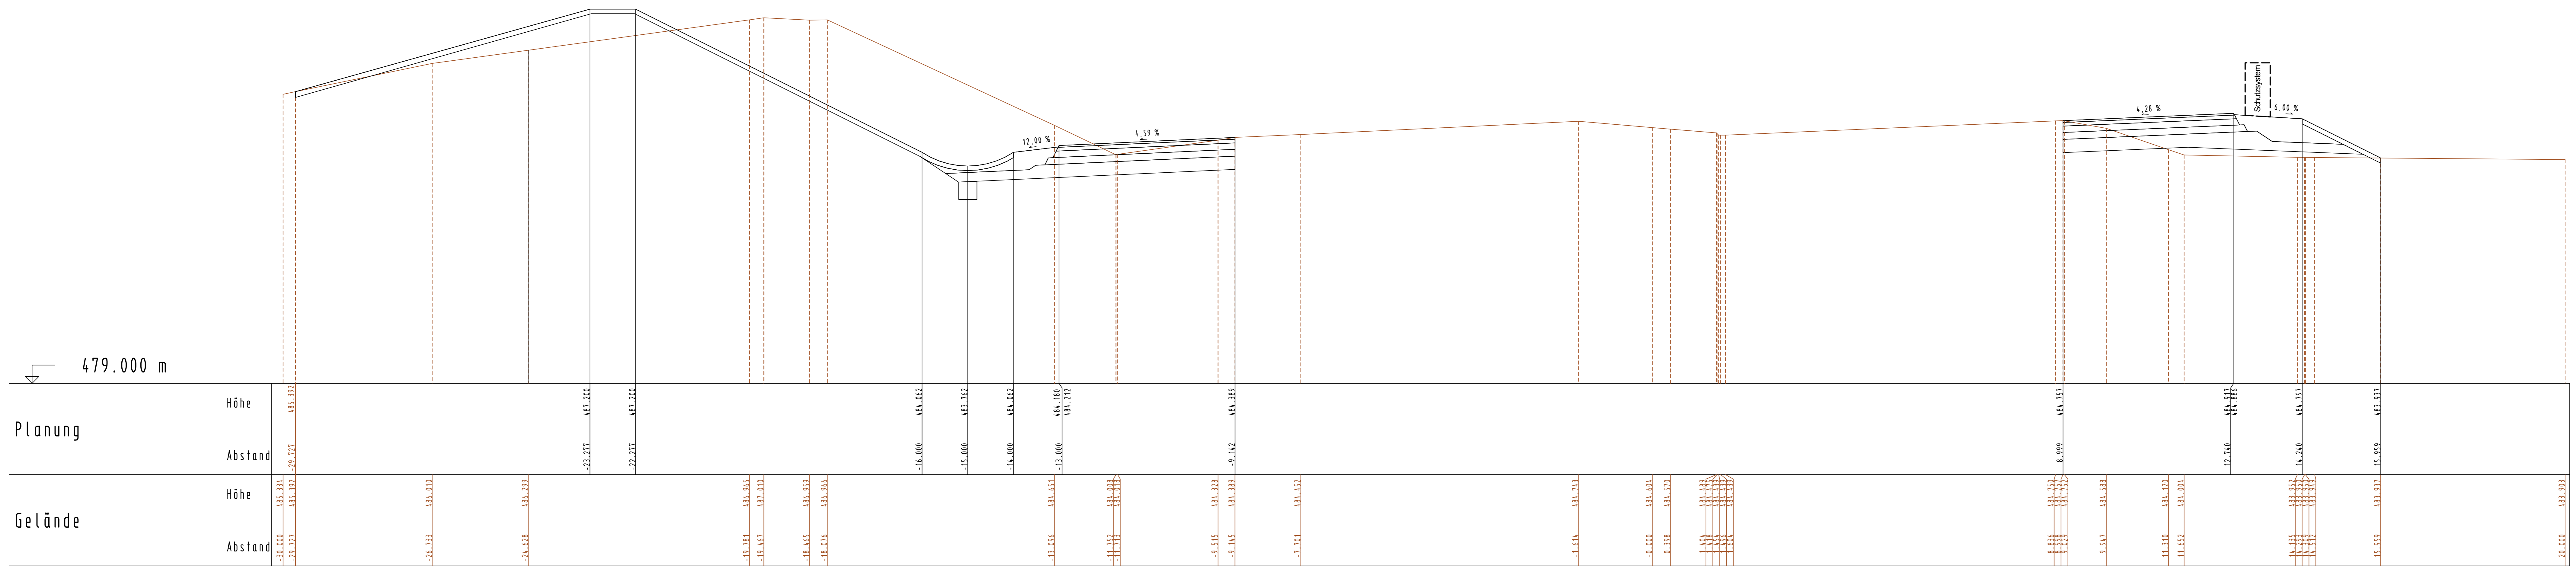

**FESTSTELLUNGSENTWURF**  
 B 50  
 Anbau von Standstreifen  
 zwischen  
 K 49 bei Argenthal und  
 L 239 bei Ellern  
 Querprofil Nr. 1 Achse 1  
 Station: 0+400,000  
 Maßstab: 1 : 50

2  
0+800.000

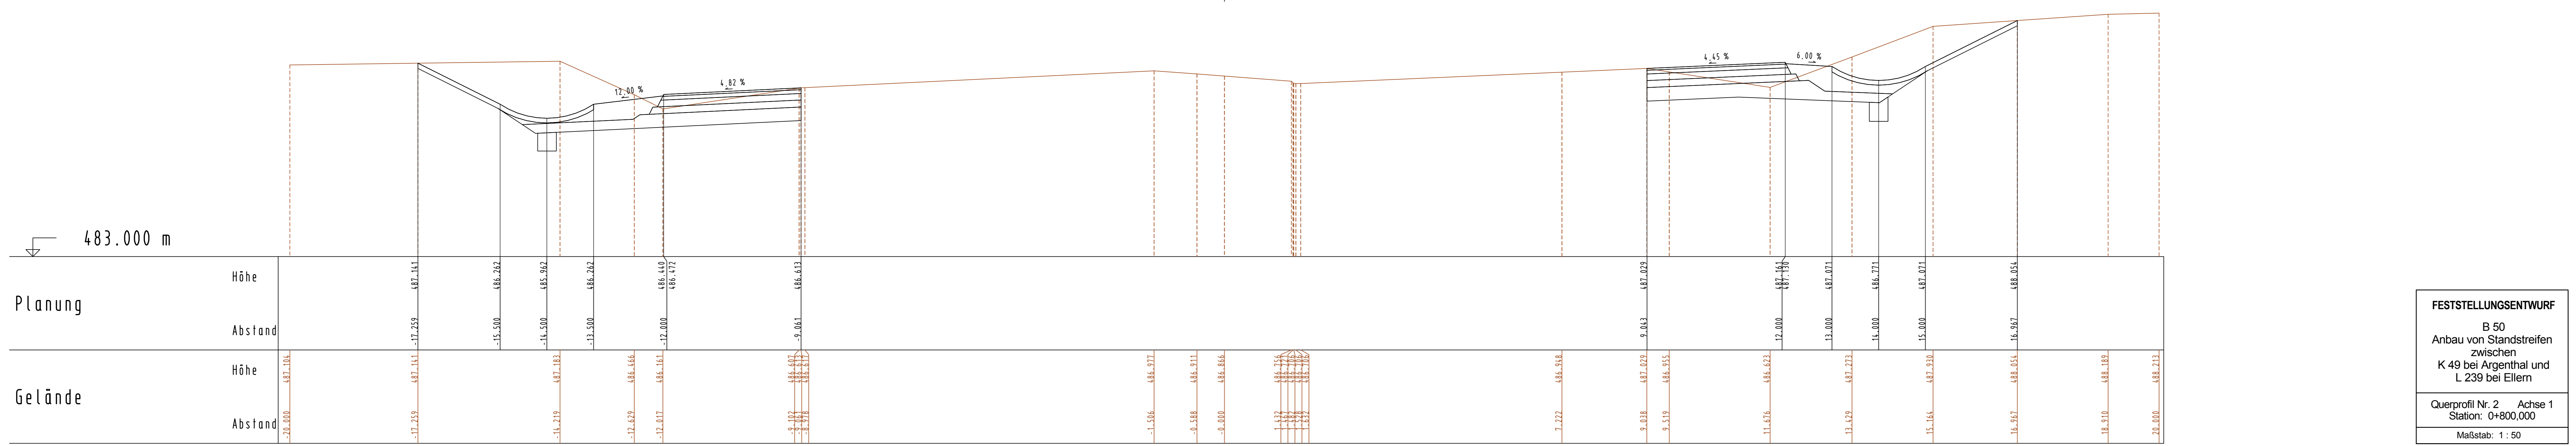

**FESTSTELLUNGSENTWURF**  
 B 50  
 Anbau von Standstreifen  
 zwischen  
 K 49 bei Argenthal und  
 L 239 bei Ellern  
 Querprofil Nr. 2 Achse 1  
 Station: 0+800,000  
 Maßstab: 1 : 50