


**FESTSTELLUNGSENTWURF**  
B 50  
Anbau von Standstreifen  
zwischen  
K 49 bei Argenthal und  
L 239 bei Ellern  
Querprofil Nr. 5 Achse 1  
Station: 2+200,000  
Maßstab: 1 : 50

Stand: 30.08.2018

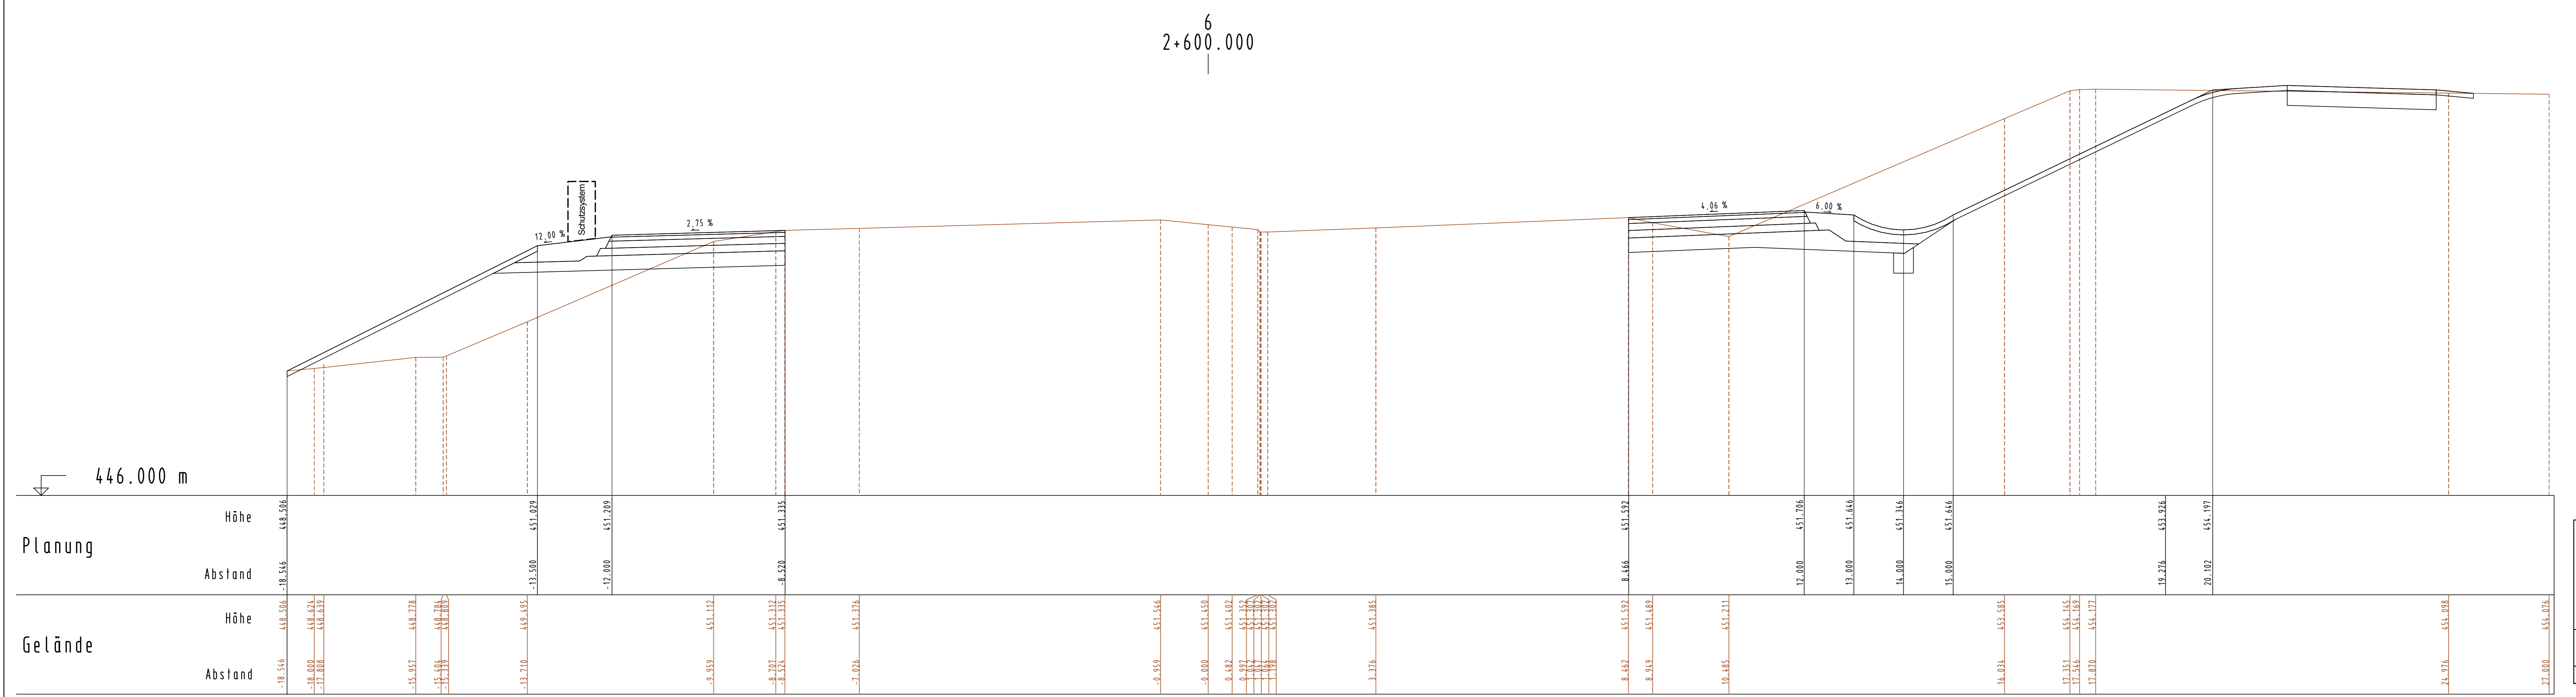

**FESTSTELLUNGSENTWURF**  
B 50  
Anbau von Standstreifen  
zwischen  
K 49 bei Argenthal und  
L 239 bei Ellern  
Querprofil Nr. 6 Achse 1  
Station: 2+600,000  
Maßstab: 1 : 50

Stand: 30.08.2018