



7  
3+000.000

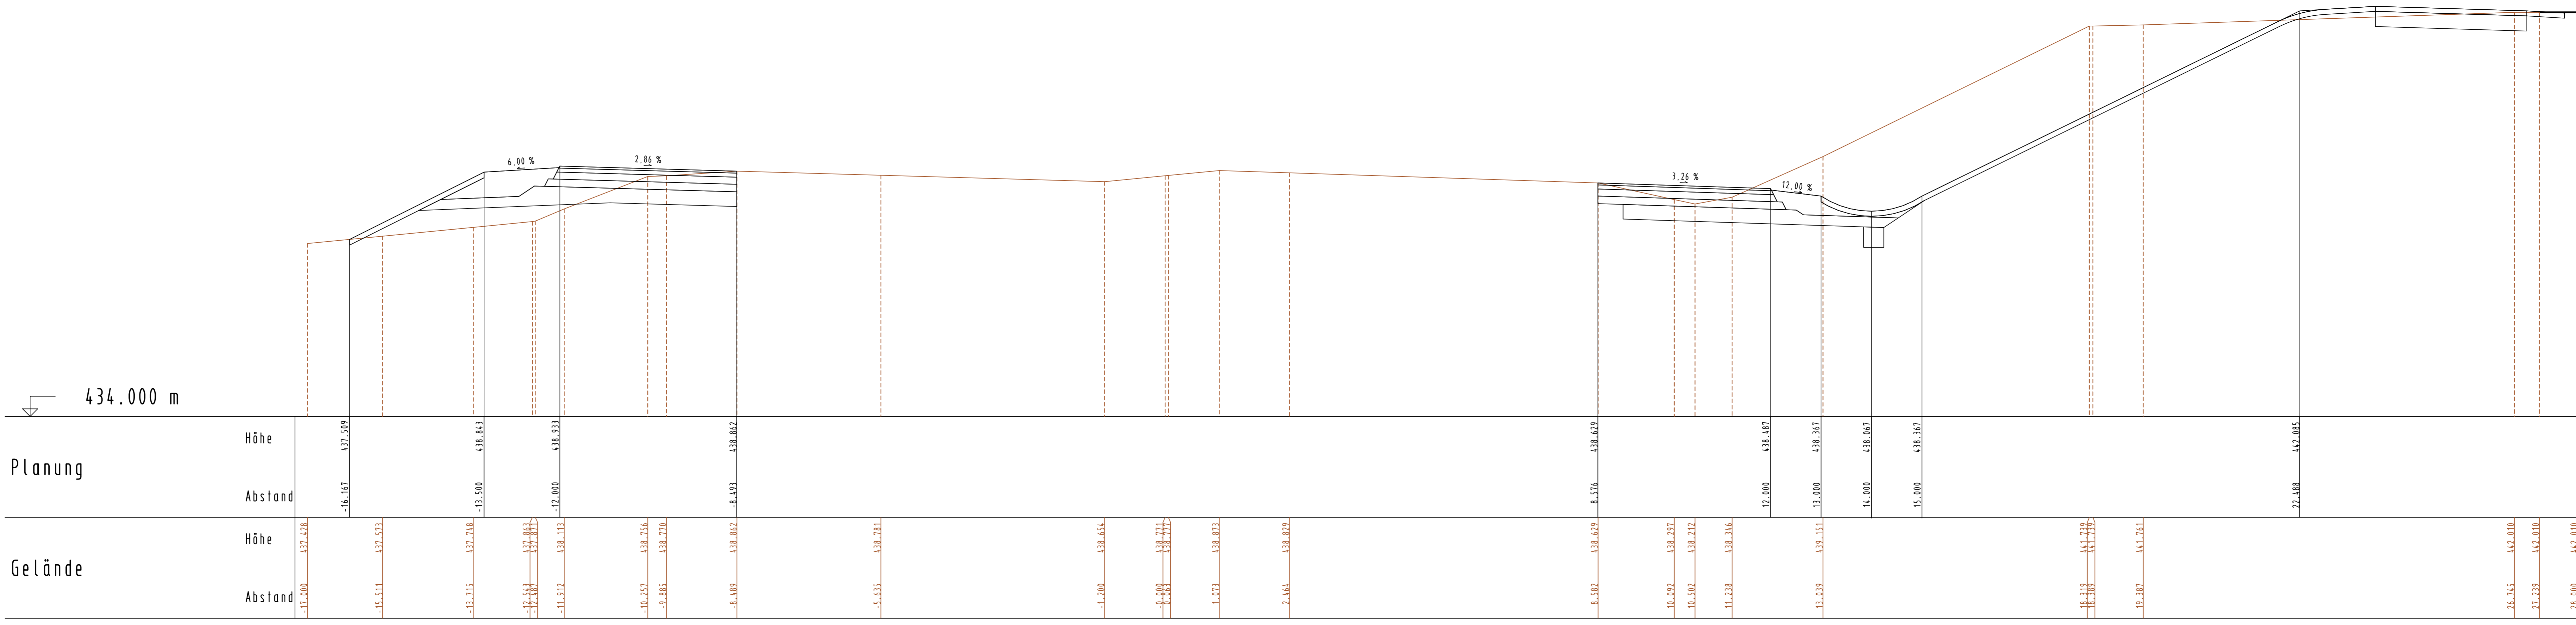

**FESTSTELLUNGSENTWURF**  
 B 50  
 Anbau von Standstreifen  
 zwischen  
 K 49 bei Argenthal und  
 L 239 bei Ellern  
 Querprofil Nr. 7 Achse 1  
 Station: 3+000.000  
 Maßstab: 1 : 50

Stand: 30.08.2018

8  
3+200.000

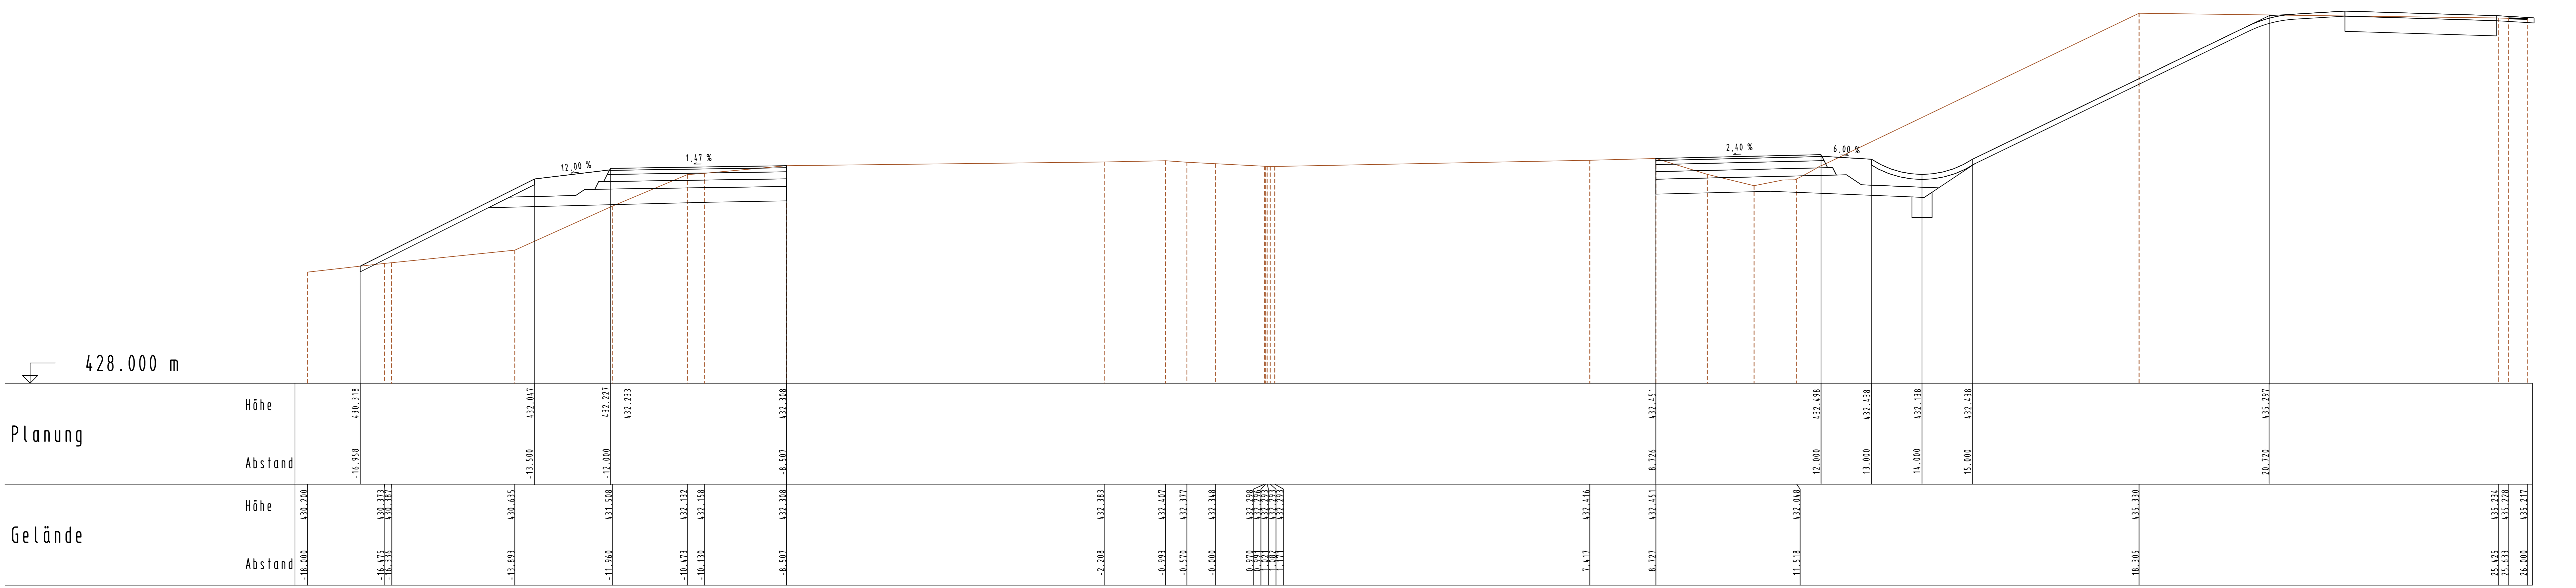

**FESTSTELLUNGSENTWURF**  
 B 50  
 Anbau von Standstreifen  
 zwischen  
 K 49 bei Argenthal und  
 L 239 bei Ellern  
 Querprofil Nr. 8 Achse 1  
 Station: 3+200.000  
 Maßstab: 1 : 50

Stand: 30.08.2018