


Y 3237167.1651
X 5526965.784

Y 32371733.853
X 5528088.743

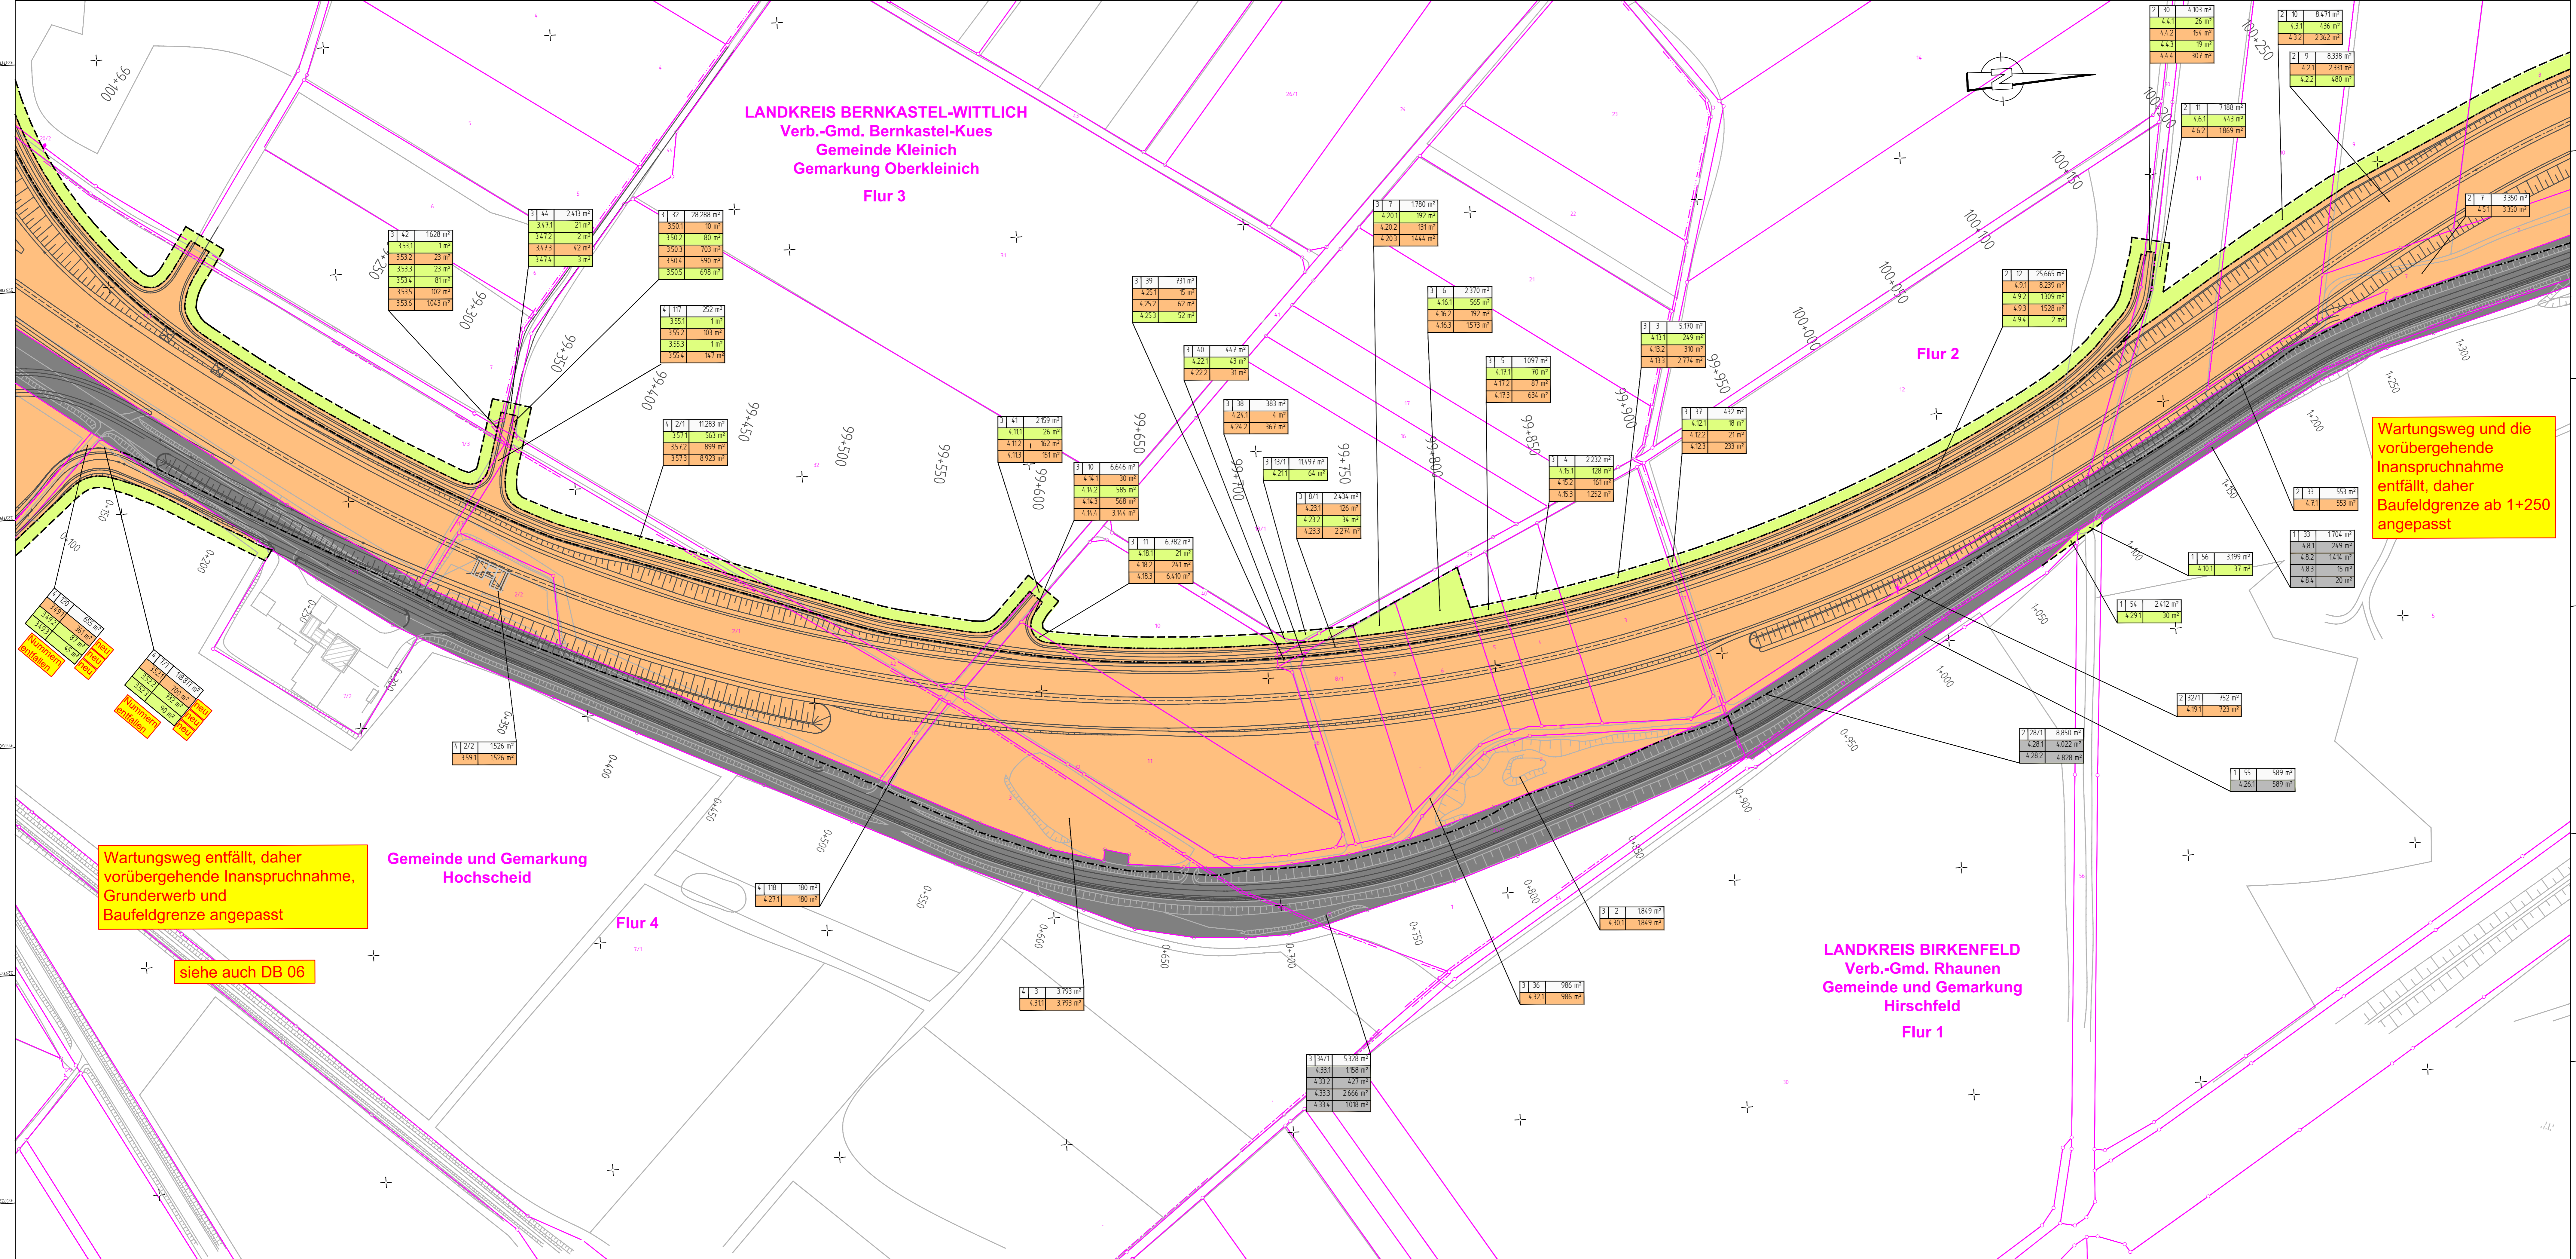

LANDKREIS BERNKASTEL-WITTLICH
Verb.-Gmd. Bernkastel-Kues
Gemeinde Kleinich
Gemarkung Oberkleinich
Flur 3

Flur 2

Gemeinde und Gemarkung
Hochscheid

LANDKREIS BIRKENFELD
Verb.-Gmd. Rhaunen
Gemeinde und Gemarkung
Hirschfeld
Flur 1

Flur 4


Wartungsweg und die
vorübergehende
Inanspruchnahme
entfällt, daher
Baufeldgrenze ab 1+250
angepasst

Wartungsweg entfällt, daher
vorübergehende Inanspruchnahme,
Grunderwerb und
Baufeldgrenze angepasst

siehe auch DB 06

ZEICHENERKLÄRUNG	
Kataster	Grunderwerb
Flurabteilergrenze	zu erwerbende Fläche
Flurgrenze	vorübergehend in Anspruch zu nehmende Fläche
Gemarkungsgrenze	dauernd zu belastende Fläche
Kreisgrenze	
Landes-/Bundesgrenze	Flur/Flurstück/Größe des Flurstückes
Flurstücksnummer	Id. Nr. im GE-Verzeichnis/Größe der Teilfläche
Flurnummer	1 Grunderwerbsplan
Auftr. Kuffeld	300 Id. Nr. des betroffenen Flurstückes
Gemarkung Oberkleinich	Gemarkung
Gebäude	1 Teilfläche eines Flurstückes
Planung	
Achse	Eigentum Bundesrepublik Deutschland

c	b	a	Nr.	Art der Änderung	Datum	Name
		WKZ verlegt, Wartungsweg entfällt, Baufeld verändert			Okt. 2020	Karbach

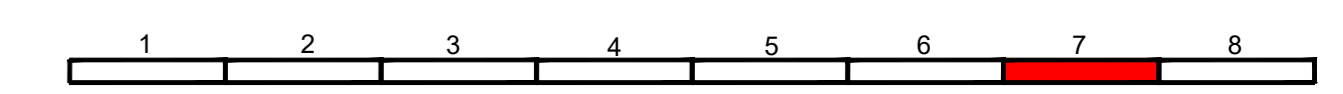

Entwurfsbearbeitung:	Projekt-Nr.:	Datum	Name
	bearbeitet:		
	gezeichnet:		
	geprüft:		

Entwurfsbearbeitung:	Landesbetrieb Mobilität Bad Kreuznach Eberhard-Anhäuser- Straße 4 65543 Bad Kreuznach Tel.: 0671/804-0 Fax: 0671/804-2000	Datum	Name
		Okt. 2020	Becker/Großmann
		Okt. 2020	Karbach
		Okt. 2020	Becker/Großmann

DECKBLATTPLANUNG

Strassenbauverwaltung: Rheinland-Pfalz	Unterlage: 10.1 a Blatt-Nr.: 7 Deckblatt 7 Zu Grunderwerbsplan 4
--	--

PRGUIS-Nr.:	SAP-Nr.: A.13-12-0021.01	Maßstab: 1 : 1000
-------------	--------------------------	-------------------

**B 50 neu, Vierstreifiger Ausbau
zwischen Bhf. Zolleiche und Dienststellengrenze**
von Bau-km 96+353,564 bis Bau-km 100+981,322
von NK: 6108 045 nach NK: 6009 018

aufgestellt:
Bad Kreuznach, den 28.10.2020
gez. Wagner
Leiter der Dienststelle

Y 32372224.644
X 5526935.154

Y 32372286.845
X 5528058.113