


Y 32371101.864
X 5526539.432

Y 32371863.434
X 5527367.027

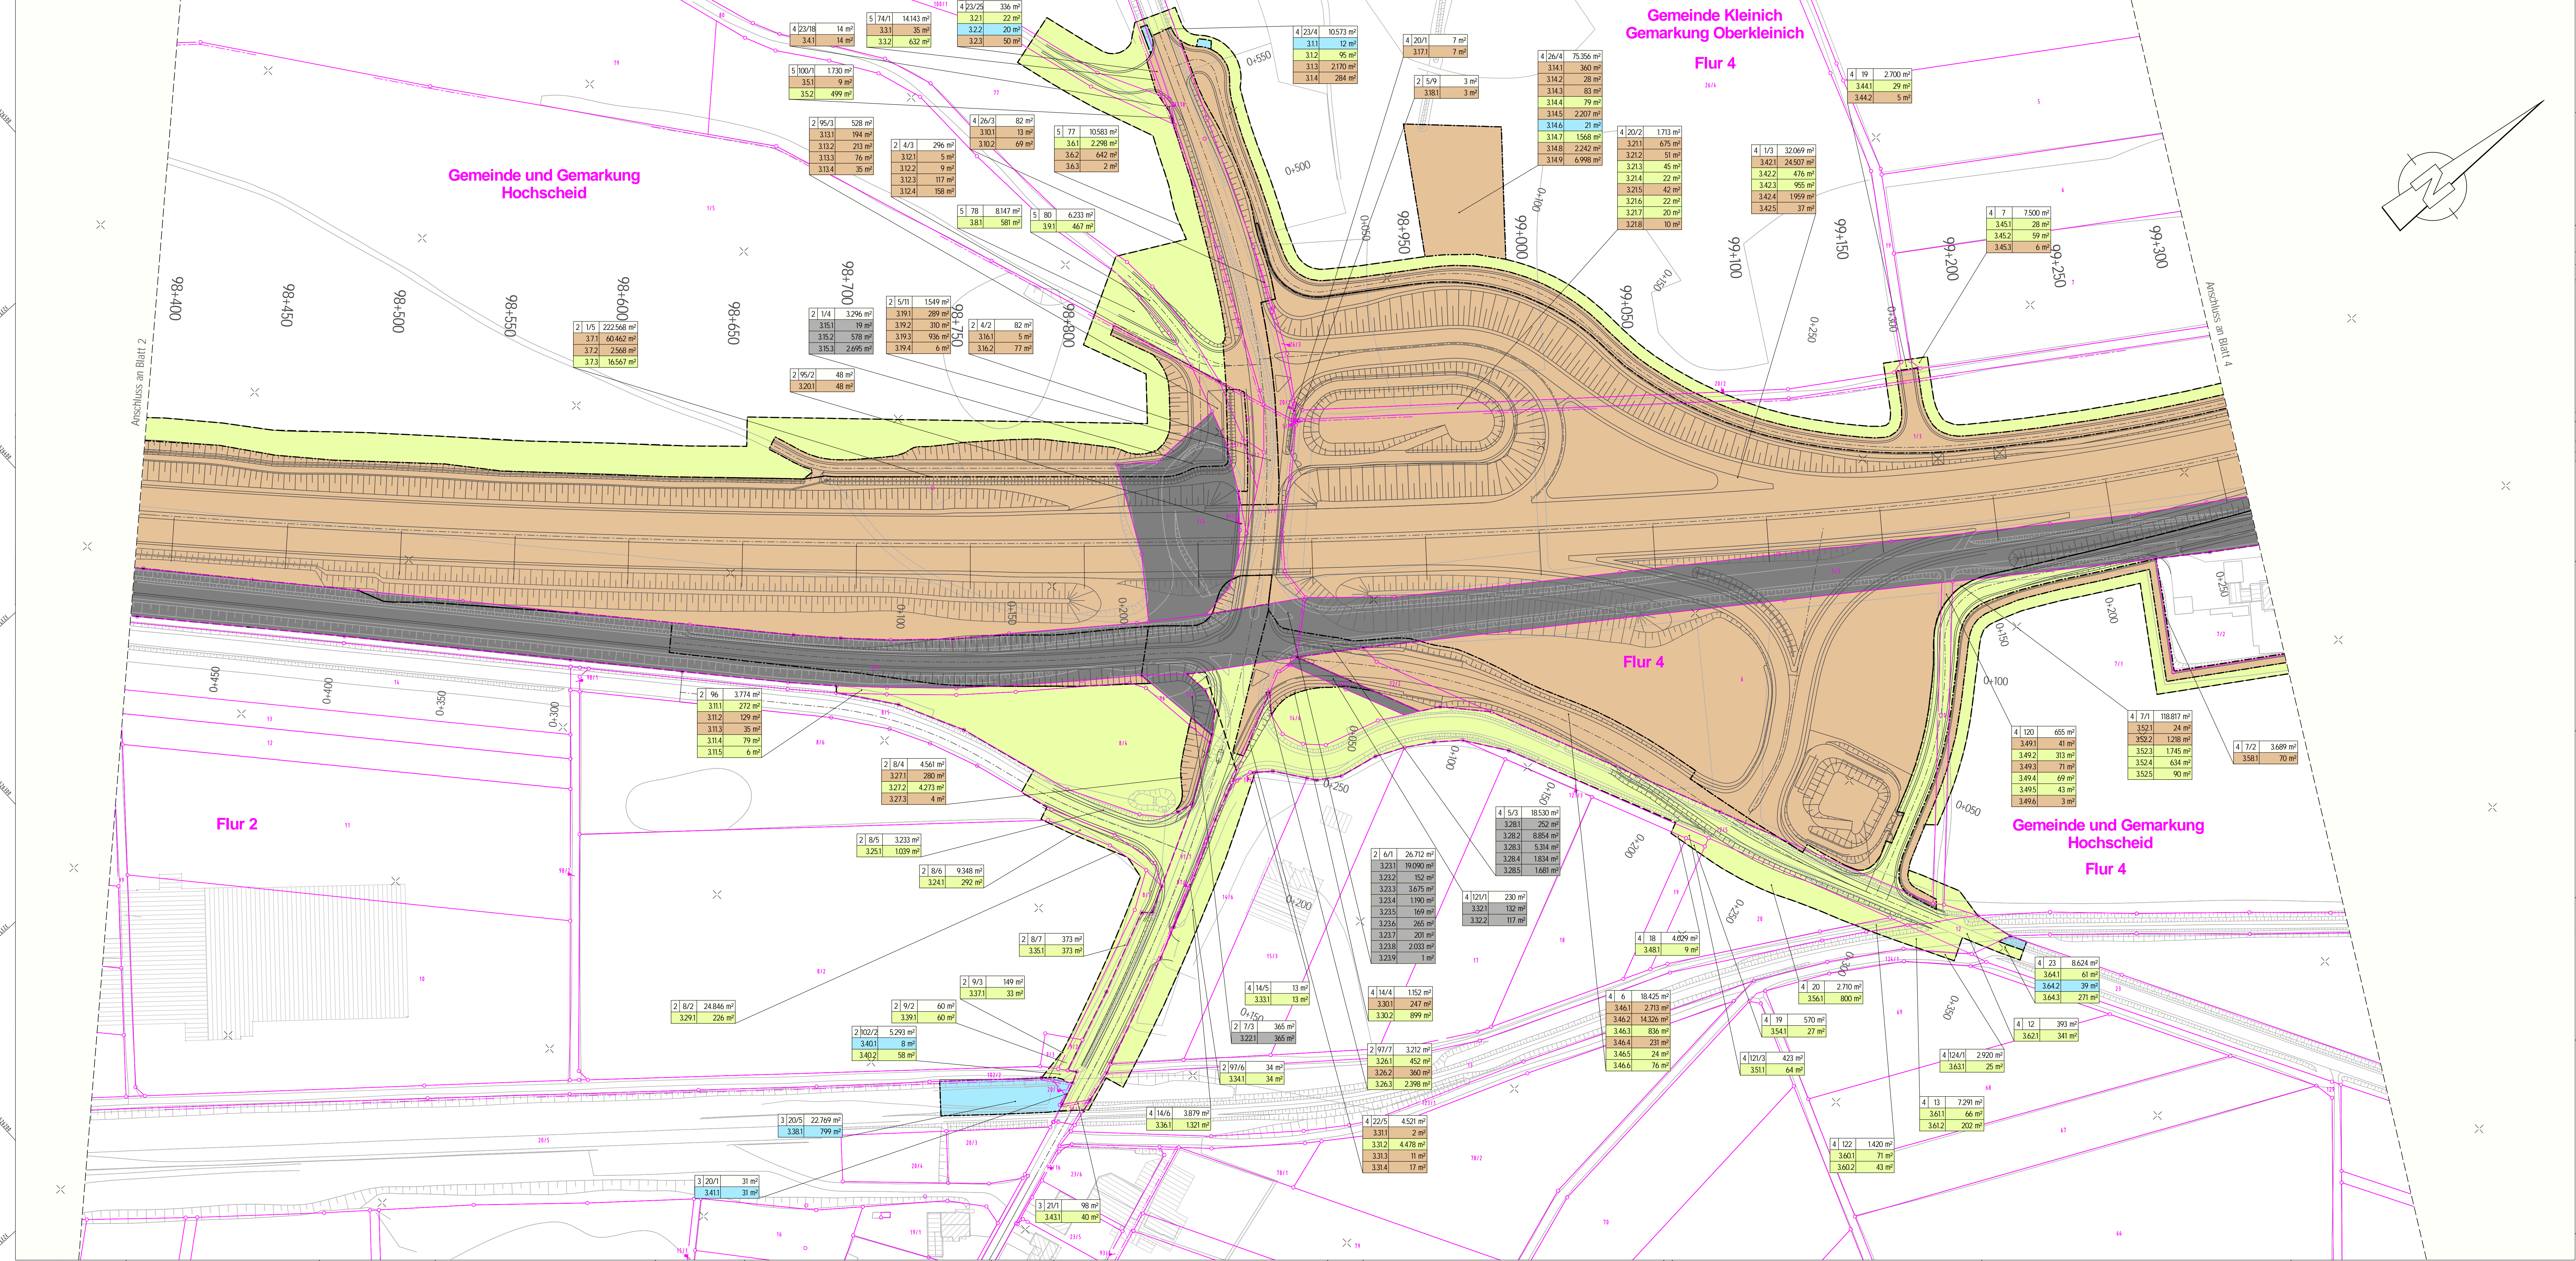

Y 32371509.410
X 5526164.401

Y 32372270.979
X 5526991.997

ZEICHNERKLÄRUNG

Kataster	Grunderwerb
Flurstücksgrenze	zu erwerbende Fläche
Flurgrenze	vorübergehend in Anspruch zu nehmende Fläche
Gemarkungsgrenze	dauernd zu belastende Fläche
Kreisgrenze	
Landes-/Bundesgrenze	16/ 3900/2/ 3854 m ² Flur/Flurstück/Größe des Flurstückes
Flurstücksnummer	13001/ 167 m ² ffd. Nr. im GE-Verzeichnis/Größe der Teilfläche
Flurnummer	1 Grunderwerbsplan
Gewinnbezeichnung	300 ffd. Nr. des betroffenen Flurstückes
Gemarkung Oberkleinich	1 Teilfläche eines Flurstückes
Gebäude	
Achse	Eigentum Bundesrepublik Deutschland

c	b	a	Nr.	Art der Änderung	Datum	Name

Entwurfsbearbeitung:	Projekt-Nr.:	Datum	Name
BARD+SAUTHER GMBH BERATUNDE INGENIEURFÜR BSBI	01110501	05/2019	Engel
		05/2019	Engel
		05/2019	Engel

Entwurfsbearbeitung:	Datum	Name
Landesbetrieb Mobilität Bad Kreuznach Eberhard-Anheuser- Straße 4 55543 Bad Kreuznach Tel.: 0671/804-0 Fax: 0671/804-2000	August 2016	M. Jammers
	August 2016	M. Jammers
	22.07.2019	D. Becker

FESTSTELLUNGSENTWURF

Straßenbauverwaltung:	Unterlage: 10.1	Blatt-Nr.: 3
Rheinland-Pfalz		
PROJUS-Nr.:	SAP-Nr.: A13-12-0021.01	Maßstab: 1:1000
B 50 neu, Vierstreifiger Ausbau zwischen Bf. Zolleiche und Dienststellengrenze		
von Bau-km 96+353,564 bis Bau-km 100+981,322 von NK: 6108 045 nach NK: 6009 018		
aufgestellt: Bad Kreuznach, den 09.08.2019	gez. Wagner stv. Dienststellenleiter	