


Y 32371671.651  
X 5526963.784

Y 32371733.853  
X 5528088.743

Y 32372224.644  
X 5526935.154

Y 32372286.845  
X 5528058.113

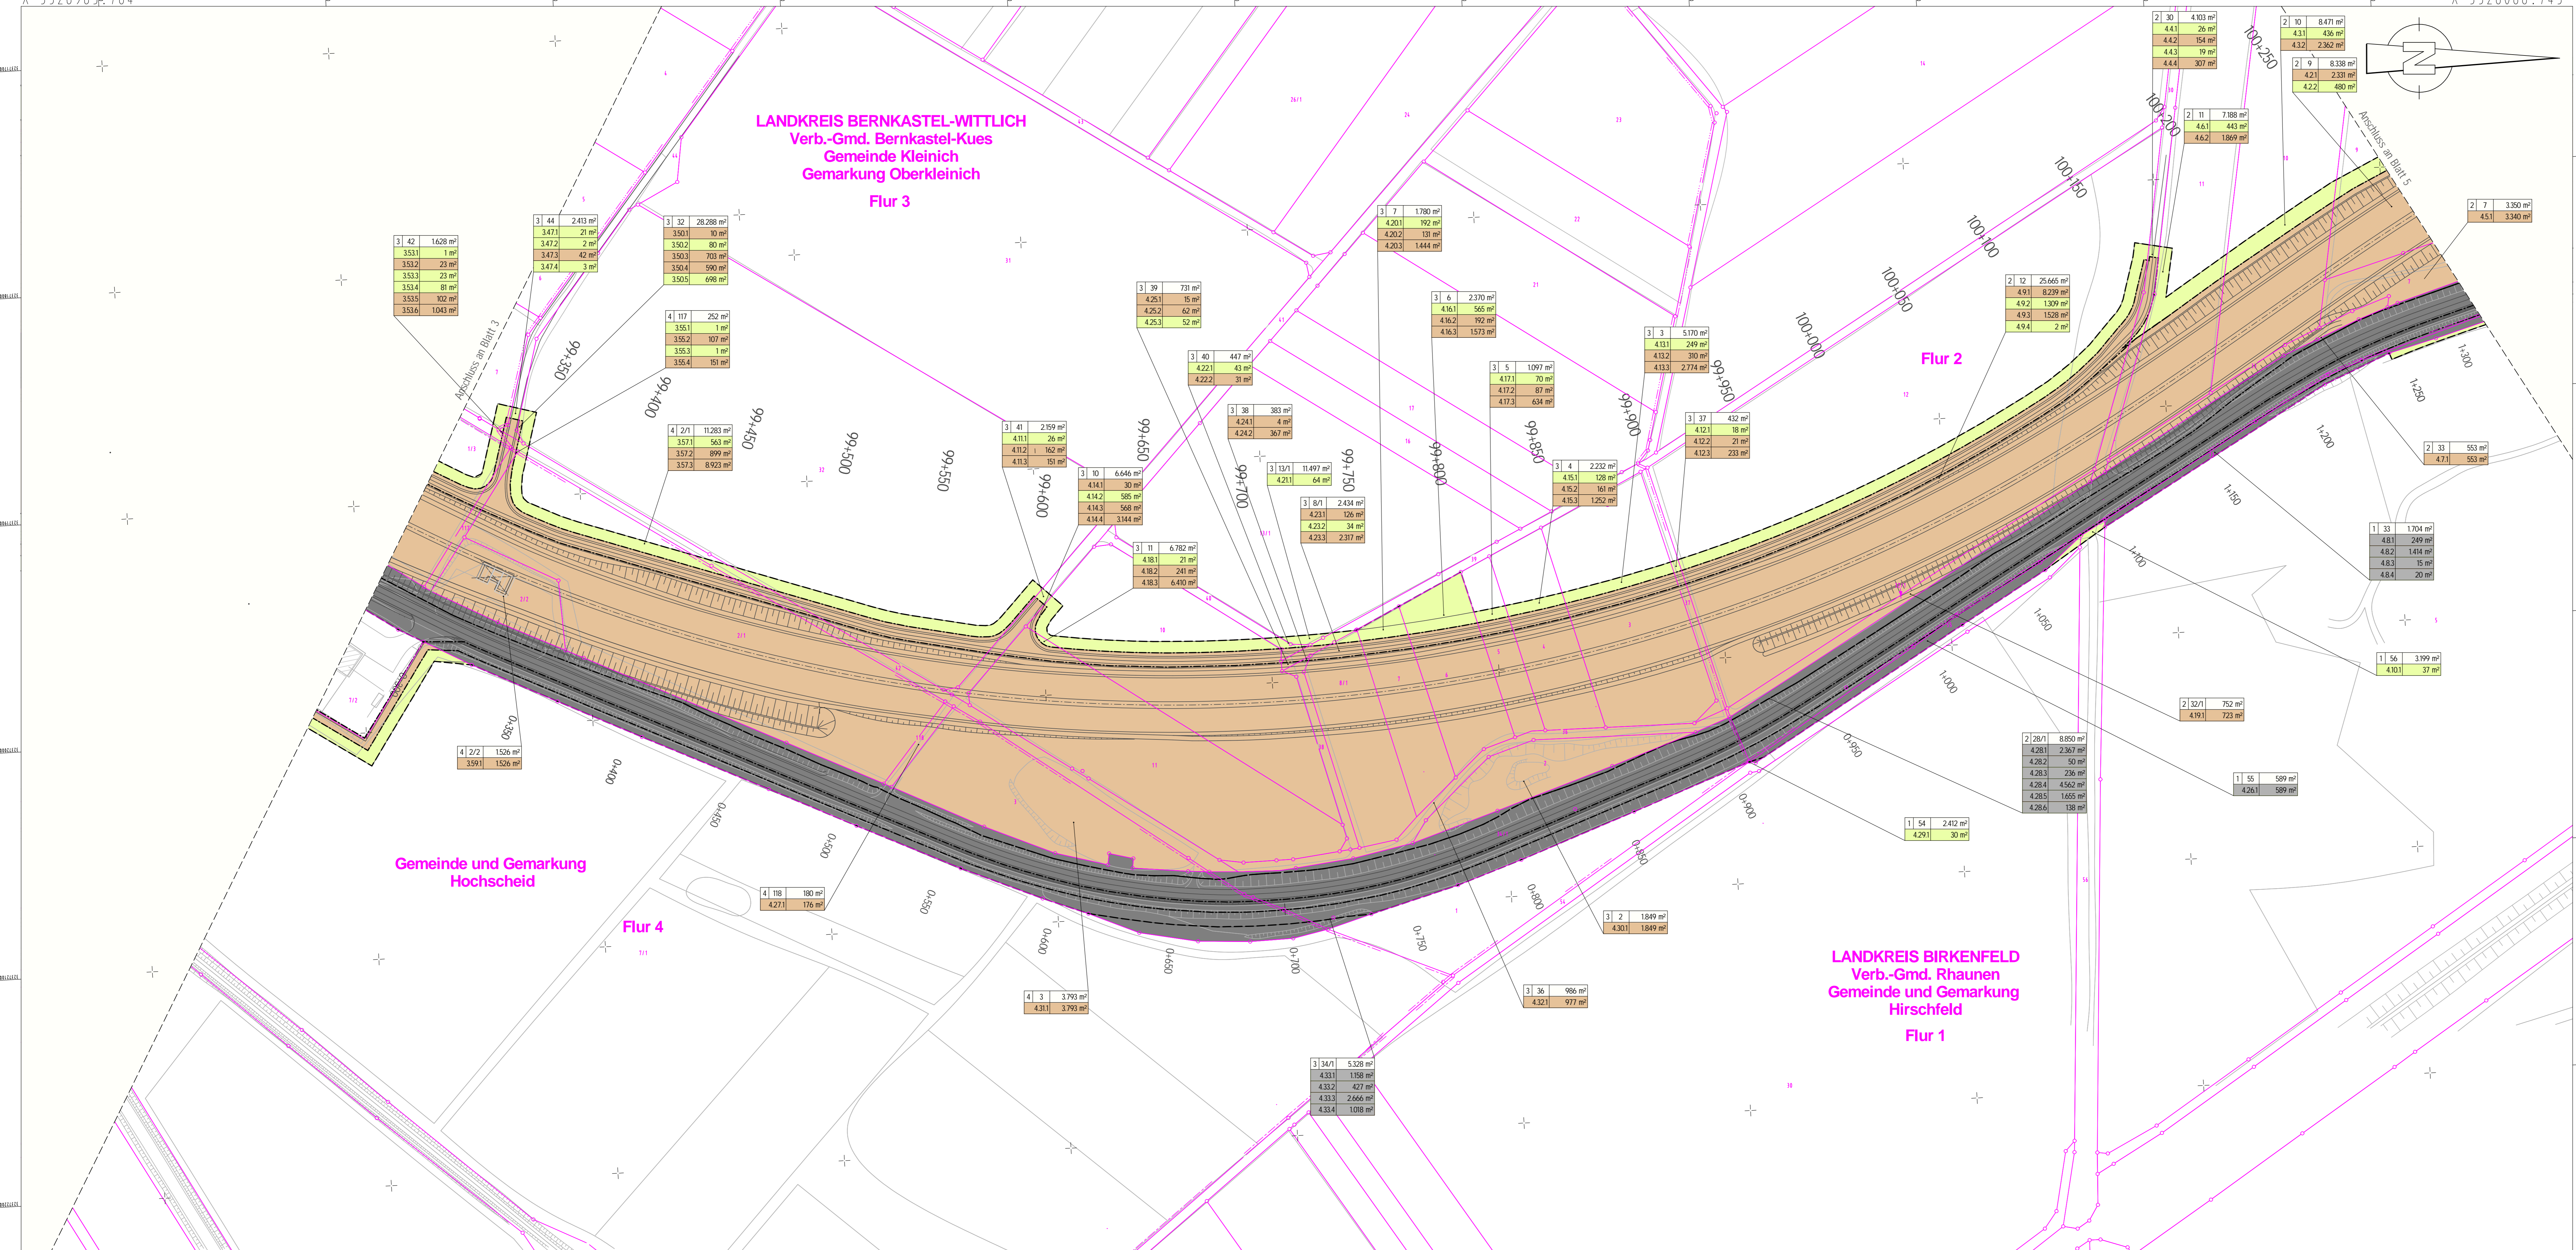

LANDKREIS BERNKASTEL-WITTLICH  
Verb.-Gmd. Bernkastel-Kues  
Gemeinde Kleinich  
Gemarkung Oberkleinich  
Flur 3

Flur 2

Gemeinde und Gemarkung  
Hochscheid

Flur 4

LANDKREIS BIRKENFELD  
Verb.-Gmd. Rhaunen  
Gemeinde und Gemarkung  
Hirschfeld  
Flur 1

**ZEICHNERKLÄRUNG**

Kataster	Grundvererb
Flurstücksgrenze	zu erwerbende Fläche
Flurgrenze	vorübergehend in Anspruch zu nehmende Fläche
Gemarkungsgrenze	dauerm zu belastende Fläche
Kreisgrenze	
Landes-/Bundesgrenze	Flur/Flurstück/Größe des Flurstückes
Flurstücksnummer	Fl. Nr. im GE-Verzeichnis/Größe der Teilfläche
Auf'm Küfied	300 lfd. Nr. des betroffenen Flurstückes
Gemarkung Oberkleinich	Gemarkung
Gebäude	
Achse	Eigentum Bundesrepublik Deutschland

Nr.	Art der Änderung	Datum	Name
c			
b			
a			

Entwurfsbearbeitung:	Projekt-Nr.:	Datum	Name
BARD+SAUTHER GMBH BERATUNDE INGENIEURFÜR BSBI	01110501	05/2019	Engel
		05/2019	Engel
		05/2019	Engel

Entwurfsbearbeitung:	Datum	Name
Landesbetrieb Mobilität Bad Kreuznach Eberhard-Anheuser- Straße 4 55543 Bad Kreuznach Tel.: 0671/804-0 Fax: 0671/804-2000	August 2016	M. Jammers
	August 2016	M. Jammers
	22.07.2019	D. Becker

**FESTSTELLUNGSENTWURF**

Straßenbauverwaltung: **Rheinland-Pfalz** Unterlage: 10.1 Blatt-Nr.: 4  
**Grundvererbungsplan**

PROJUS-Nr.: SAP-Nr.: A13-12-0021.01 Maßstab: 1:1000

**B 50 neu, Vierstreifiger Ausbau zwischen Bhf. Zolleiche und Dienststellengrenze**  
von Bau-km 96+353,564 bis Bau-km 100+981,322  
von NK: 6108 045 nach NK: 6009 018

aufgestellt: Bad Kreuznach, den 09.08.2019

gez. Wagner  
stv. Dienststellenleiter