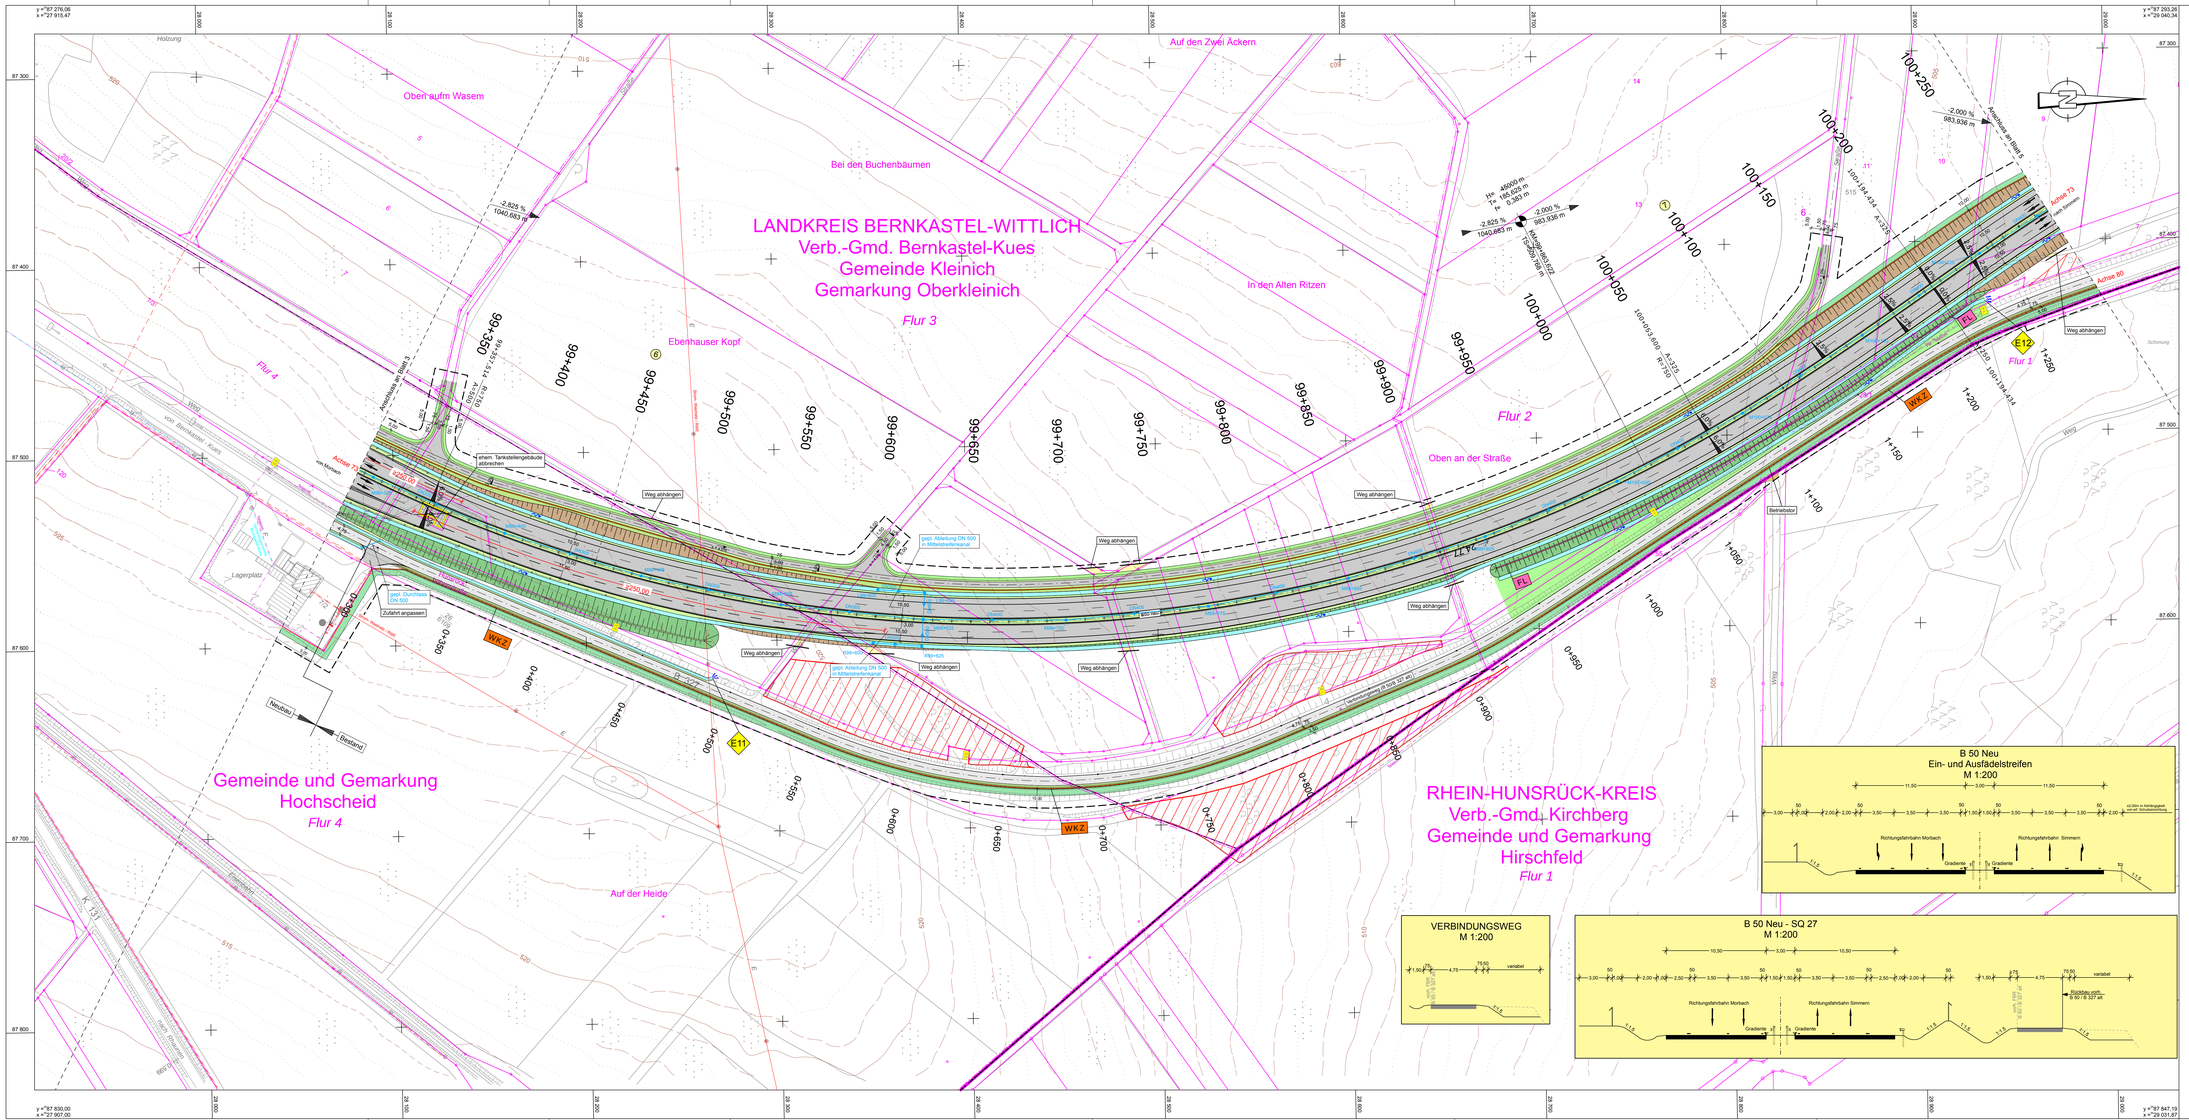
LANDKREIS BERNKASTEL-WITTLICH
Verb.-Gmd. Bernkastel-Kues
Gemeinde Kleinich
Gemarkung Oberkleinich
Flur 3
Gemeinde und Gemarkung
Hochscheid
Flur 4
RHEIN-HUNSRÜCK-KREIS
Verb.-Gmd. Kirchberg
Gemeinde und Gemarkung
Hirschfeld
Flur 1
Flur 2
Auf den Zwei Äckern
Oben auf'm Wasem
Bei den Buchenbäumen
In den Alten Ritzen
Ebenhauser Kopf
Oben an der Straße
Auf der Heide
Holzung
Lagerplatz
Schonung
Achse T3
Achse 50
Achse 70
Anschluss an Bilkt 3
Anschluss an Bilkt 6
Weg abhängen
Betriebsstr.
gepl. Ableitung DN 500 in Mittelstreifenkanal
gepl. Durchlass DN 500
Zufahrt anpassen
vorh. Tankstellengebäude abbrechen
Neubau
Bestand
E11
E12
WKZ
FL
Gefällewechsel 2,500 % 983,936 m
Gefällewechsel 2,825 % 1040,663 m
Gefällewechsel 2,000 % 983,936 m
Gefällewechsel 2,825 % 1040,663 m
Gefällewechsel 2,000 % 983,936 m
Gefällewechsel 2,500 % 1120,000 m
Gefällewechsel 2,500 % 1120,000 m
Gefällewechsel 2,500 % 1120,000