
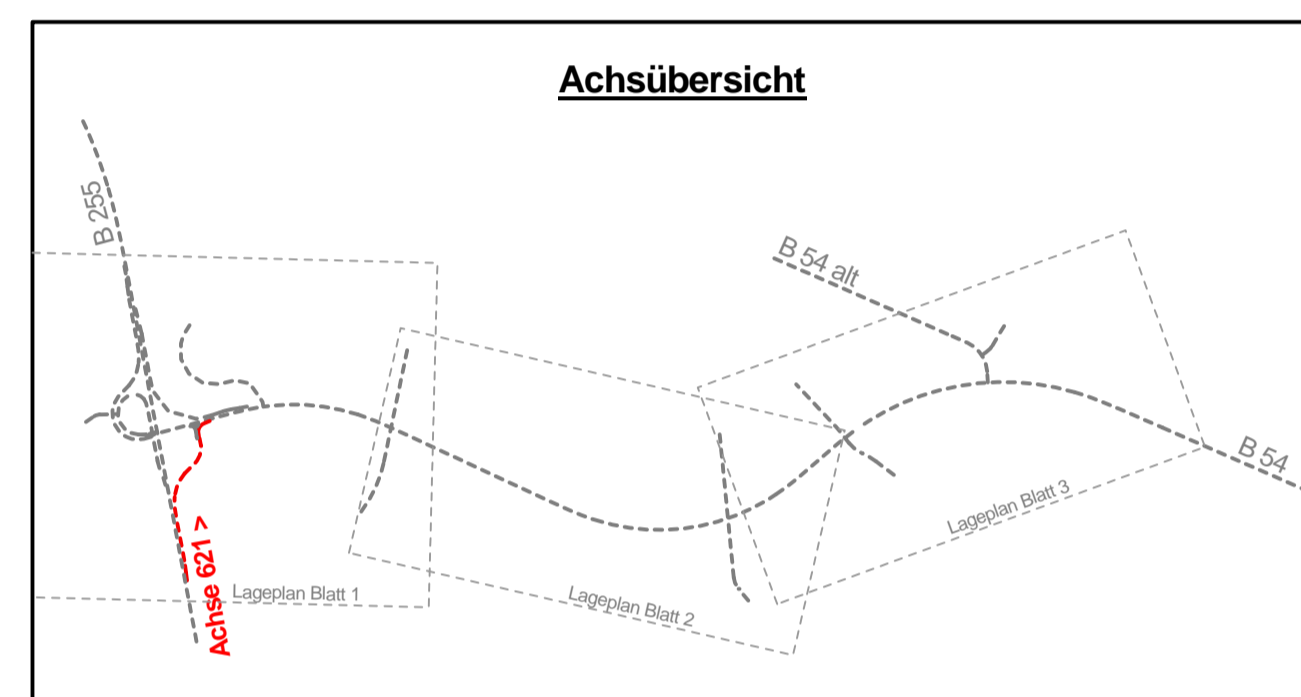


# - Achse 621 - Rampe 4 B 255 - B 54 neu Fahrtrichtung Limburg -

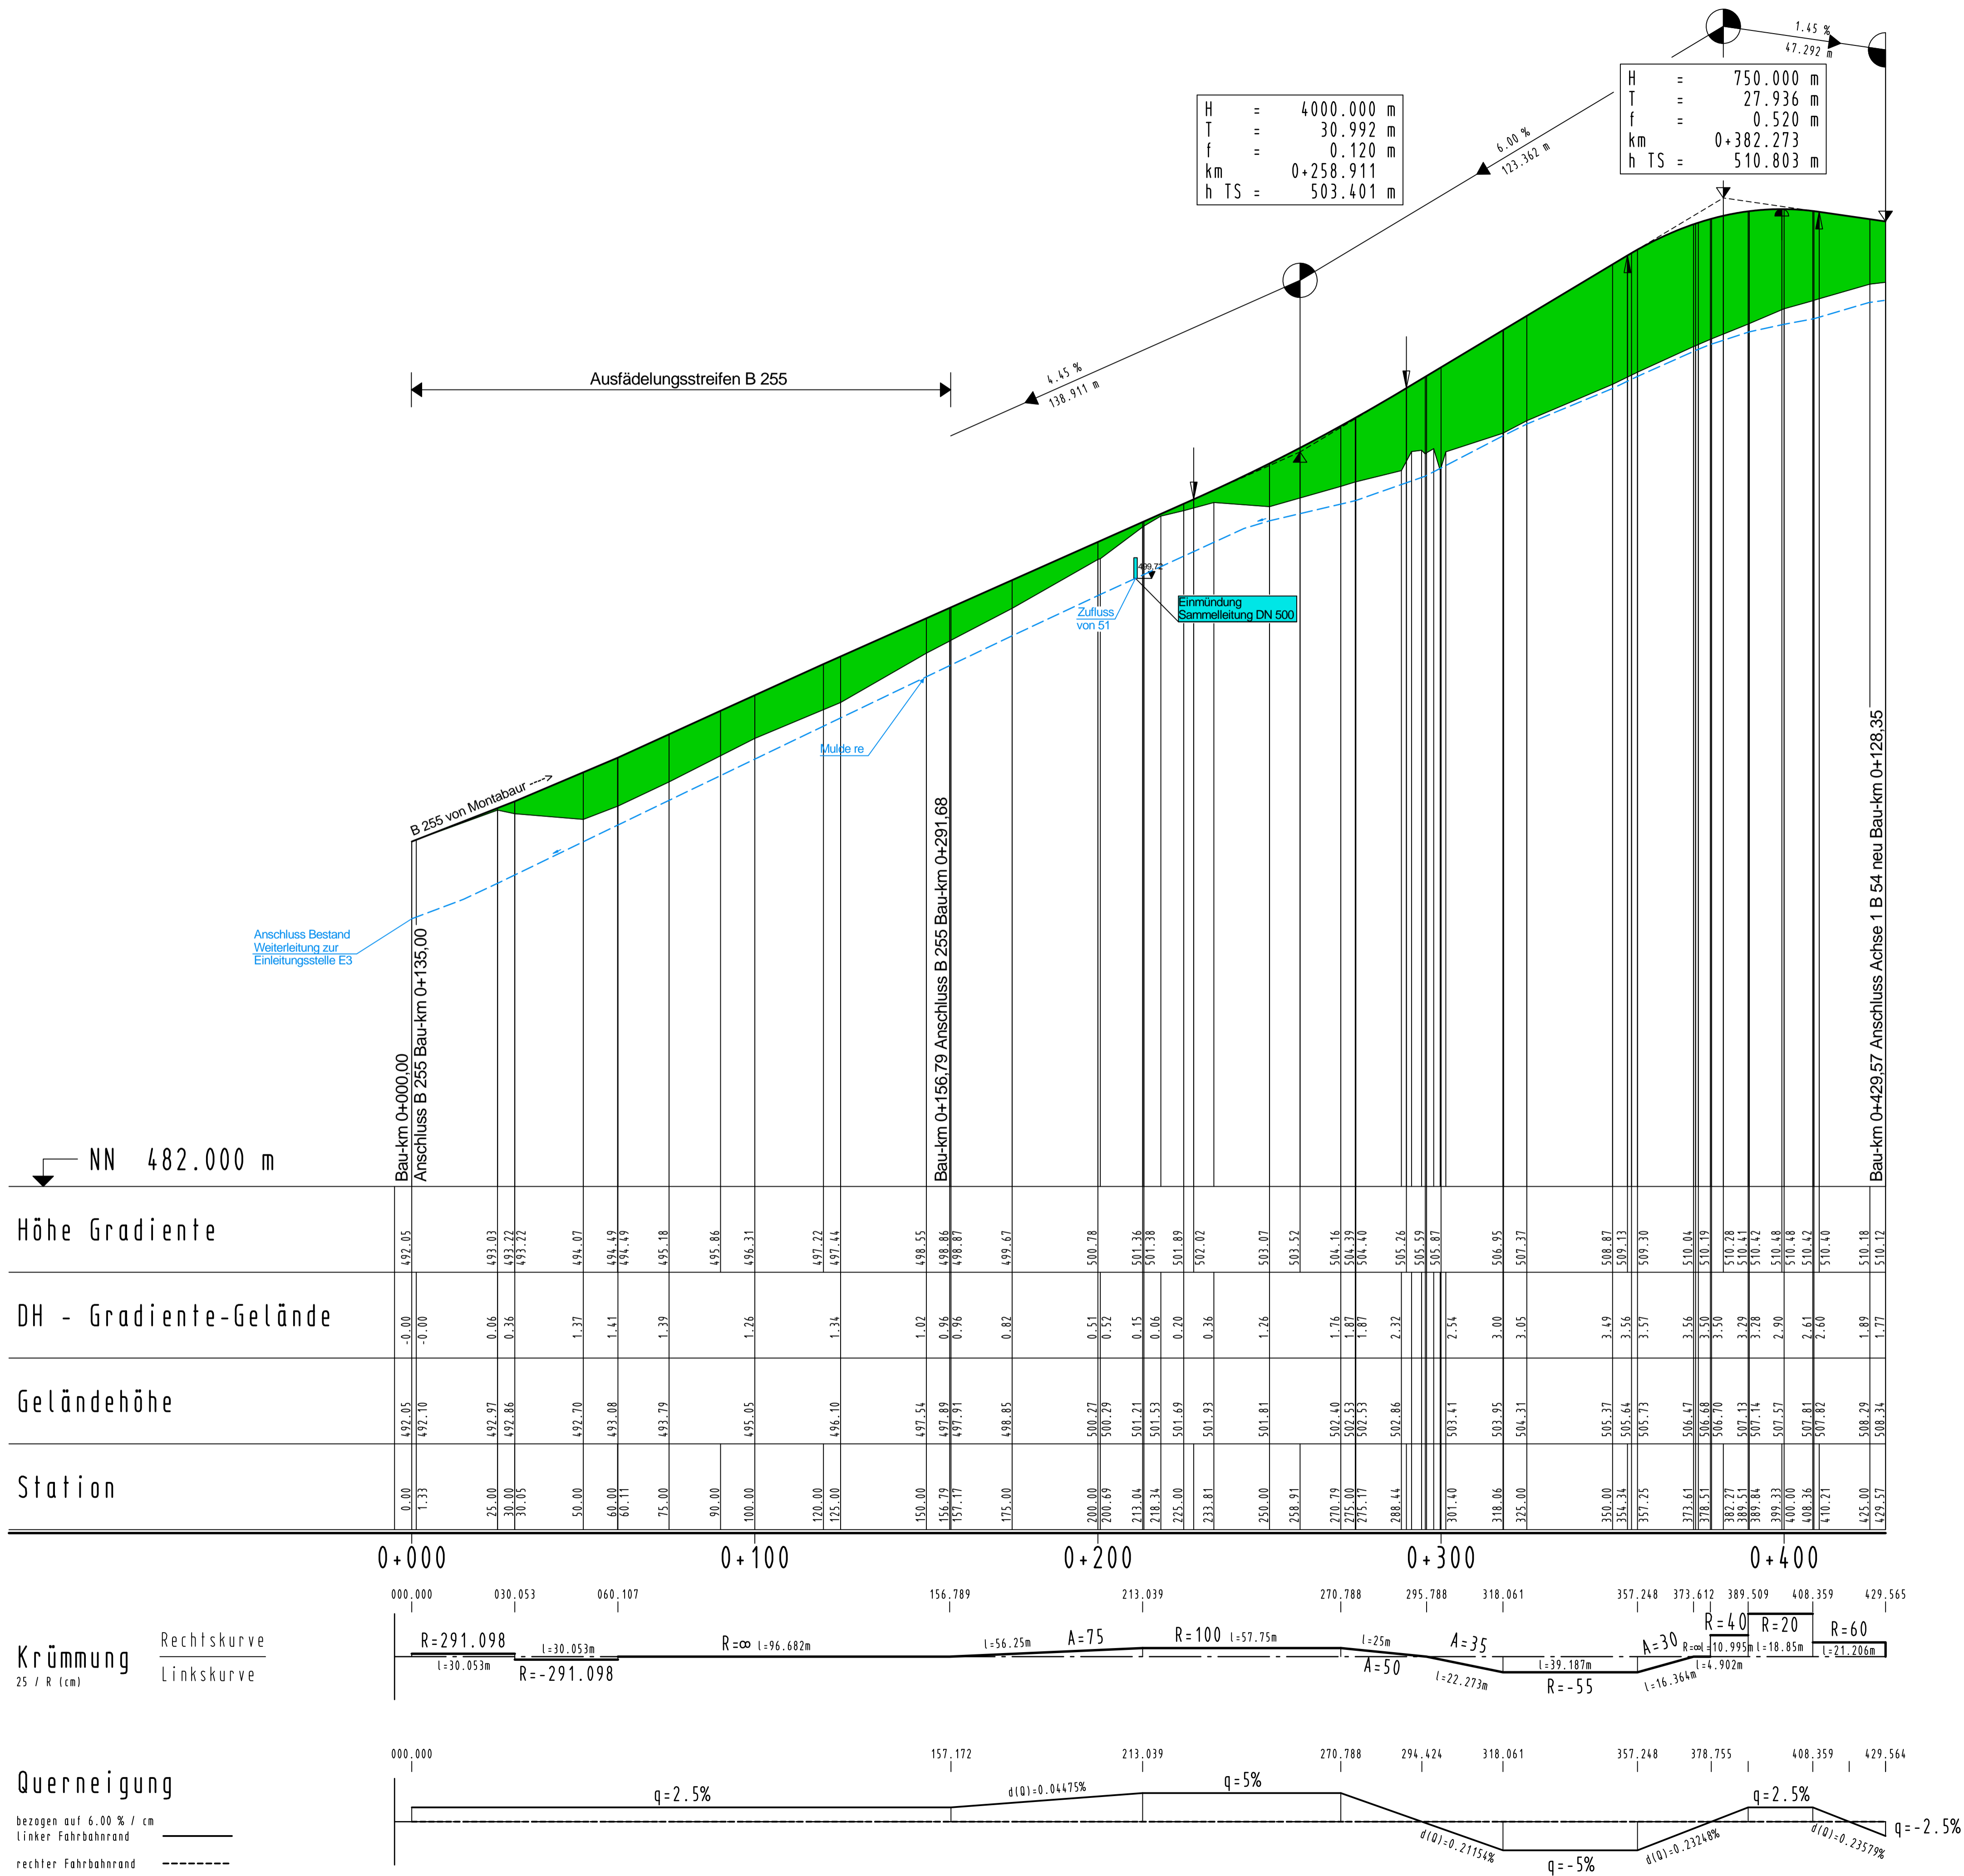

MANN'S INGENIEURE Dr. Manns + Conrad GmbH Verkehr - Stadt - Umwelt Südstraße 14 56422 Wirges Tel: 02602/9363-0 Fax: 02602/9363-30 E-Mail: info@manns-ingenieure.de		156	0,48	DATUM	ZEICHEN
		ENTWORFEN	Jan. 2012	Meurer	
		GEZEICHNET	Jan. 2012	Eberhard	
		GEPRÜFT	Jan. 2012	Conrad	

## PLANFESTSTELLUNG

**Rheinland/Diez**  
Landesbetrieb Mobilität  
Diez  
Goethestraße 9 · 65582 Diez  
Tel: 06432/92006-0 · Fax: 06432/92006-5999

<b>Neubau der B 54</b> <b>Ortsumgehung Rennerod</b>	Unterlage: 8 Blatt Nr.: 10 Maßnahmen Nr.: A.14-02-0110
	Datum Name
bearbeitet	
gezeichnet	
geprüft	
Höhenplan Achse 621, Maßstab 1 : 1000/100 von NK: 5314 199 nach NK: 5414 263	

<b>Rampe 4</b>	Datum	Name
Entwurfsprüfung: LBM Diez		
Straßenplanung:		
Landespflege:		
Immissionsschutz:		
Nr. Art der Änderung	Datum	Name
1		
2		
3		
4		
5		
6		

aufgestellt:

*i. V. d. L.*  
Diez, den **24.04.2012**

Grundplan hergestellt:

Aufnahme:	Ergänzungen:
Feldvergleich:	
Kataster:	