



1
0+125.00

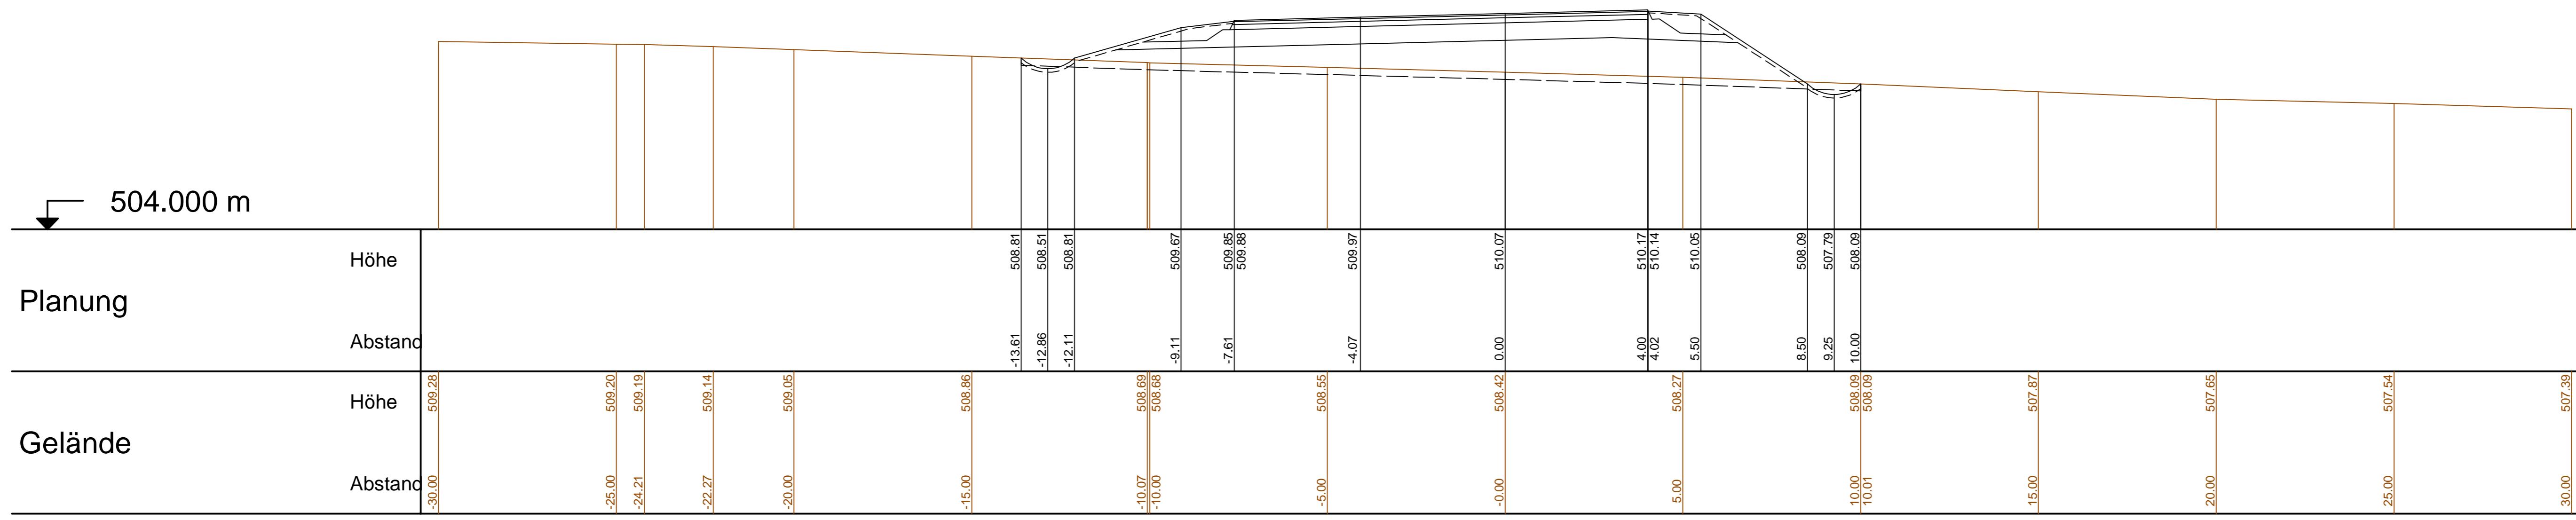

2
0+375.00

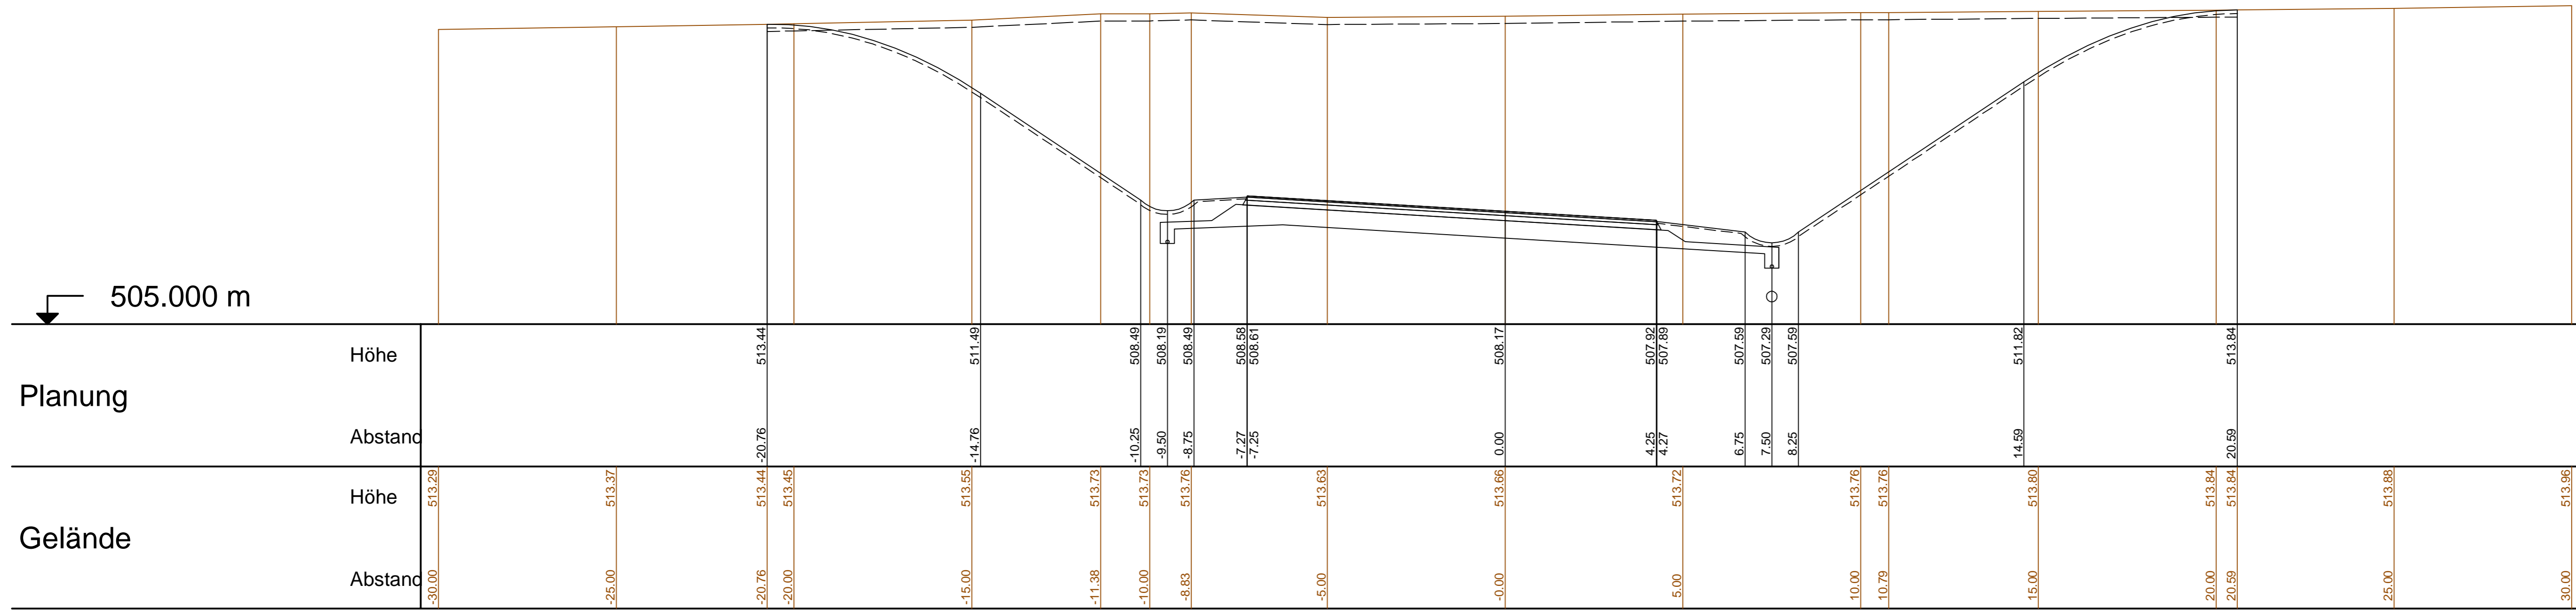

MANN INGENIEURE Dr. Mann + Conrad GmbH Verkehr - Stadt - Umwelt Südstraße 14 56422 Wirmes Tel. 02602/9363-0 Fax 02602/9363-30 E-Mail: info@manna-ingenieure.de			156	0,57	DATUM	ZEICHEN
			ENTWORFEN	Jan. 2012	Meurer	
			GEZEICHNET	Jan. 2012	Pauls	
			GEPRÜFT	Jan. 2012	Meurer	

PLANFESTSTELLUNG

Rheinland-Diez
Landesbetrieb Mobilität
Diez
Goethestraße 9 - 65562 Diez
Tel: 06432/92006-0 - Fax: 06432/92006-5999

Neubau der B 54 Ortsumgehung Rennerod	Unterlage: 15.2 Blatt Nr.: 1 Maßnahmen Nr.: A.14-02-0110
bearbeitet	Datum
gezeichnet	Name
geprüft	
Querprofile 1 - 2, Maßstab 1 : 100	
von NK: 5314 199 nach NK: 5414 263	


Entwurfsprüfung: LBM Diez:	Datum	Name
Straßenplanung:		
Landespflege:		
Immissionsschutz:		
Nr. Art der Änderung	Datum	Name
1		
2		
3		
4		
5		
6		

aufgestellt:


Diez, den **24.04.2012**

Grundplan hergestellt:	Ergänzungen:
Aufnahme:	
Feldvergleich:	
Kataster:	

3
0+625.00

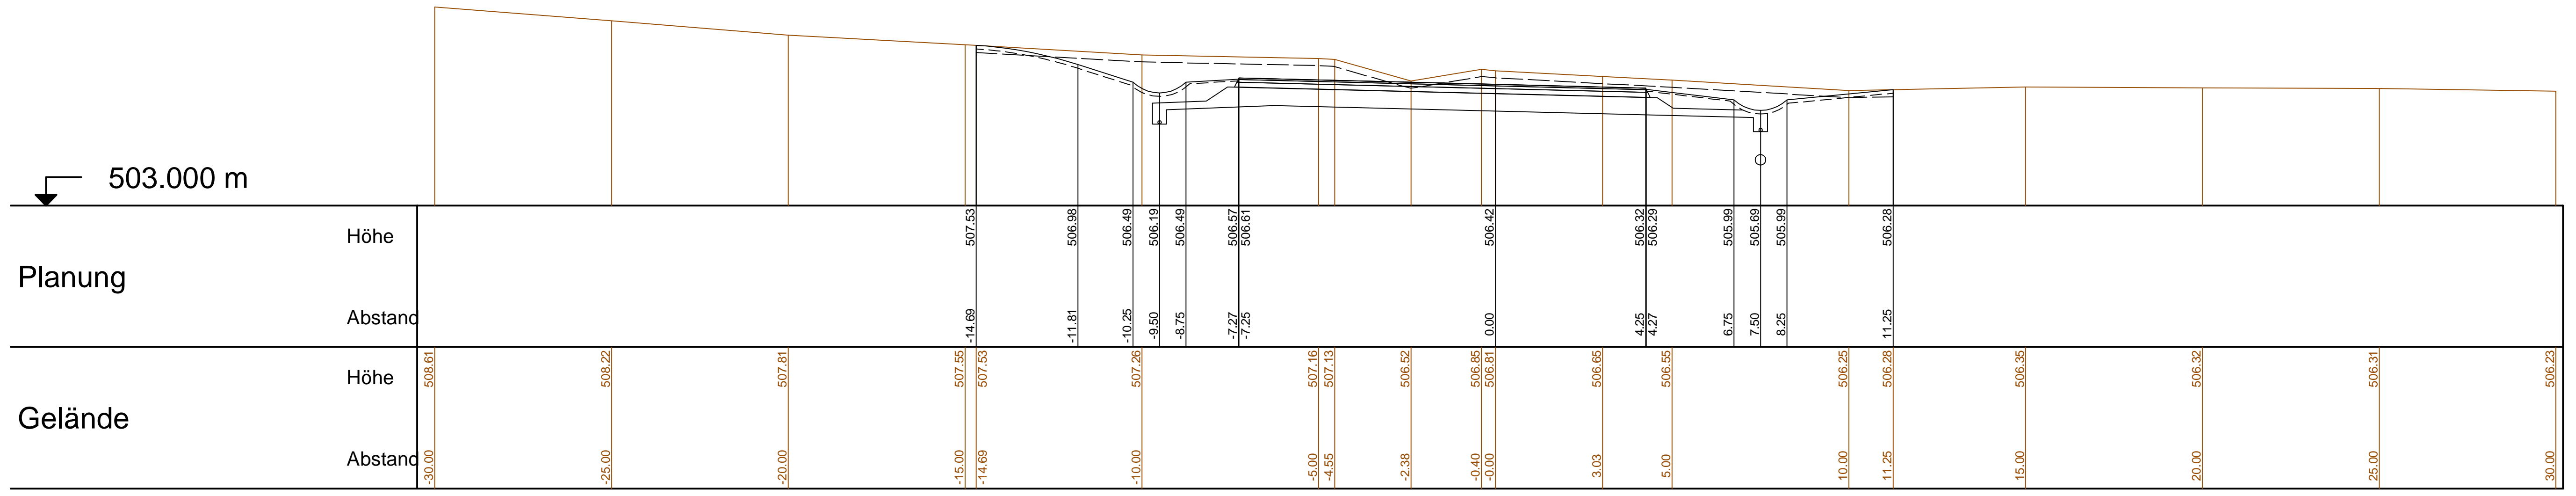


4
0+875.00

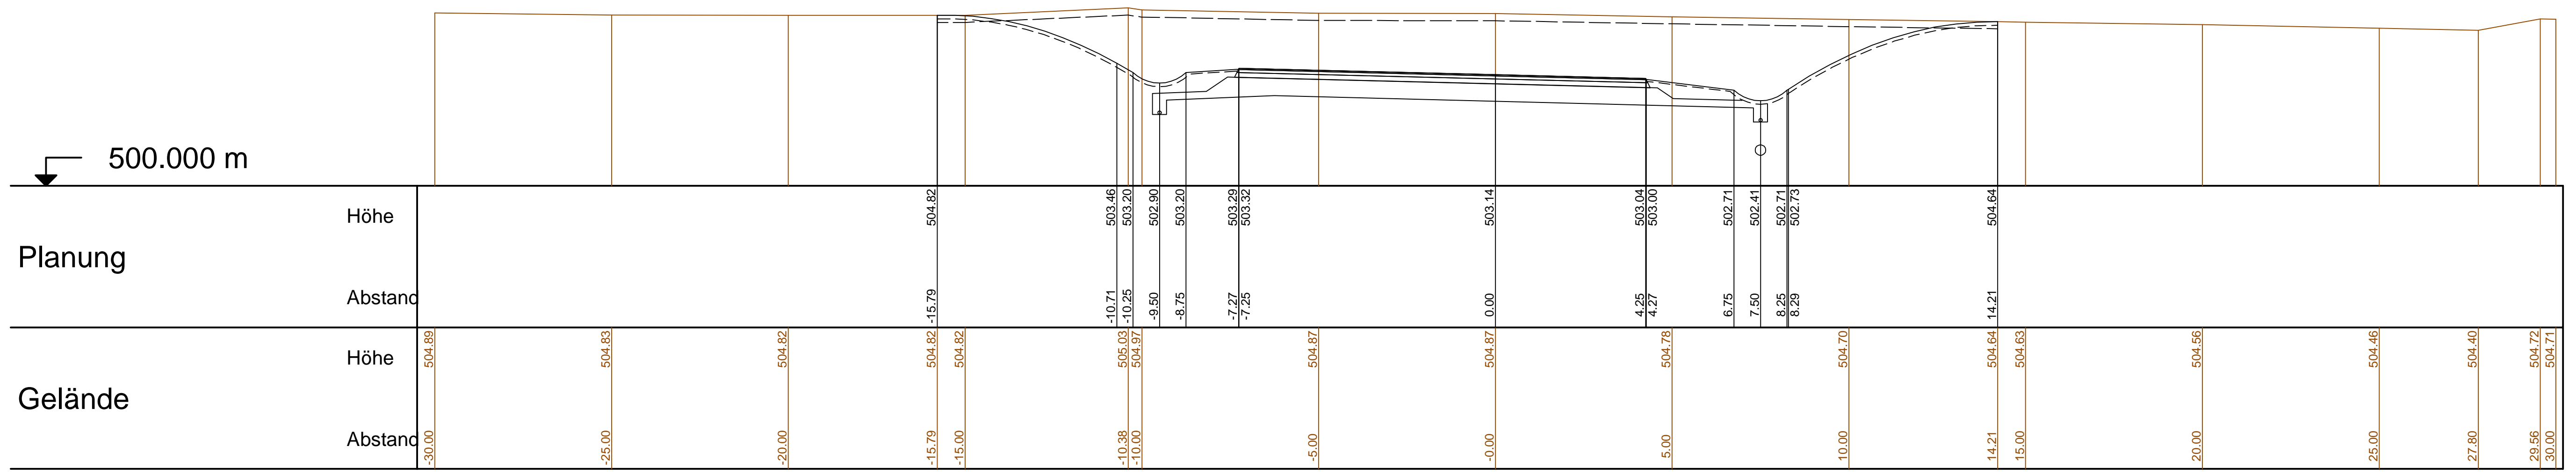

MANN INGENIEURE Dr. Manns + Conrad GmbH Verkehr - Stadt - Umwelt Substraße 14 56422 Wirsig Tel: 02632/9363-0 Fax: 02632/9363-30 E-Mail: info@manns-ingenieure.de	156	0,57	DATUM	ZEICHEN
	ENTWORFEN	Jan. 2012	Meurer	
	GEZEICHNET	Jan. 2012	Pauls	
	GEPRÜFT	Jan. 2012	Meurer	

PLANFESTSTELLUNG

Rheinland
Landesbetrieb Mobilität
Diez
Goethestraße 9 · 65582 Diez
Tel: 06432/92006-0 · Fax: 06432/92006-5999

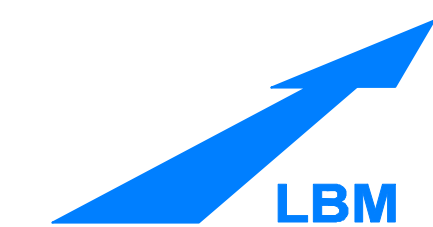

Neubau der B 54 Ortsumgehung Rennerod	Unterlage: 15.2 Blatt Nr.: 2 Maßnahmen Nr.: A.14-02-0110
bearbeitet	Datum
gezeichnet	Name
geprüft	
Querprofile 3 - 4, Maßstab 1 : 100 von NK: 5314 199 nach NK: 5414 263	


Entwurfsprüfung: LBM Diez:	Datum	Name
Straßenplanung:		
Landespflege:		
Immissionsschutz:		
Nr. Art der Änderung	Datum	Name
1		
2		
3		
4		
5		
6		

aufgestellt:


(Signature)
Diez, den **24.04.2012**

Grundplan hergestellt:	Ergänzungen:
Aufnahme:	
Feldvergleich:	
Kataster:	

5
1+125.00

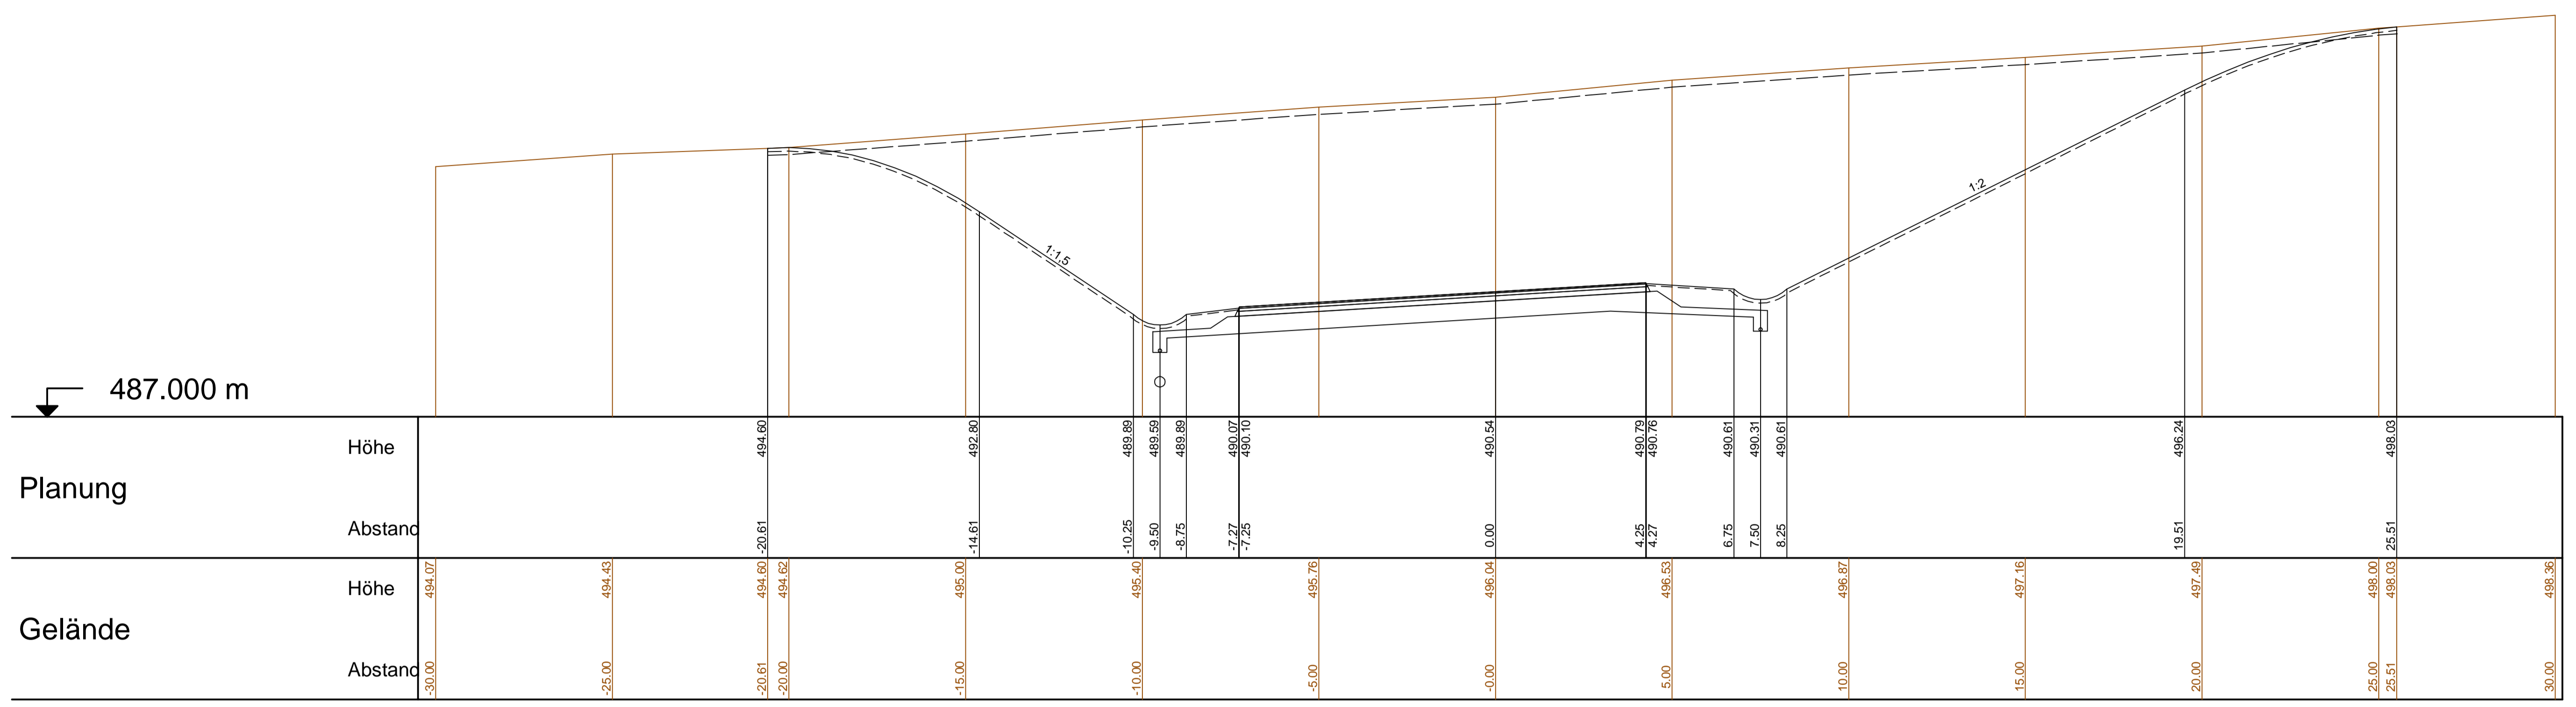

6
1+375.00

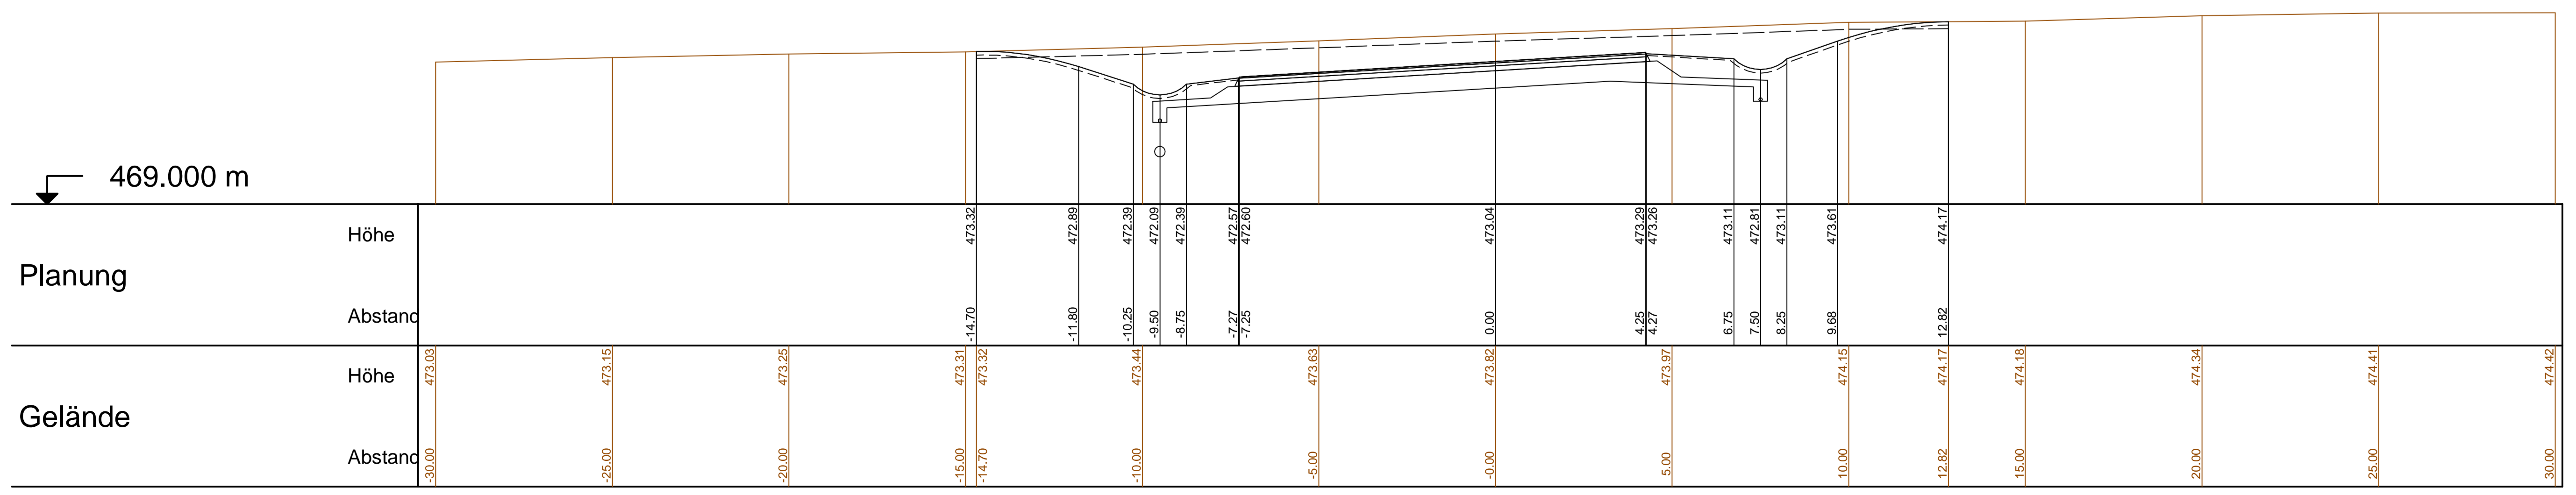

MANN INGENIEURE Dr. Mann + Conrad GmbH Verkehr - Stadt - Umwelt Substrasse 14 56422 Wirmes Tel: 02602/9363-0 Fax: 02602/9363-30 E-Mail: info@manns-ingenieure.de	156	0,57	DATUM	ZEICHEN
	ENTWORFEN	Jan. 2012	Meurer	
	GEZEICHNET	Jan. 2012	Pauls	
	GEPRÜFT	Jan. 2012	Meurer	

PLANFESTSTELLUNG

Rheinland
Landesbetrieb Mobilität
Diez
Goethestraße 9 - 65582 Diez
Tel: 06432/92006-0 - Fax: 06432/92006-5999

**Neubau der B 54
Ortsumgehung Rennerod**

Unterlage: 15.2
Blatt Nr.: 3
Maßnahmen Nr.: A.14-02-0110

	Datum	Name
bearbeitet		
gezeichnet		
geprüft		


Querschnitt 5 - 6, Maßstab 1 : 100
von NK: 5314 199 nach NK: 5414 263

Entwurfsprüfung: LBM Diez:		Datum	Name
Strassenplanung:			
Landespflege:			
Immissionsschutz:			
Nr.	Art der Änderung	Datum	Name
1			
2			
3			
4			
5			
6			


aufgestellt:
Diez, den 24.04.2012

Grundplan hergestellt:	Ergänzungen:
Aufnahme:	
Feldvergleich:	
Kataster:	

7
1+625.00

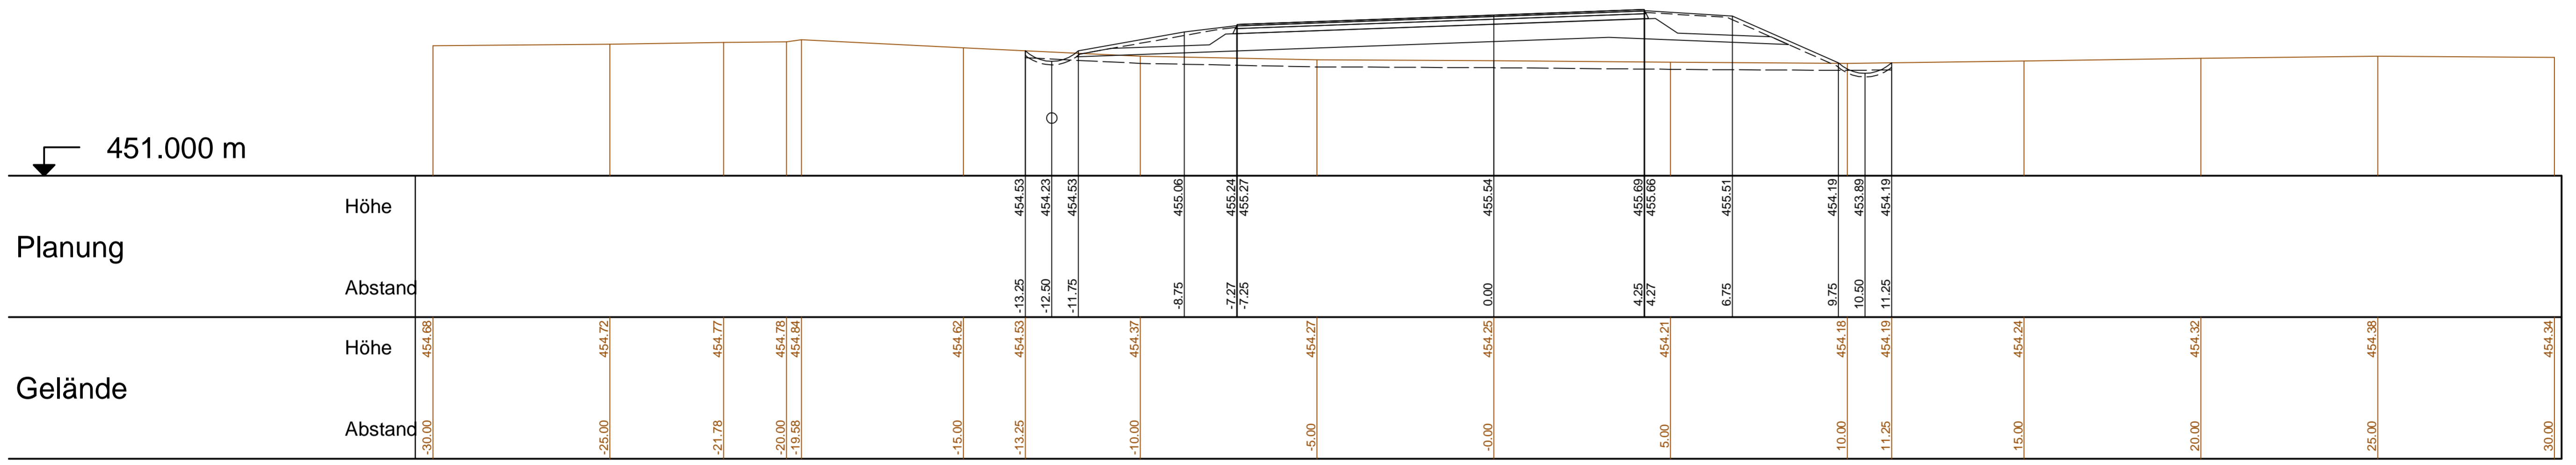


8
1+875.00

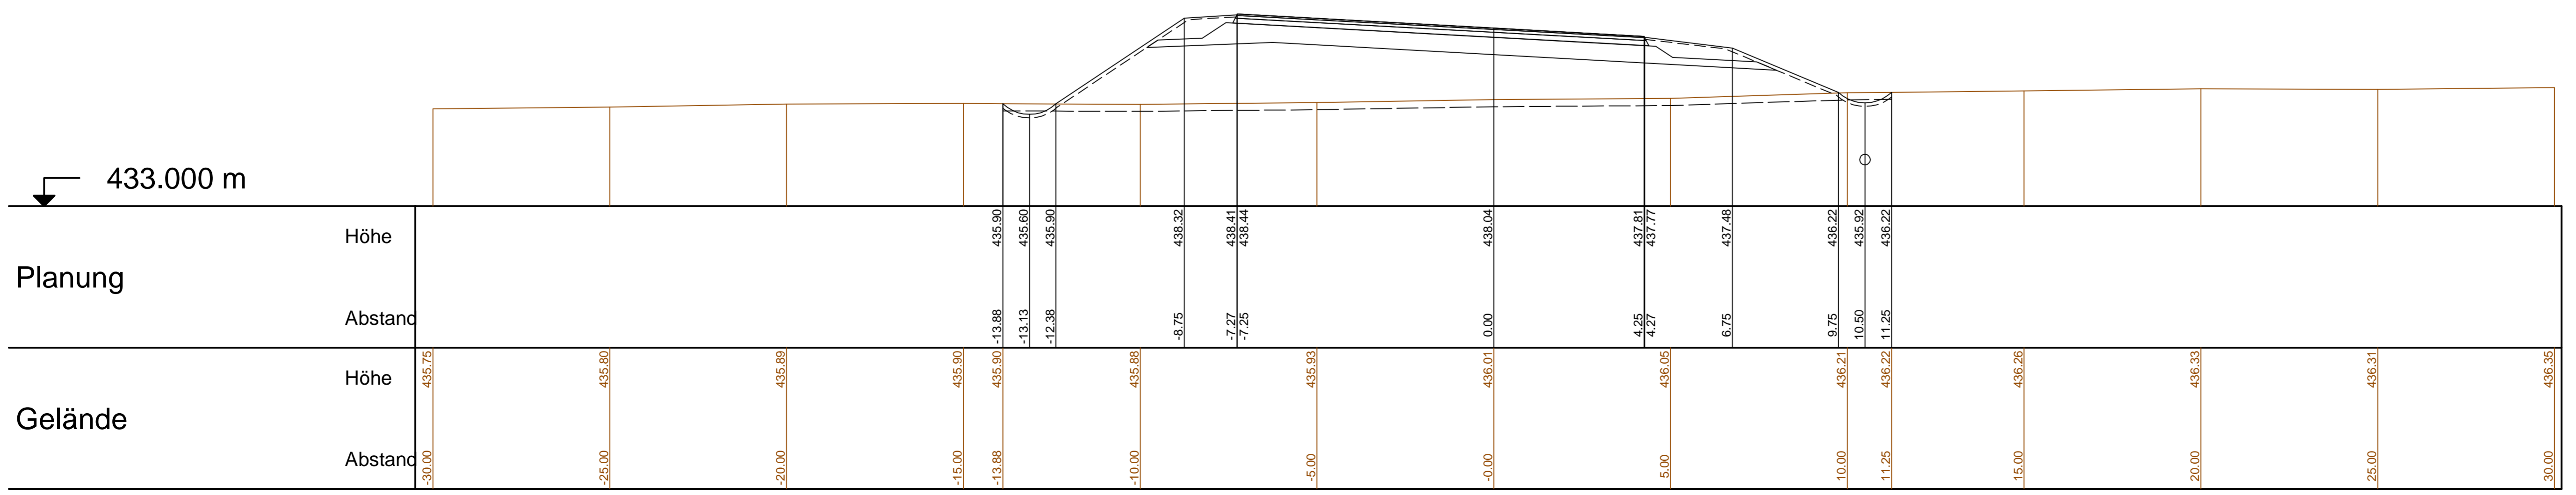

MANN INGENIEURE Dr. Mann + Conrad GmbH Verkehr - Stadt - Umwelt Südstraße 14 56422 Würges Tel. 02602/9363-0 Fax 02602/9363-30 E-Mail: info@manna-ingenieure.de		156	0,57	DATUM	ZEICHEN
		ENTWORFEN	Jan. 2012	Meurer	
		GEZEICHNET	Jan. 2012	Pauls	
		GEPRÜFT	Jan. 2012	Meurer	

PLANFESTSTELLUNG

Rheinland
Landesbetrieb Mobilität
Diez
Goethestraße 9 - 65582 Diez
Tel: 06432/92006-0 - Fax: 06432/92006-5999

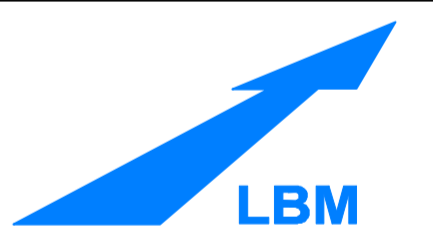



Neubau der B 54 Ortsumgehung Rennerod	Unterlage: 15.2 Blatt Nr.: 4 Maßnahmen Nr.: A.14-02-0110
bearbeitet	Datum
gezeichnet	Name
geprüft	
von NK: 5314 199	nach NK: 5414 263

Entwurfsprüfung: LBM Diez:	Datum	Name
Straßenplanung:		
Landespflege:		
Immissionsschutz:		
Nr. Art der Änderung	Datum	Name
1		
2		
3		
4		
5		
6		

aufgestellt:

Diez, den **24.04.2012**

Grundplan hergestellt:	Ergänzungen:
Aufnahme:	
Feldvergleich:	
Kataster:	

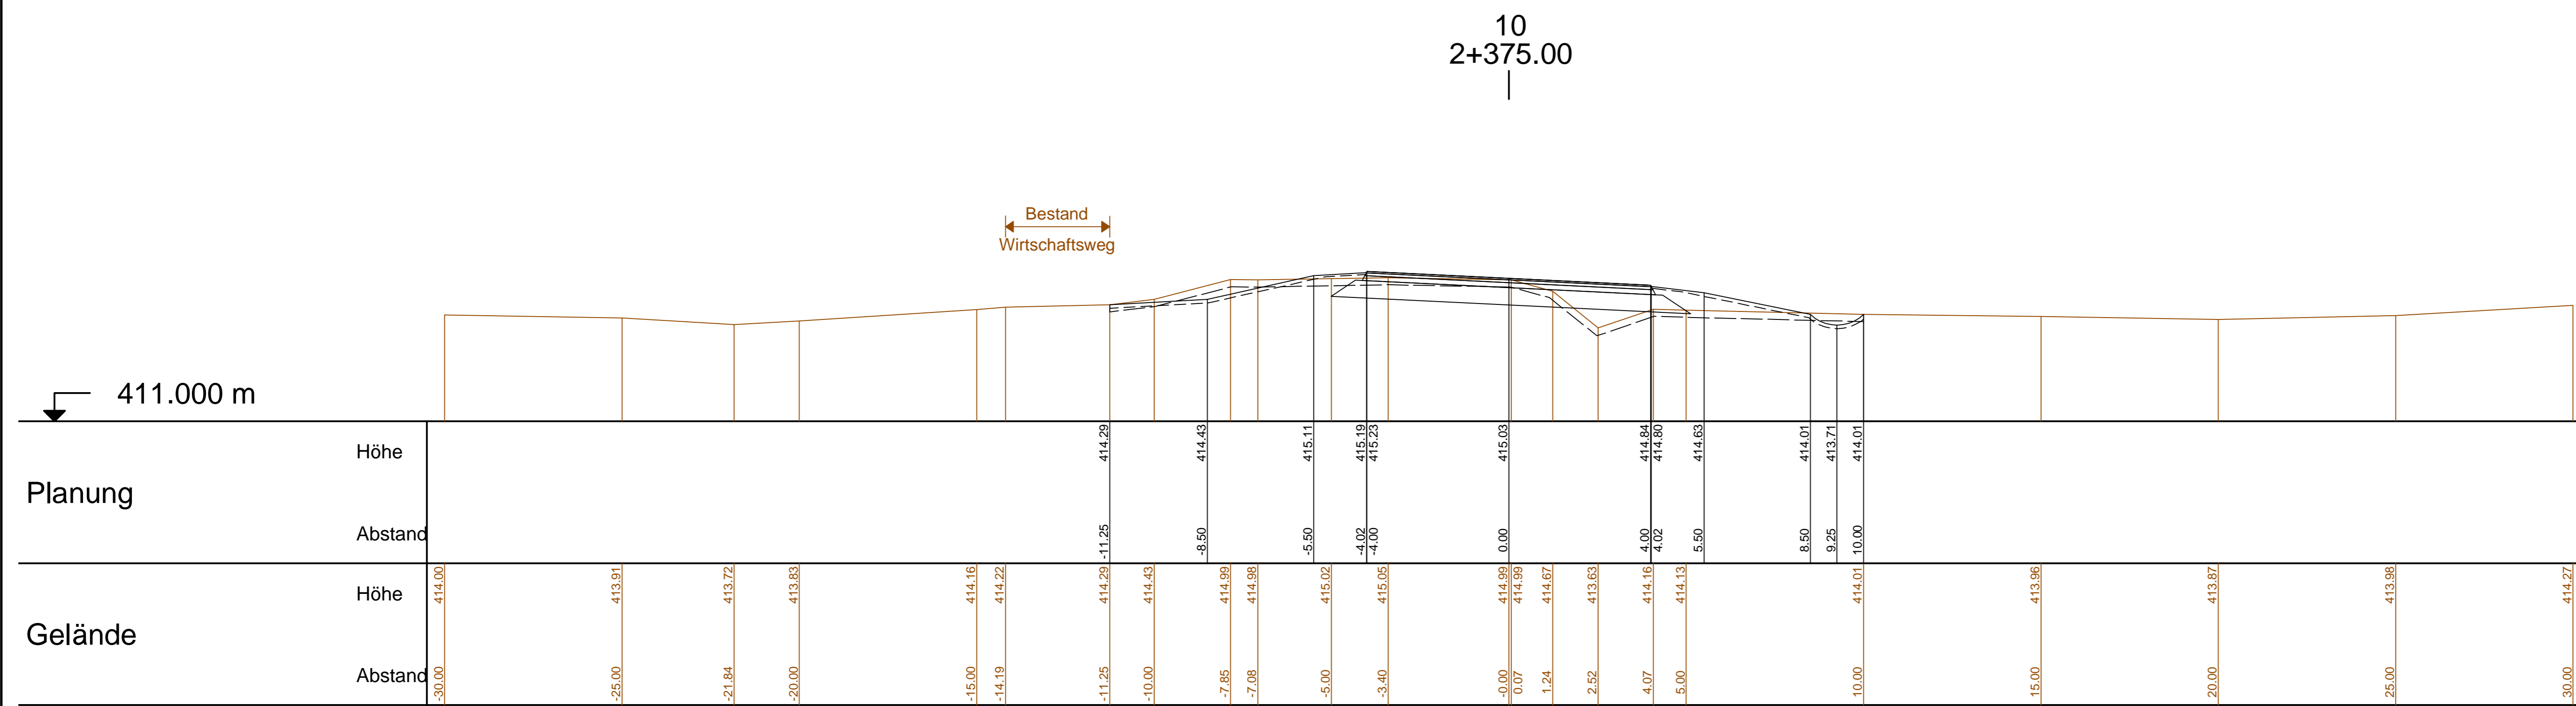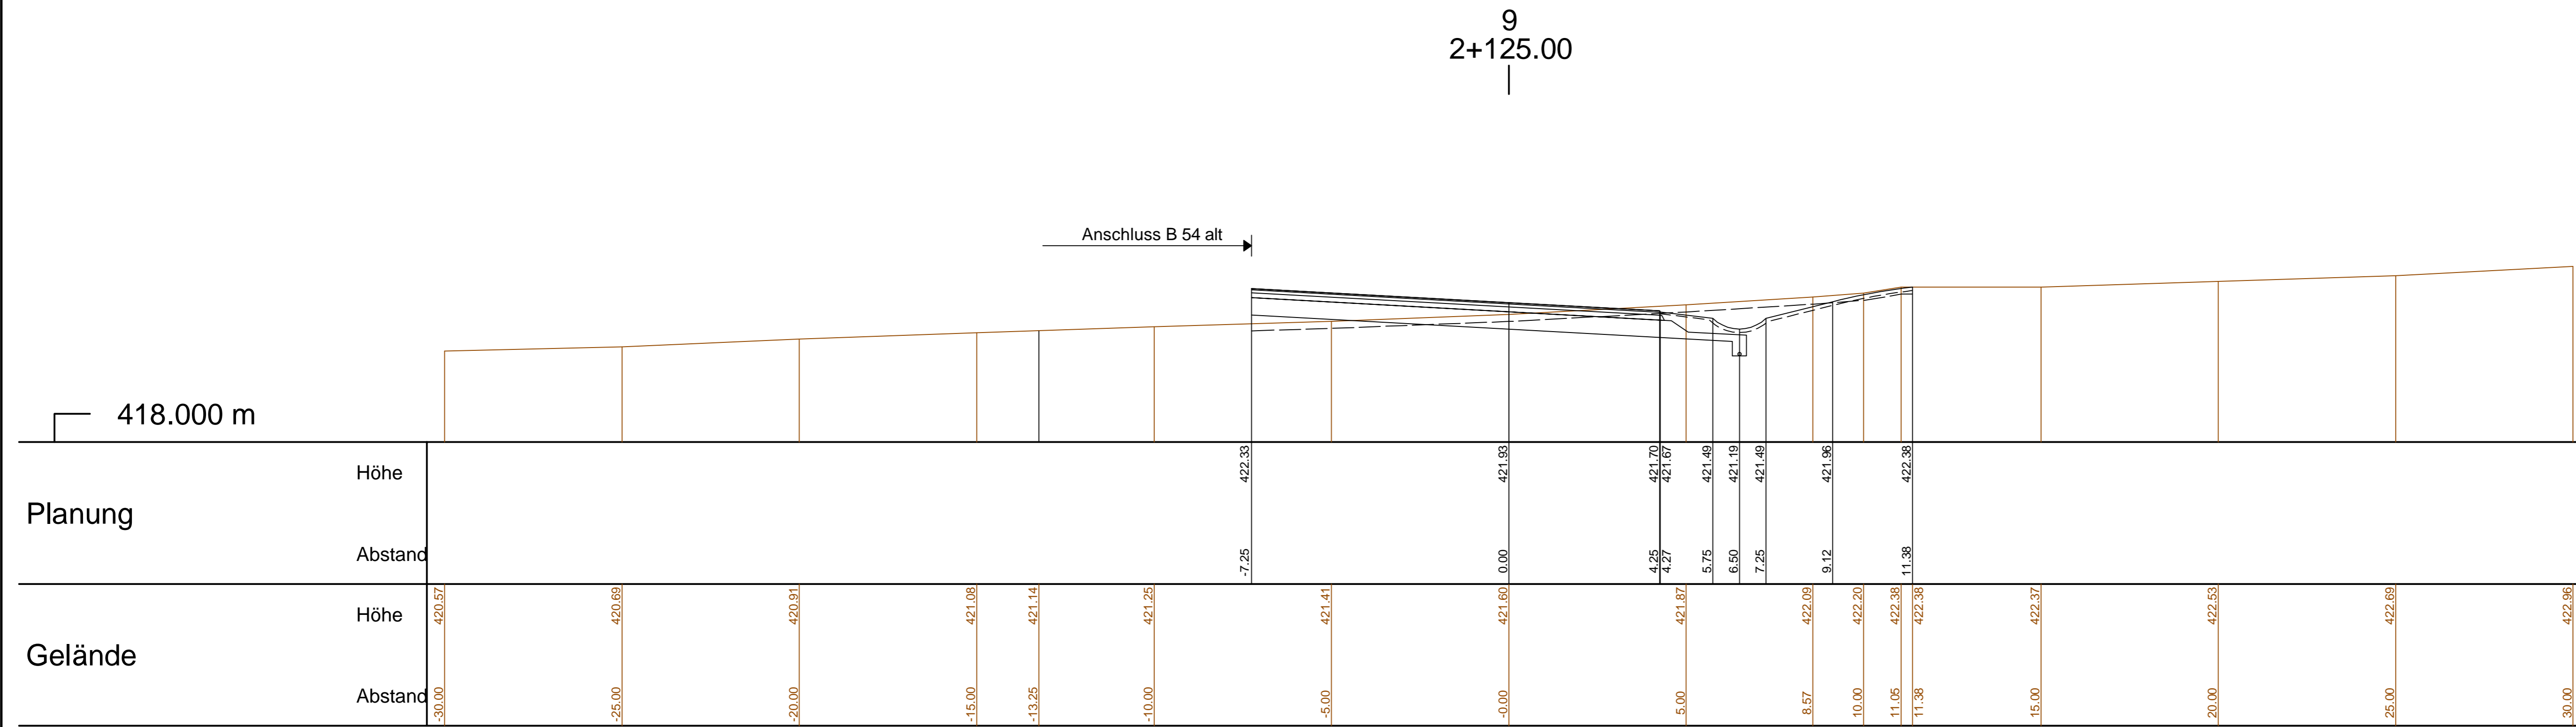

MANN INGENIEURE Dr. Manns + Conrad GmbH Verkehr - Stadt - Umwelt Späthstraße 14 · 56422 Virges Tel. 02602/9363-0 · Fax 02602/9363-30 E-Mail: info@manna-ingenieure.de		156	0,57	DATUM	ZEICHEN
		ENTWORFEN	Jan. 2012	Meurer	
		GEZEICHNET	Jan. 2012	Pauls	
		GEPRÜFT	Jan. 2012	Meurer	

PLANFESTSTELLUNG

Rheinland
Landesbetrieb Mobilität
Diez
Goethestraße 9 · 65582 Diez
Tel.: 06432/92006-0 · Fax: 06432/92006-5999

Neubau der B 54 Ortsumgehung Rennerod	Unterlage: 15.2 Blatt Nr.: 5 Maßnahmen Nr.: A.14-02-0110
bearbeitet	Datum
gezeichnet	Name
geprüft	
Querschnitte 9 - 10, Maßstab 1 : 100 von NK: 5314 199 nach NK: 5414 263	

Entwurfsprüfung: LBM Diez:	Datum	Name
Straßplanung:		
Landespflege:		
Immissionsschutz:		
Nr. / Art der Änderung	Datum	Name
1		
2		
3		
4		
5		
6		

aufgestellt:

Diez, den 24.04.2012

Grundplan hergestellt:	Ergänzungen:
Aufnahme:	
Feldvergleich:	
Kataster:	