


H = 1800.000 m
 T = 34.984 m
 f = 0.340 m
 km = 0+829.168
 h TS = 266.425 m

H = 2000.000 m
 T = 18.185 m
 f = 0.083 m
 km = 0+755.000
 h TS = 261.965 m

H = 1200.000 m
 T = 14.992 m
 f = 0.094 m
 km = 0+622.718
 h TS = 256.416 m

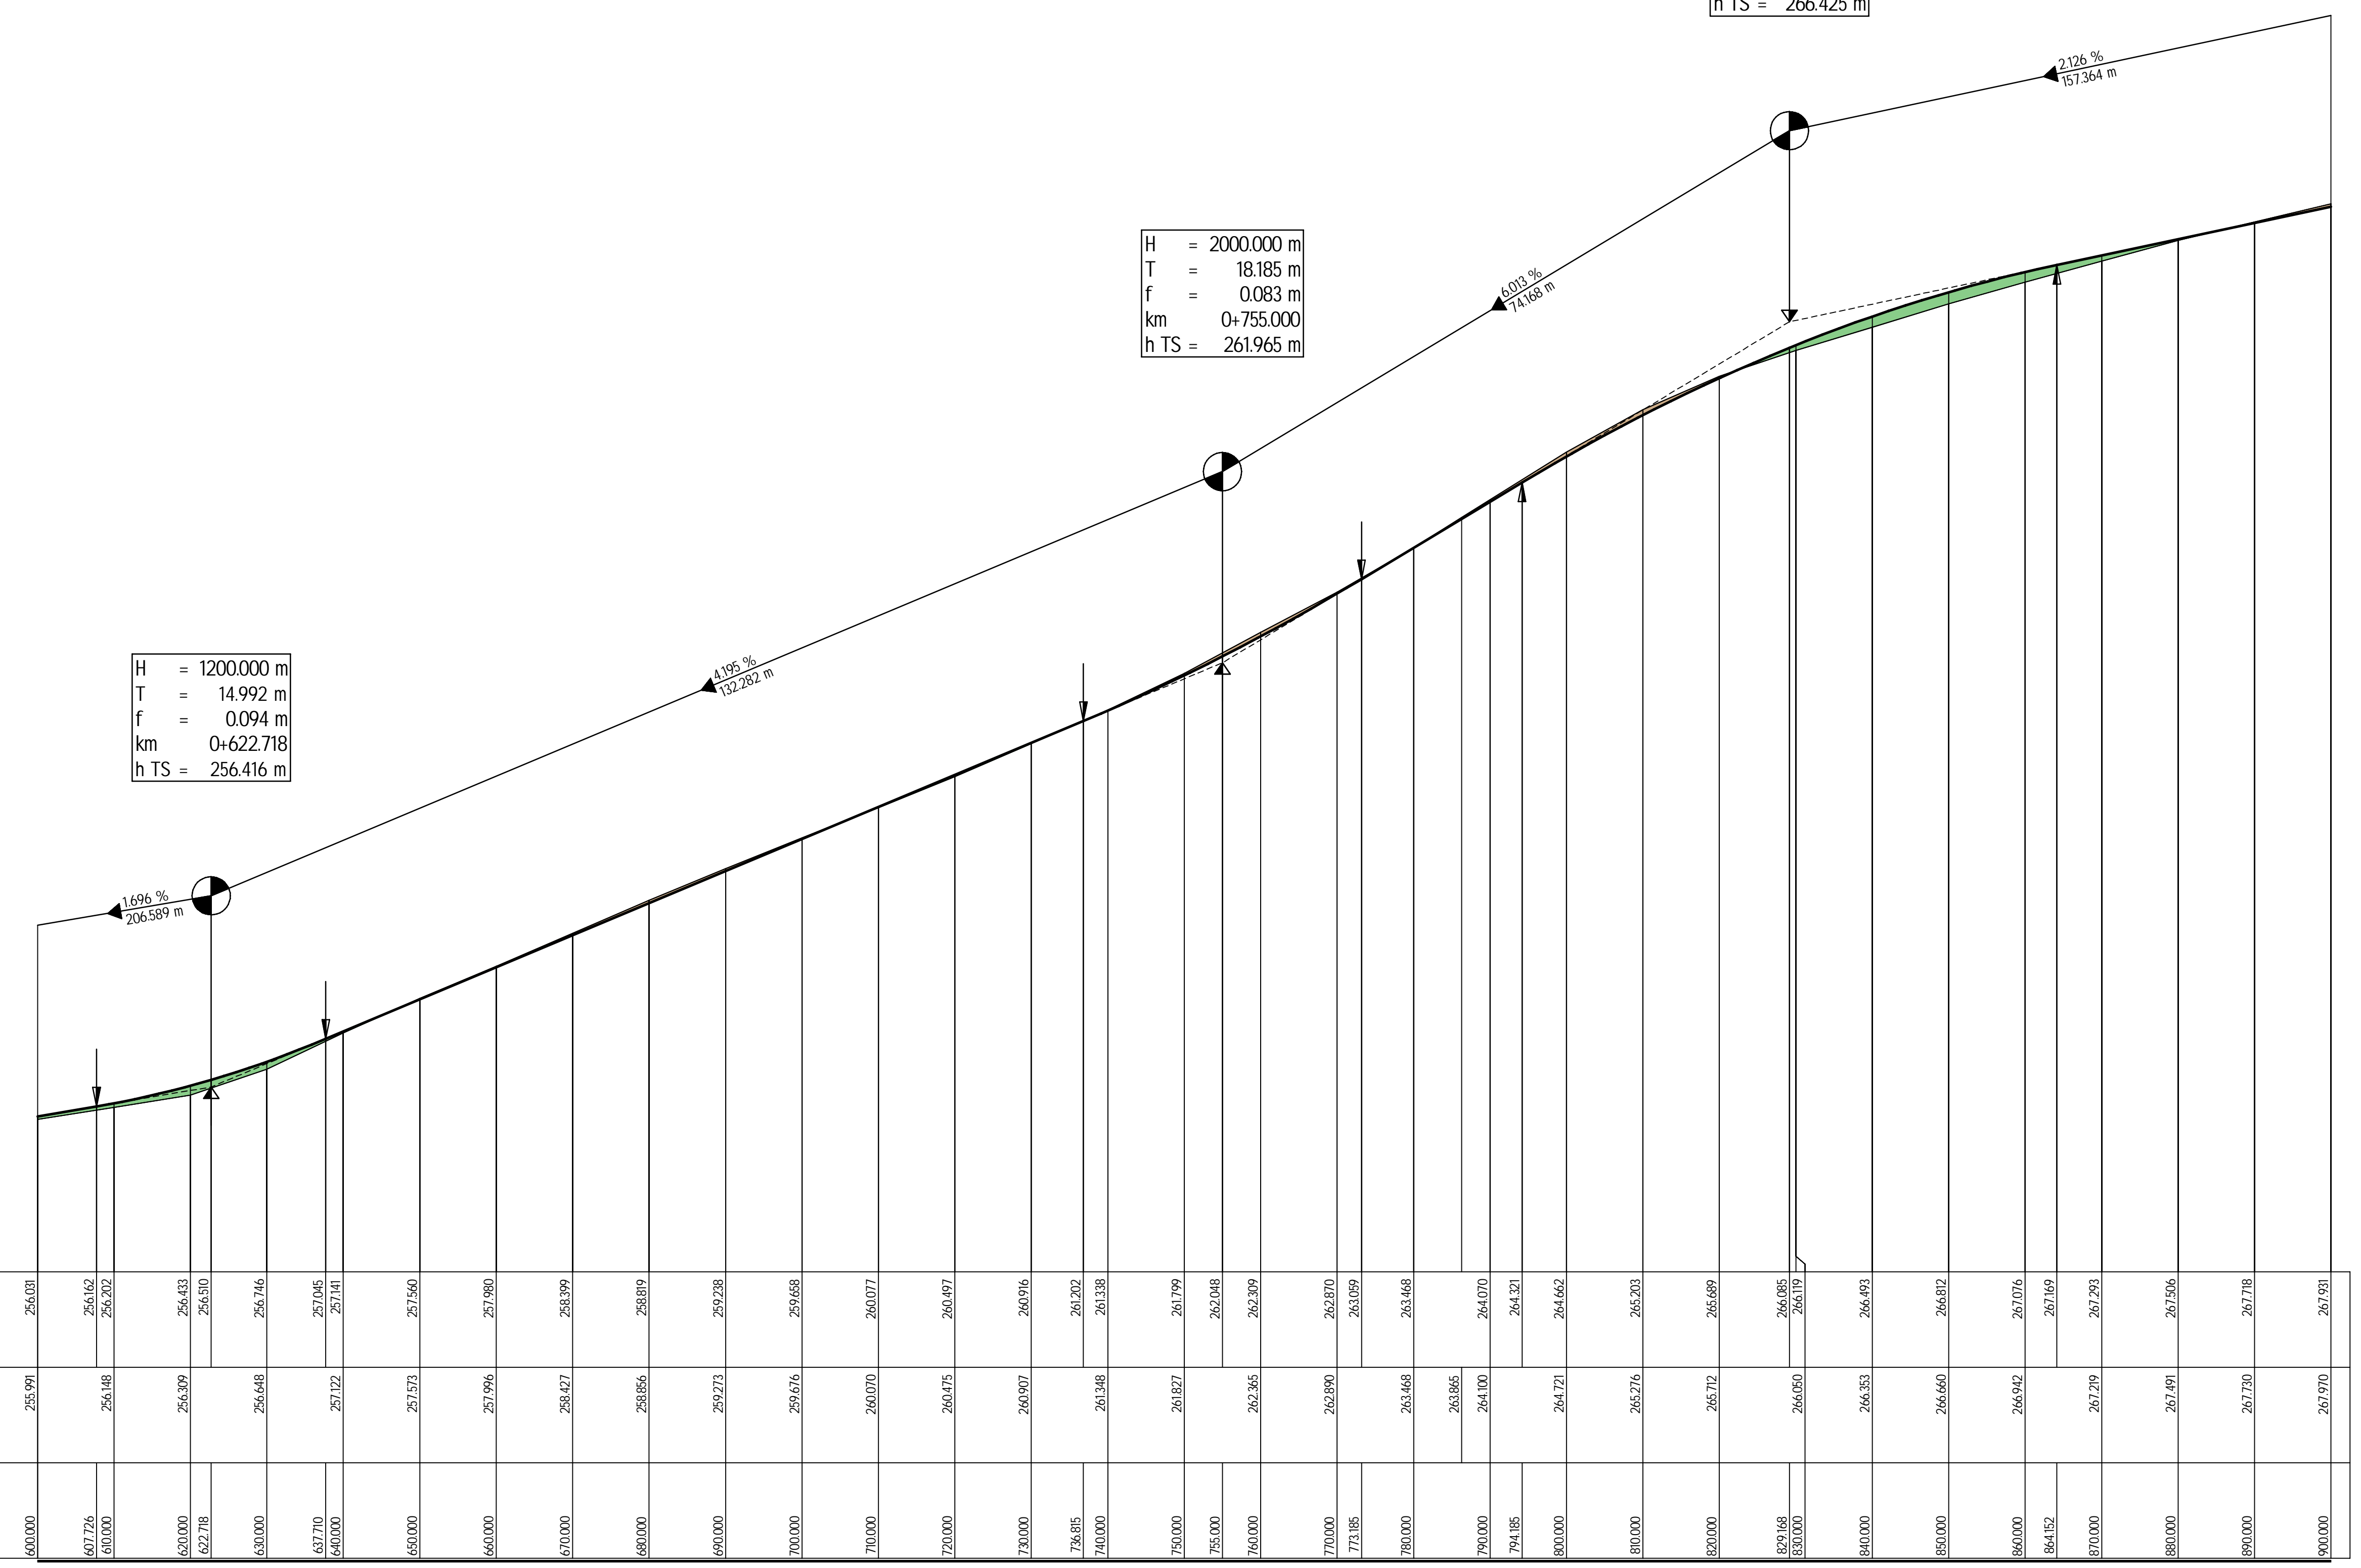


254.000

Gradientenhöhe

Geländehöhe

Stationen

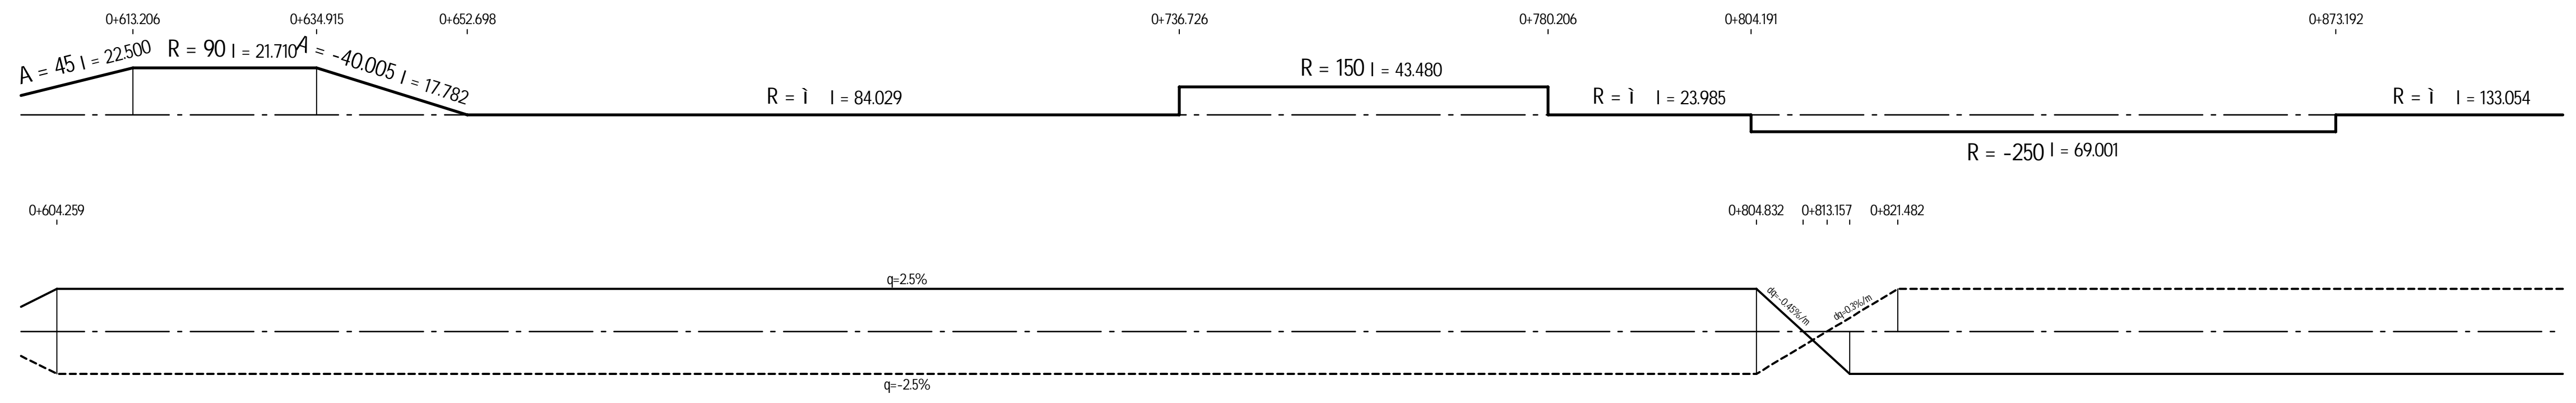

Krümmung
 100/R (cm)

Querneigung
 2.5 %/cm Zeichnung
 Rand links -2
 Rand rechts 2

c	b	a	Nr.	Art der Änderung	Datum	Name



Entwurfsbearbeitung:		Datum	Name
Landesbetrieb Mobilität Diez Goethestraße 9 65582 Diez Tel.: 06432/92006-0 Fax: 06432/92006-5999	bearbeitet:		
	gezeichnet:		
	geprüft:	15.03.2024	L. Wagner

FESTSTELLUNGSENTWURF

Straßenbauverwaltung:		Unterlage: 6	Blatt-Nr.: 3
Rheinland-Pfalz		Höhenplan Achse 1 (K 145) Bau-km: 0,6+00,00 - 0,9+00,00	
PROJIS-Nr.:	SAP-Nr.: A.14-17-0025.01	Maßstab: 1 : 500 / 1 : 50	

K 145 OD Staudt
 von NK 5512 025 bis NK 5513 116 Station 0,000 - 0,575

aufgestellt: Diez, den ...18.03.2024	Dienststellenleiter