


Legende

- Erwerb von Flächen für den Straßenbau
- Erwerb von Flächen für landschaftliche Maßnahmen
- vorübergehende Inanspruchnahme
- betroffenes Grundstück mit Erwerb
- betroffenes Grundstück im Eigentum des Straßenbausträhers
- Nr. des Grunderwerbsverzeichnisses
- 1. Teilfläche eines Flurstückes
- 44. Nr. des betroffenen Flurstückes
- 1. Nr. des Grunderwerbsplanes

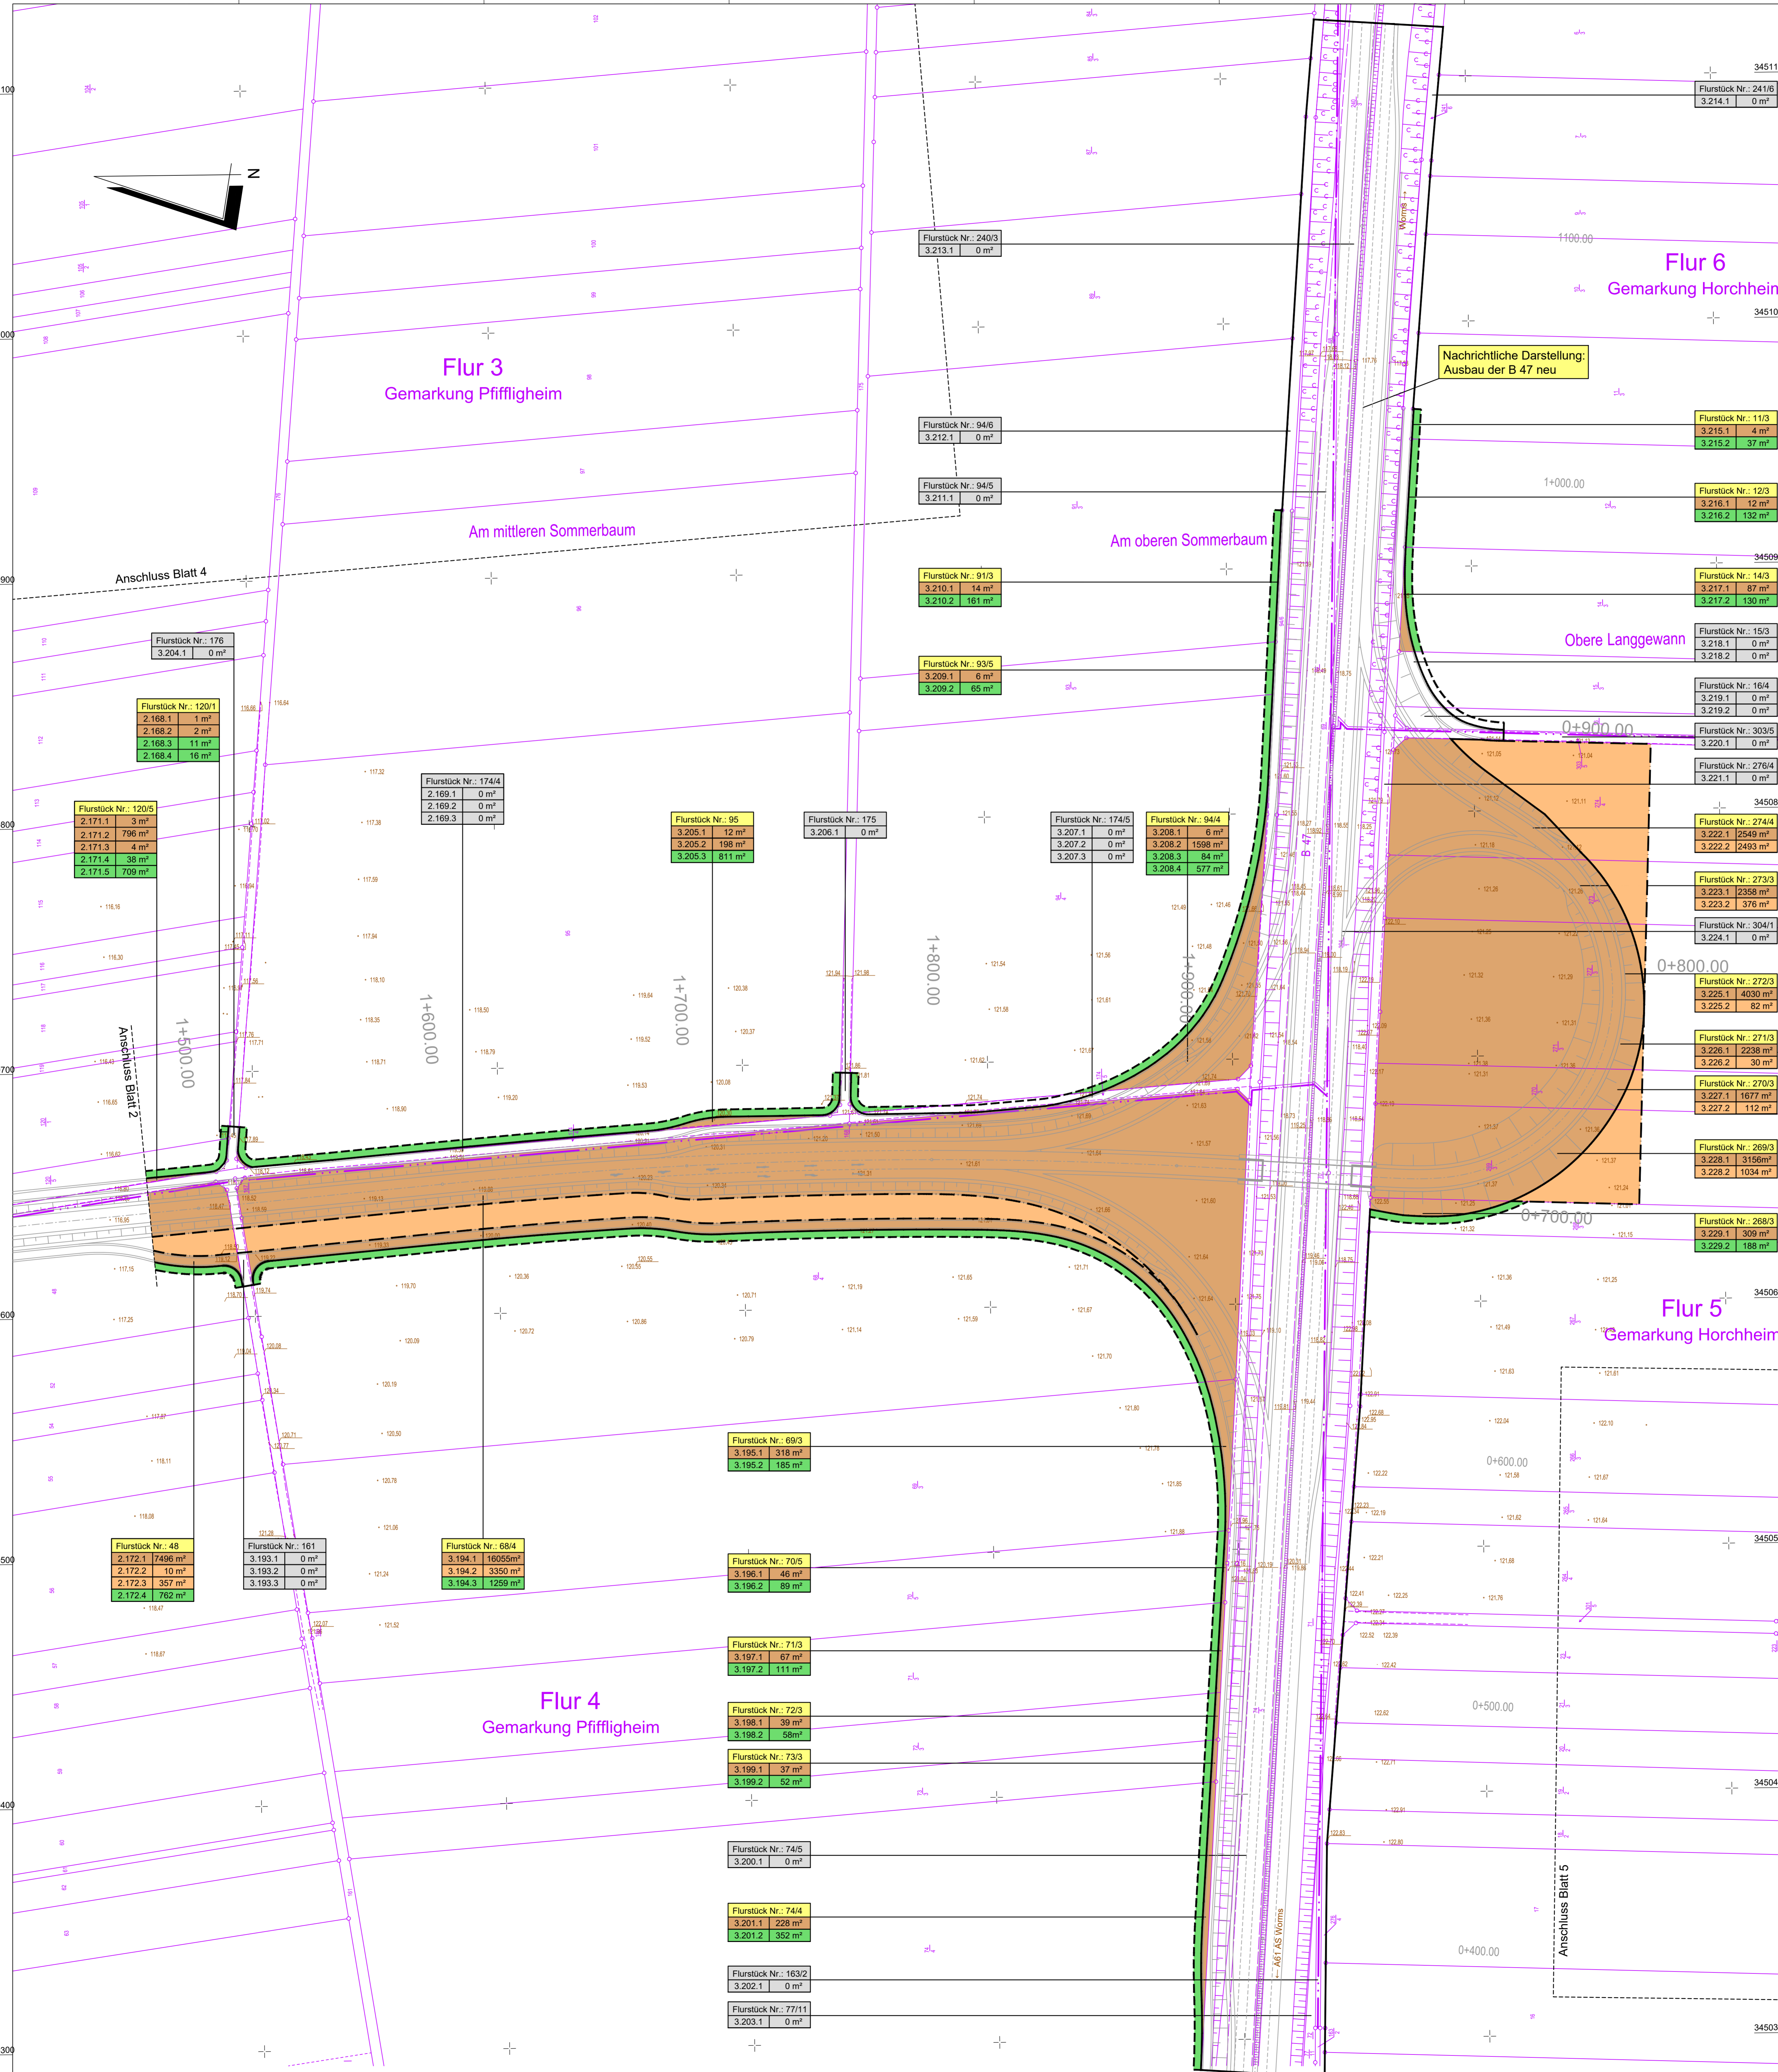

a	Änderung Kreisverkehrsplatz 4 eingearbeitet	Dez. 2022	me / eb
INDEX	ART DER ÄNDERUNG	DATUM	ZEICHEN
	MANN'S INGENIEURE Dr. Marens + Conrad GmbH Verkehrs- / Stadt- / Umwelt Südring 14 56422 Wirmes Tel. 02602/9363-0 Fax 02602/9363-30 E-Mail: info@mannis-ingenieure.de	305 0,86	DATUM März 2012 Meurer
		ENTWORFEN	März 2012
		GEZEICHNET	März 2012
		GEPRÜFT	März 2012
			Conrad

Stadt Worms
Bereich 6 - Planen und Bauen
Abt. 6.6 Verkehrswegebau
Marktplatz 2
67547 Worms

Straße: Äußerer Ring
Nächster Ort: Leiselheim / Pfiffligheim

von NK 6316 062	nach NK 6315 051	von Station	bis Station	Unterlage: 14.1 Blatt Nr.: 3.1 Reg. Nr.:
von Bau-km: 0+000,00	bis Bau-km: 2+000,00			

PLANFESTSTELLUNG - Deckblatt	Straßenplanung	
Neubau des Äußeren Ringes in Worms	Landschaftspflege	
zwischen der Nievergoltstraße (K 1)	Immissionsschutz	
und der Bundesstraße B 47 neu	Grunderwerbsplan	
	Maßstab: 1:1000	

Aufgestellt: Stadtverwaltung Worms

Worms, den 10.03.2023 gez. i. A. Böttner