


**RQ 9,5**  
Anschluss "Alzeyer Straße", Achse 135  
von Bau-km 0+051,75 bis Bau-km 0+330,00

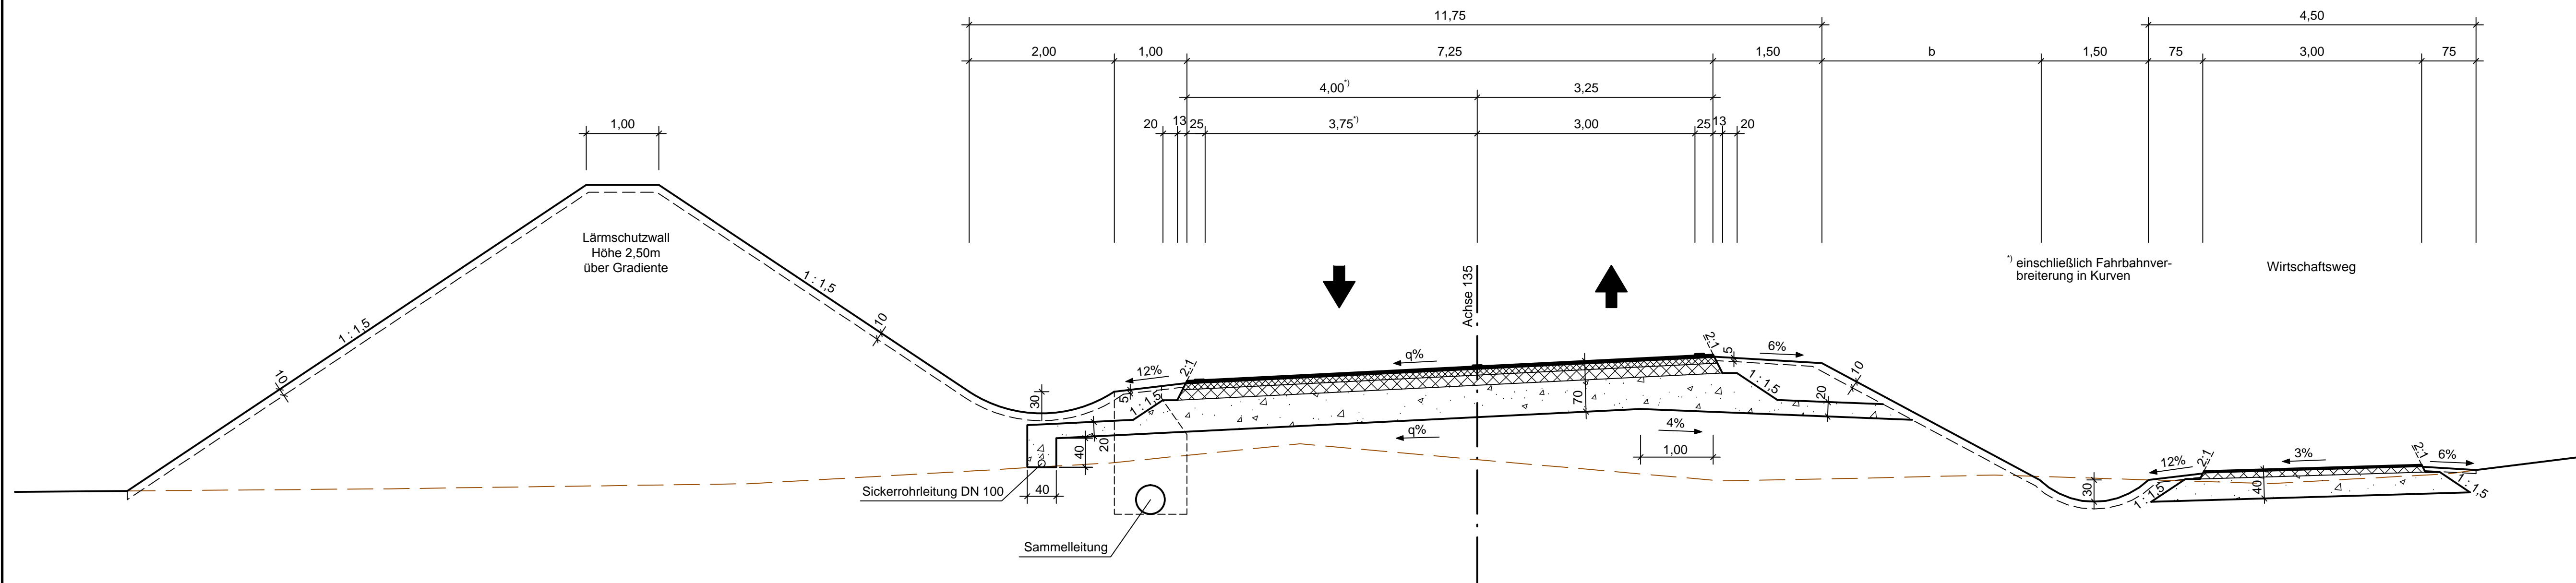

Ausbildung der Damm- und Einschnittsböschung

Böschungshöhe h	h ≥ 2,00 m	h < 2,00 m
Regelböschung	1 : 1,5	b = 3,00 m
Tangentenlänge der Ausrundung	3,00 m	1,5h

**FAHRBAHNAUFBAU NACH RSTO 01 BAUKLASSE II / 1**

- 4 cm ASPHALTDECKSCHICHT 0/11
- 8 cm ASPHALTBINDERSCHICHT 0/16
- 14 cm ASPHALTTRAGSCHICHT 0/32
- 44 cm FROSTSCHUTZSCHICHT 0/45
- 70 cm OBERBAU

**OBERBAU WIRTSCHAFTSWEG NACH ZTV LW 99/01**

- 2,5 cm ASPHALTDECKSCHICHT
- 8,0 cm ASPHALTTRAGSCHICHT
- 29,5 cm FROSTSCHUTZSCHICHT
- 40,0 cm OBERBAU

a	Oberbau Wirtschaftsweg geändert	Juni 2012	Werz
INDEX	ART DER ÄNDERUNG	DATUM	ZEICHEN
		305 0,28	DATUM
		ENTWORFEN	März 2012
		GEZEICHNET	März 2012
		GEPRÜFT	März 2012
			Conrad

**Stadt Worms**  
Bereich 6 - Planen und Bauen  
Abt. 6.6 Verkehrswegebau  
Marktplatz 2  
67547 Worms

**niibelungenstadt worms**

Straße: Äußerer Ring  
Nächster Ort: Leiselheim / Pfiffligheim


von NK	nach NK	von Station	bis Station	Unterlage:	6
6315 062	6315 051			Blatt Nr.:	5
				Reg. Nr.:	

von Bau-km: 0+000,00	bis Bau-km: 2+000,00	Datum	geprüft
<b>PLANFESTSTELLUNG</b>		Straßenplanung	
Neubau des Äußeren Ringes in Worms zwischen der Nievergolstraße (K 1) und der Bundesstraße B 47 neu		Landespflege	
		Immissionschutz	
		RQ "Alzeyer Straße"	
		Maßstab: 1 : 50	

Aufgestellt: Stadtverwaltung Worms

Worms, den 04.06.2013 gez. i. A. Ruckpaul

**RQ 9,5**  
Anschluss "B 47 alt", Achse 136  
von Bau-km 0+020,00 bis Bau-km 0+500,00

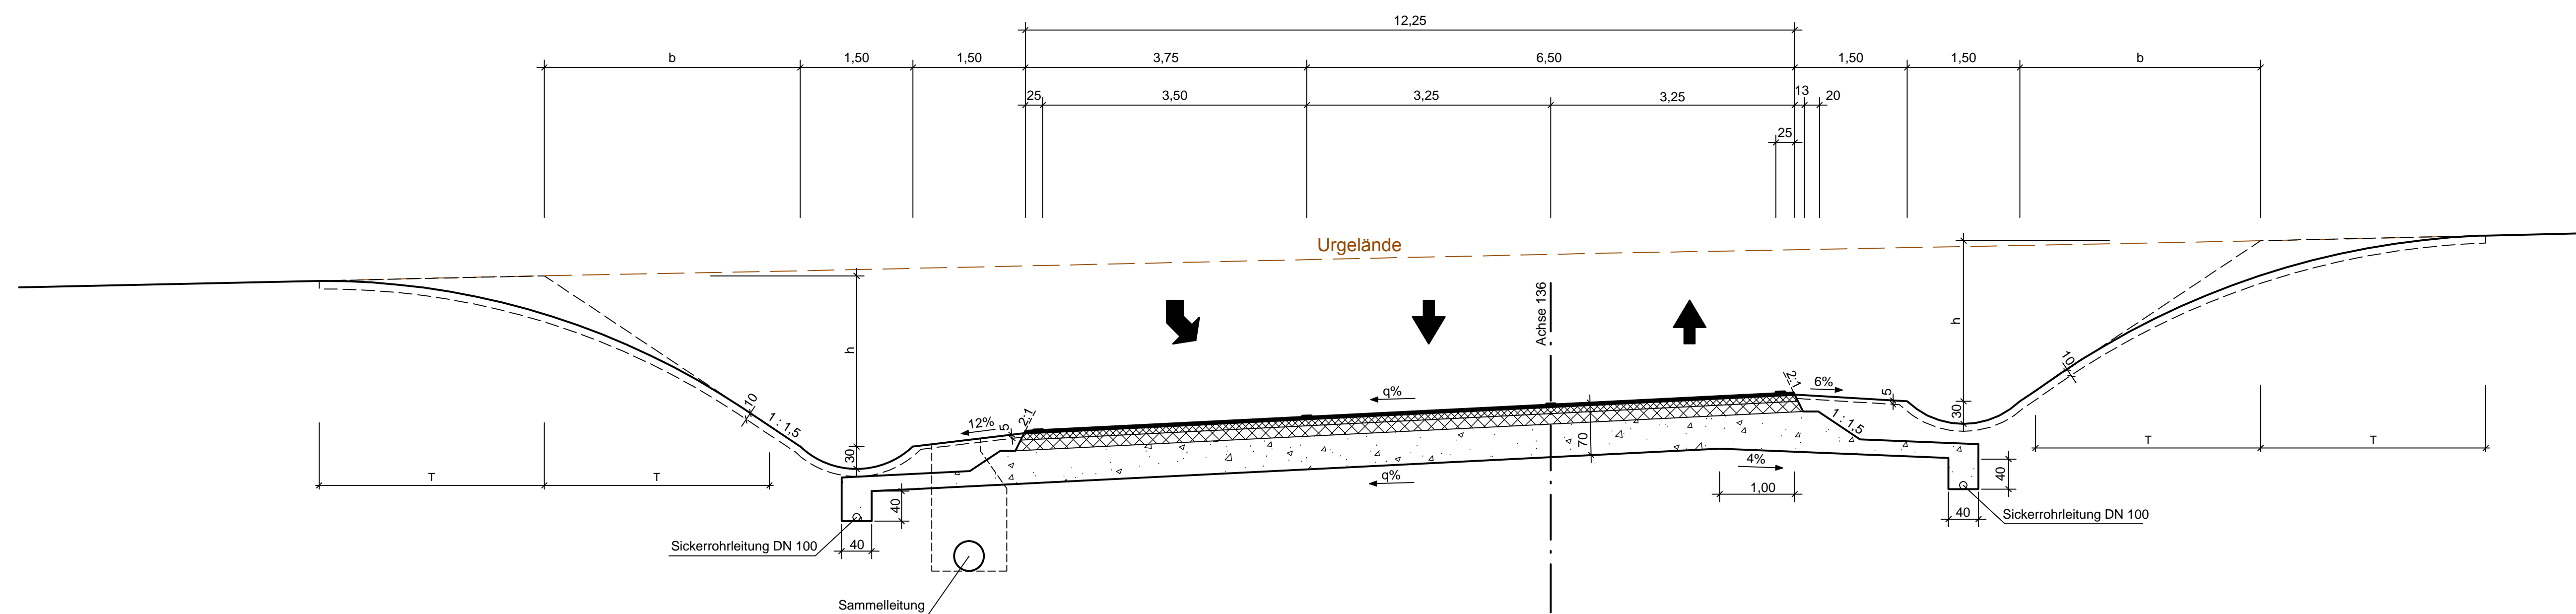

**FAHRBAHNAUFBAU NACH RSTO 01 BAUKLASSE II / 1**

- 4 cm ASPHALTDECKSCHICHT 0/11
- 8 cm ASPHALTBINDERSCHICHT 0/16
- 14 cm ASPHALTTRAGSCHICHT 0/32
- 44 cm FROSTSCHUTZSCHICHT 0/45
- 70 cm OBERBAU

Ausbildung der Damm- und Einschnittsböschung

Böschungshöhe h	h ≥ 2,00 m	h < 2,00 m
Regelböschung	1 : 1,5	b = 3,00 m
Tangentenlänge der Ausrundung	3,00 m	1,5h

a			
INDEX	ART DER ÄNDERUNG	DATUM	ZEICHEN
		305 0,28	DATUM
		ENTWORFEN	März 2012
		GEZEICHNET	März 2012
		GEPRÜFT	März 2012
			Conrad

**Stadt Worms**  
Bereich 6 - Planen und Bauen  
Abt. 6.6 Verkehrswegebau  
Marktplatz 2  
67547 Worms

**niibelungenstadt worms**

Straße: Äußerer Ring  
Nächster Ort: Leiselheim / Pfiffligheim

von NK	nach NK	von Station	bis Station	Unterlage:	6
6315 062	6315 051			Blatt Nr.:	6
				Reg. Nr.:	

von Bau-km: 0+000,00	bis Bau-km: 2+000,00	Datum	geprüft
<b>PLANFESTSTELLUNG</b>		Straßenplanung	
Neubau des Äußeren Ringes in Worms zwischen der Nievergolstraße (K 1) und der Bundesstraße B 47 neu		Landespflege	
		Immissionschutz	
		RQ "B 47 alt"	
		Maßstab: 1 : 50	

Aufgestellt: Stadtverwaltung Worms

Worms, den 04.06.2013 gez. i. A. Ruckpaul