


- Achse 136 - Anschluss B 47 alt -

H = 10000.000 m
 T = 95.007 m
 f = 0.451 m
 km = 0+319.000
 h TS = 116.735 m

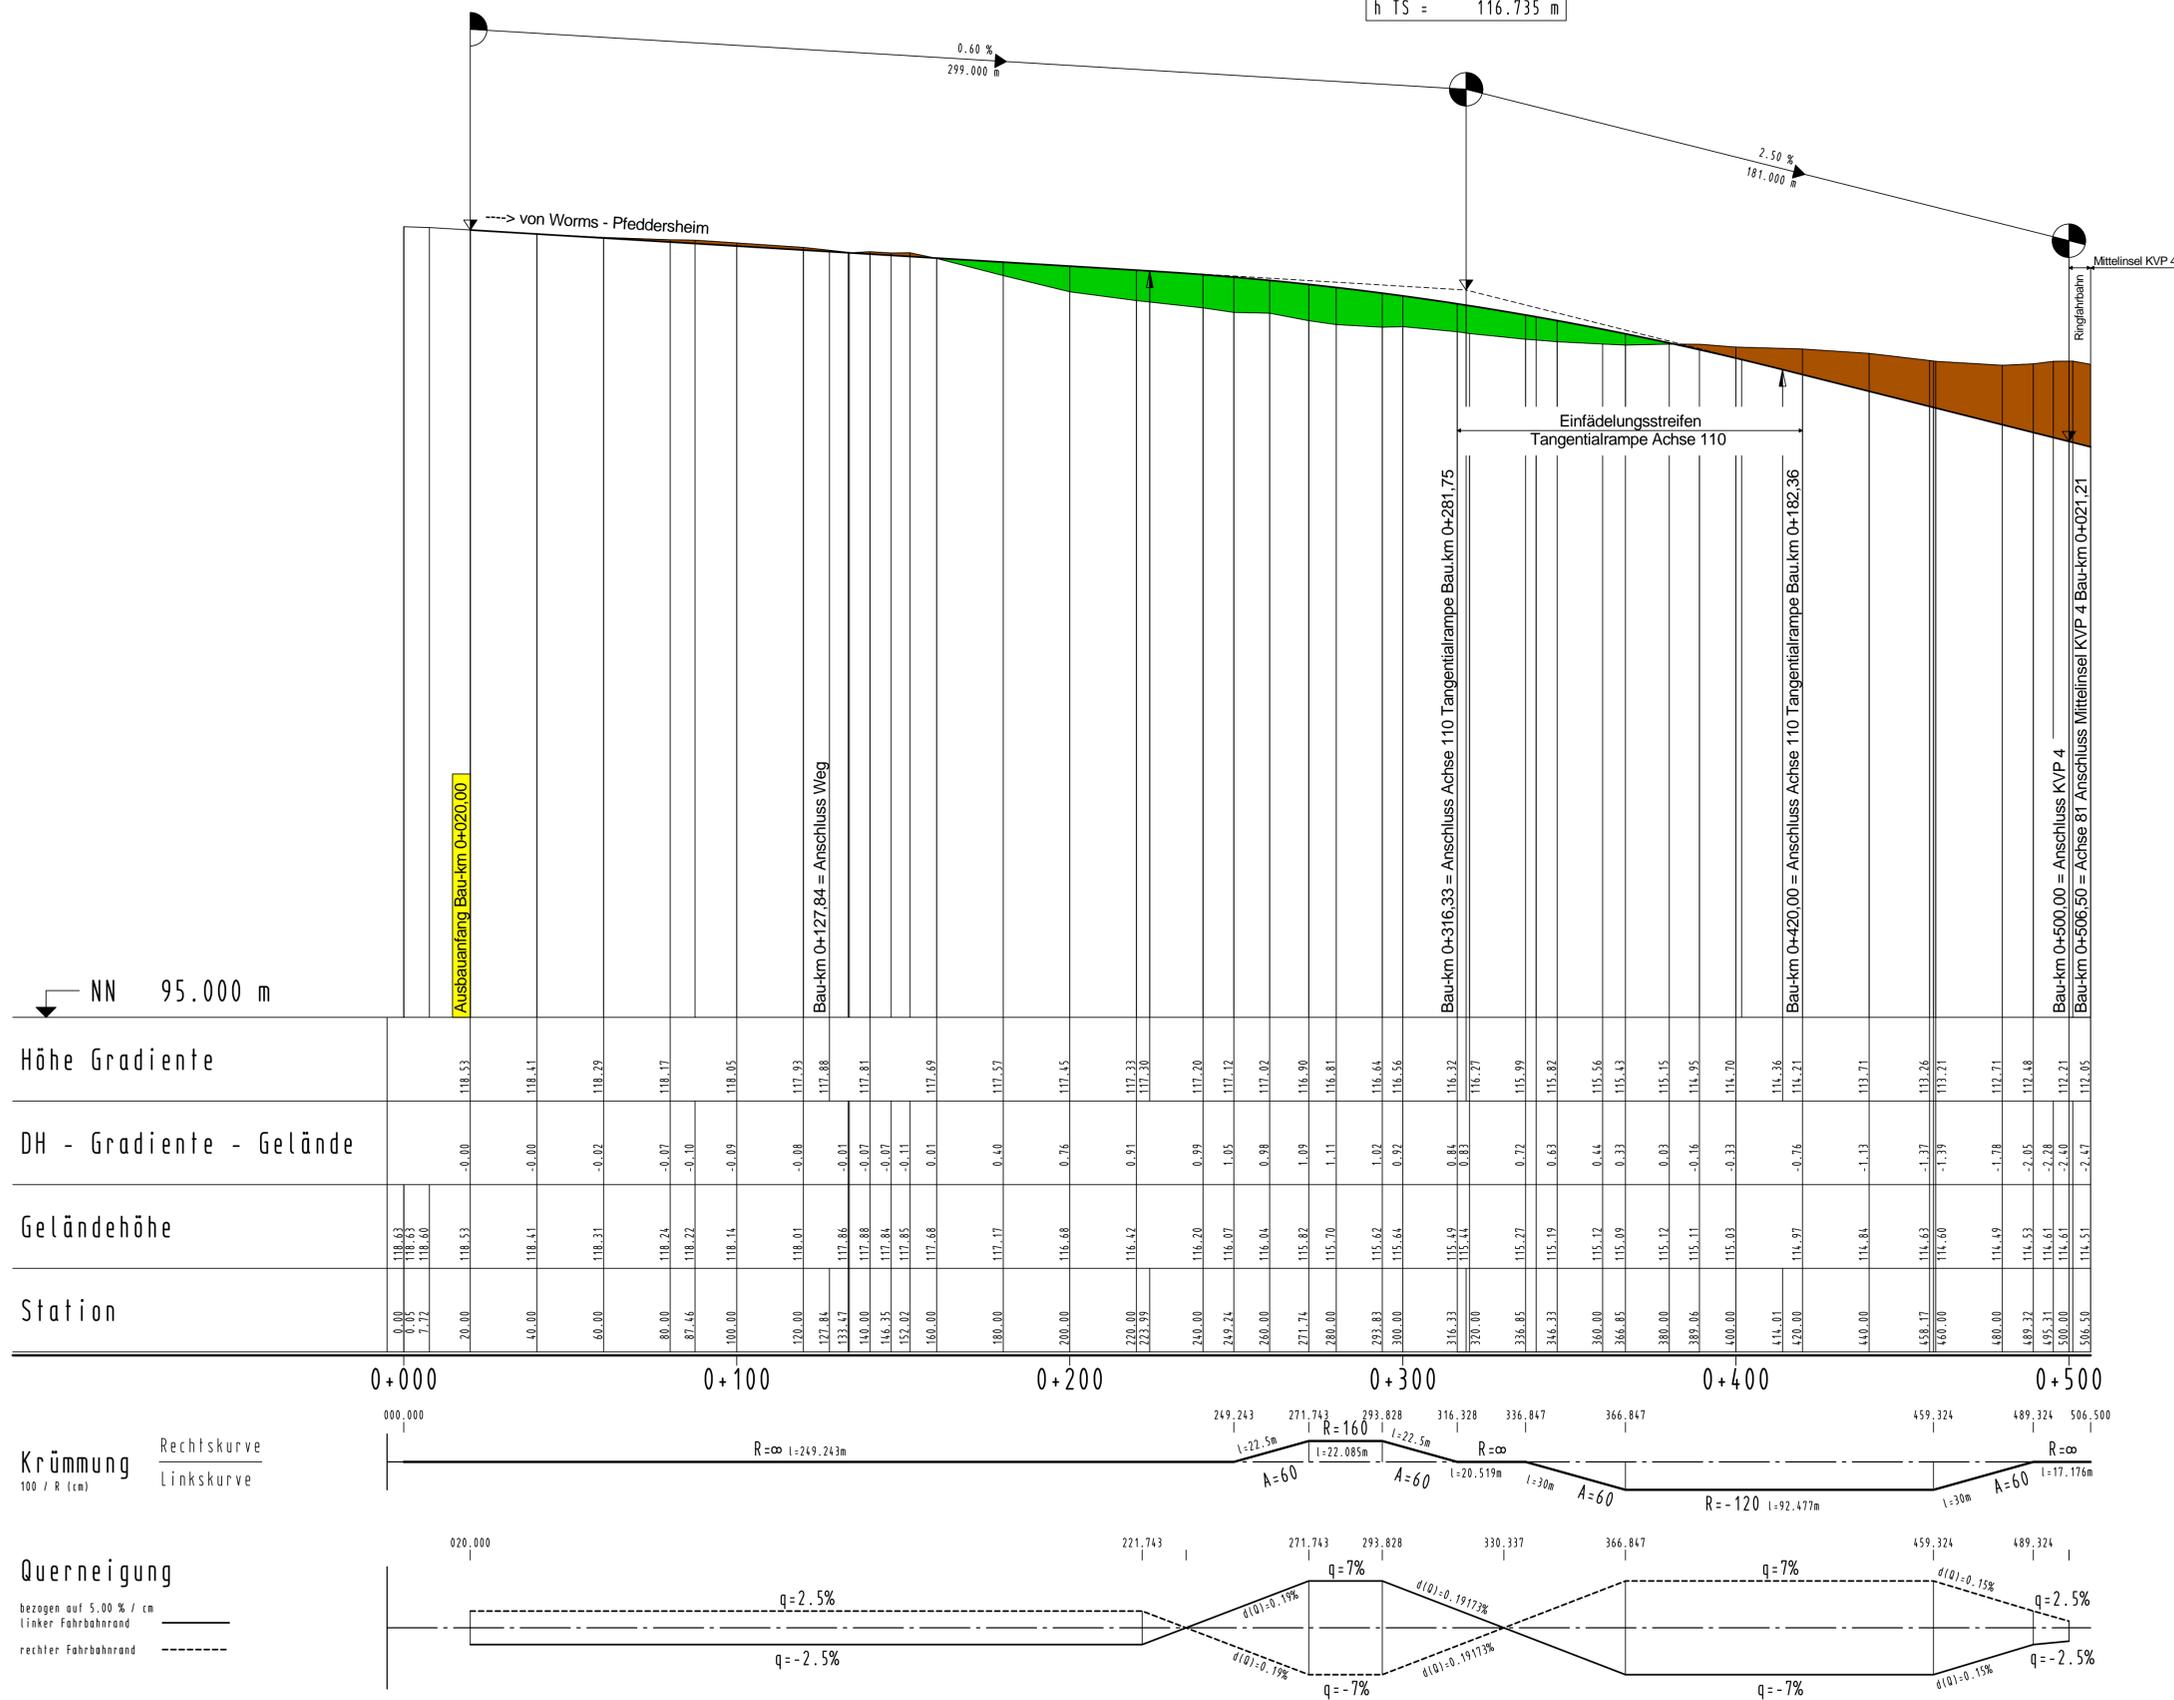

INDEX	ART DER ÄNDERUNG	DATUM	ZEICHEN
305	0.57	DATUM	ZEICHEN
		ENTWORFEN	März 2012
		GEZEICHNET	März 2012
		GEPRÜFT	März 2012

Stadt Worms
 Bereich 6 - Planen und Bauen
 Abt. 6.6 Verkehrswegebau
 Marktplatz 2
 67547 Worms

SträÙe: ÄuÙerer Ring
 Nächster Ort: Leiselheim / Pfiffelgheim

von NK 6315 062	nach NK 6315 051	von Station	bis Station	Unterlage: 8
				Blatt Nr.: 6
				Reg. Nr.:

von Bau-km: 0+000,00	bis Bau-km: 2+000,00	Datum	geprüft
PLANFESTSTELLUNG Neubau des ÄuÙeren Ringes in Worms zwischen der NievergoldstraÙe (K 1) und der BundesstraÙe B 47 neu		StraÙenplanung	
		Landespflege	
		Immissionschutz	
		Höhenplan, Achse 136 B 47 alt	Maßstab: 1 : 1000/100

Aufgestellt: Stadtverwaltung Worms	
Worms, den 04.06.2013 gez. i. A. Ruckpaul	