


- Achse 104 - Rampe 1 - Äußerer Ring / B 47 neu Fahrtrichtung A 61 -


H = 1200.000 m
T = 33.594 m
f = 0.470 m
km = 0+174.535
h TS = 124.568 m

H = 1150.000 m
T = 36.800 m
f = 0.589 m
km = 0+282.056
h TS = 119.192 m

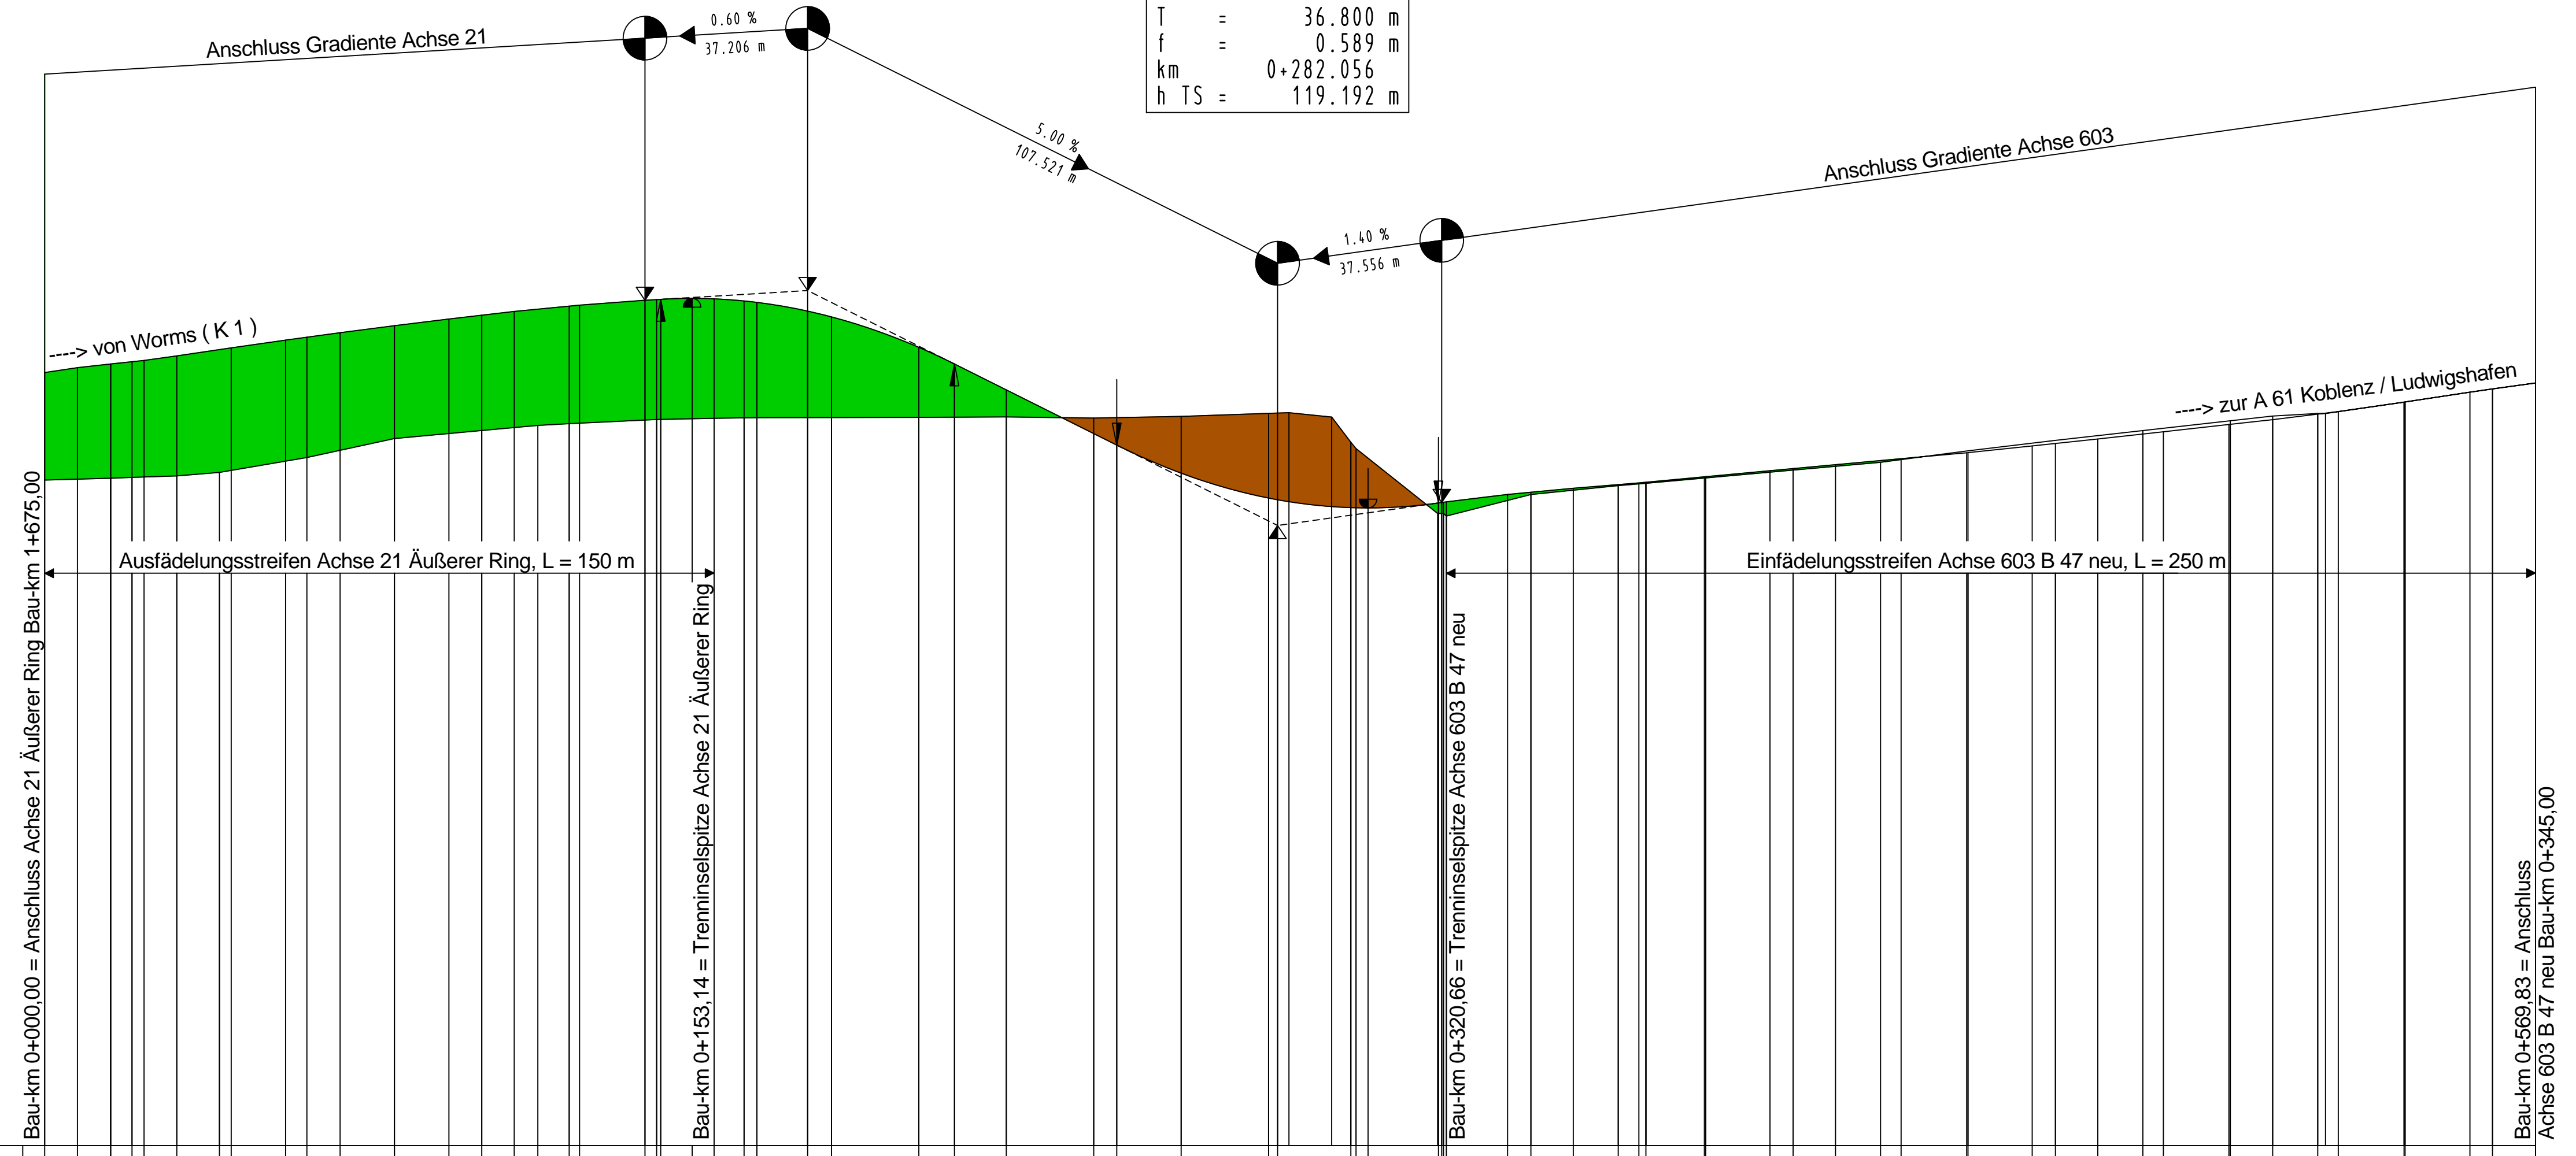

NN 105.000 m

Station	Höhe	DH - Gelände - Gradiente	Geländehöhe
0+000	122.69	2.46	120.23
0+010	122.80	2.61	120.27
0+020	122.89	2.65	120.29
0+030	122.94	2.75	120.33
0+040	123.07	2.81	120.41
0+050	123.22	2.75	120.45
0+060	123.26	2.58	121.18

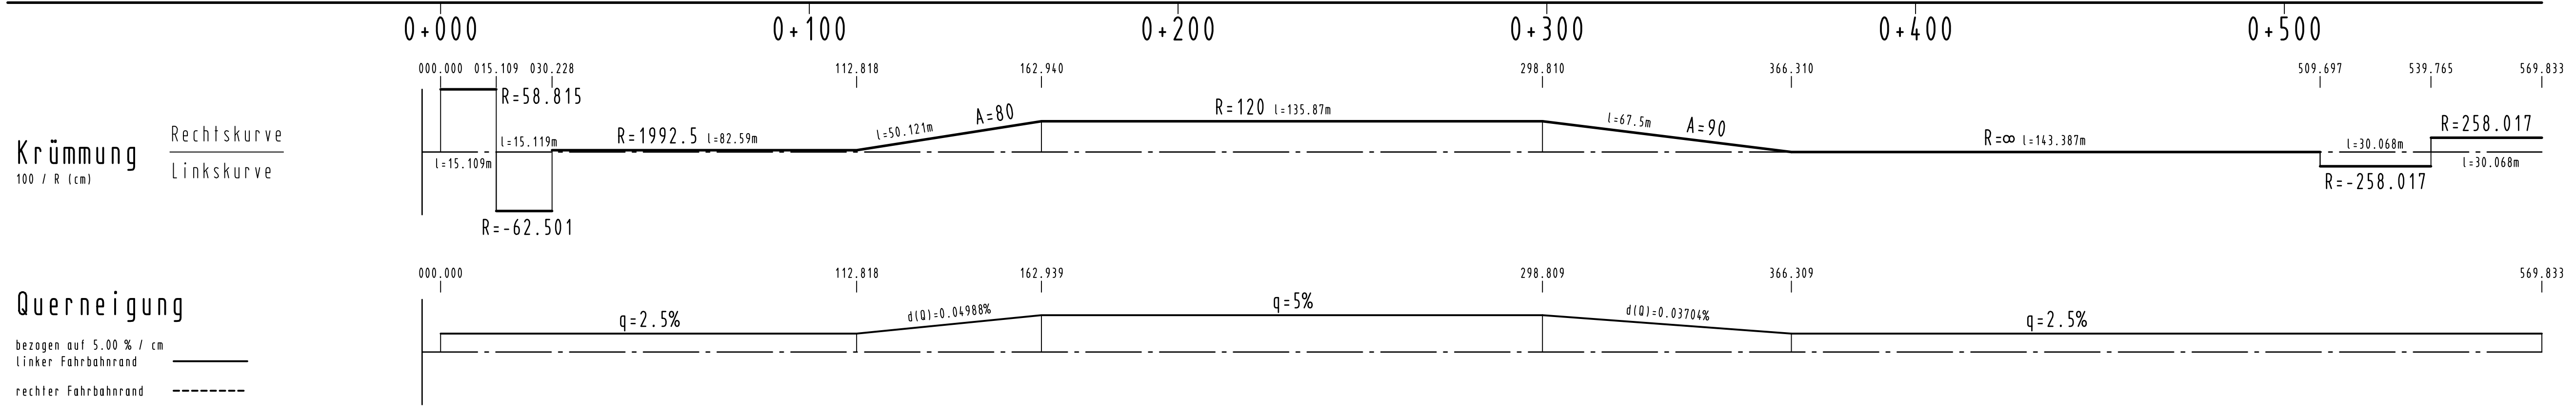

INDEX	ART DER ÄNDERUNG	DATUM	ZEICHEN
305	0.57	DATUM	ZEICHEN
		ENTWORFEN	März 2012 Meurer
		GEZEICHNET	März 2012 Meurer
		GEPRÜFT	März 2012 Conrad

Stadt Worms
Bereich 6 - Planen und Bauen
Abt. 6.6 Verkehrswegebau
Marktplatz 2
67547 Worms

Straße: Äußerer Ring
Nächster Ort: Leiselheim / Pfiffelgheim

von NK	nach NK	von Station	bis Station	Unterlage: 8 Blatt Nr.: 8 Reg. Nr.:
6315 062	6315 051			

von Bau-km: 0+000,00	bis Bau-km: 2+000,00	Datum	geprüft
PLANFESTSTELLUNG Neubau des Äußeren Ringes in Worms zwischen der Nievergoldstraße (K 1) und der Bundesstraße B 47 neu		Höhenplan, Achse 104 Rampe 1 Maßstab: 1:1000/100	

Aufgestellt: Stadtverwaltung Worms

Worms, den 04.06.2013 gez. i. A. Ruckpaul