


Legende

- Erwerb von Flächen für den Straßenbau
- Erwerb von Flächen für landspezifische Maßnahmen
- vorübergehende Inanspruchnahme
- betroffenes Grundstück mit Erwerb
- betroffenes Grundstück im Eigentum des Straßenbausträgers
- Nr. des Grunderwerbsverzeichnisses

1.44.1

1. Teilfläche eines Flurstückes
44. Nr. des betroffenen Flurstückes
1. Nr. des Grunderwerbsplanes

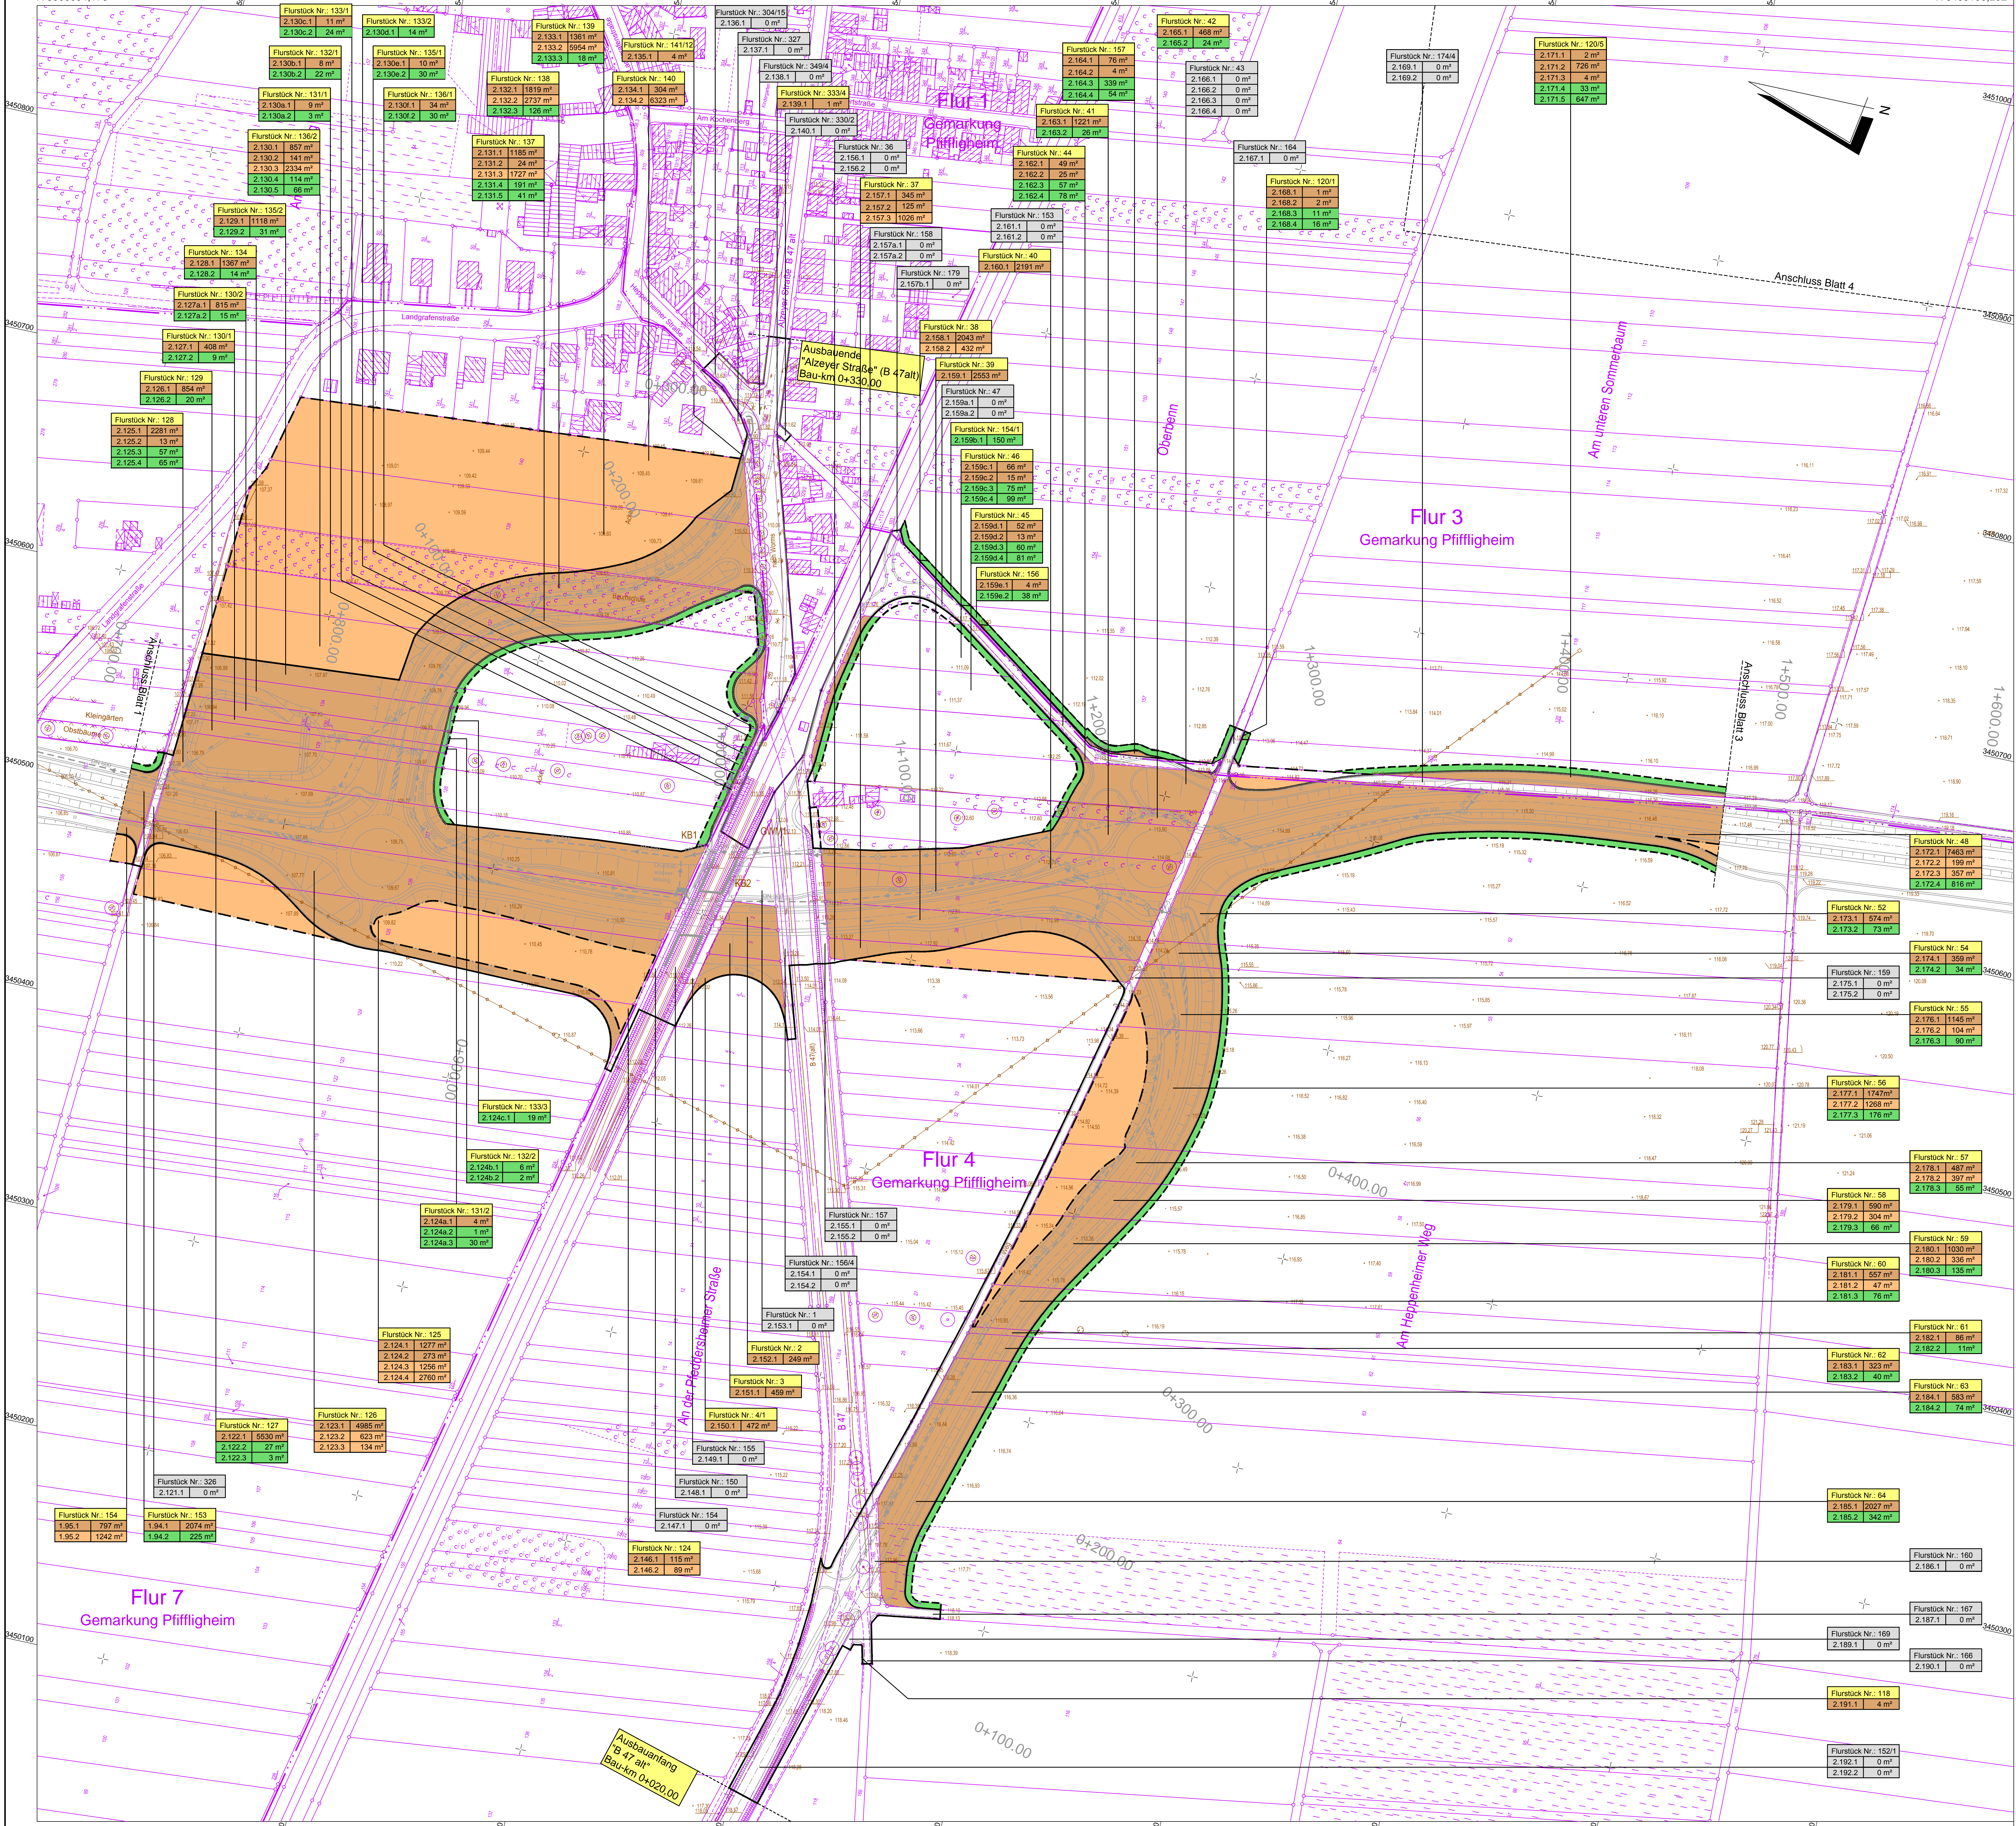

| INDEX | ART DER ÄNDERUNG | DATUM | ZEICHEN |
|-------|---|----------|---|
| | MANN'S INGENIEURE Dr. Mann & Conrad GmbH Verkehr - Stadt - Umwelt Südstraße 14, 96522 Würzburg Tel. 093029363-0 Fax 093029363-30 E-Mail: info@manns-ingenieur.de | 305 1.04 | ENTWORFEN März 2012 Meurer GEZEICHNET März 2012 Werz GEPRÜFT März 2012 Conrad |

| Stadt Worms | | | |
|--|-------------------|---|-----------------|
| Bereich G - Planen und Bauen | | | |
| Abt. 6.6 Verkehrswegebau | | | |
| Marktplatz 2 67547 Worms | | | |
| Straße: Außenring | | Nächster Ort: Leiselheim / Pfiffligheim | |
| von NK: 6315 062 | nach NK: 6315 051 | von Station: | bis Station: |
| von Bau-km: 0+000,00 | | bis Bau-km: 2+400,00 | Datum: geprüft: |
| PLANFESTSTELLUNG Neubau des Äußeren Ringes in Worms zwischen der Nievergotstraße (K 1) und der Bundesstraße B 47 neu | | Straßenplanung Landschaftge Immissionsschutz Grunderwerbsplan Maßstab: 1 : 1000 | |
| Aufgestellt: Stadtverwaltung Worms | | | |
| Worms, den 04.06.2013 gez. i. A. Rückpaal | | | |