


### Legende

- Erwerb von Flächen für den Straßenbau
- Erwerb von Flächen für landschaftliche Maßnahmen
- vorübergehende Inanspruchnahme
- Flurstück Nr.: 73 betroffenem Grundstück mit Erwerb
- Flurstück Nr.: 9 betroffenem Grundstück im Eigentum des Straßenbausträgers
- Nr. des Grunderwerbsverzeichnis
- 1. Teilfläche eines Flurstückes
- 44. Nr. des betroffenen Flurstückes
- 1. Nr. des Grunderwerbsplanes

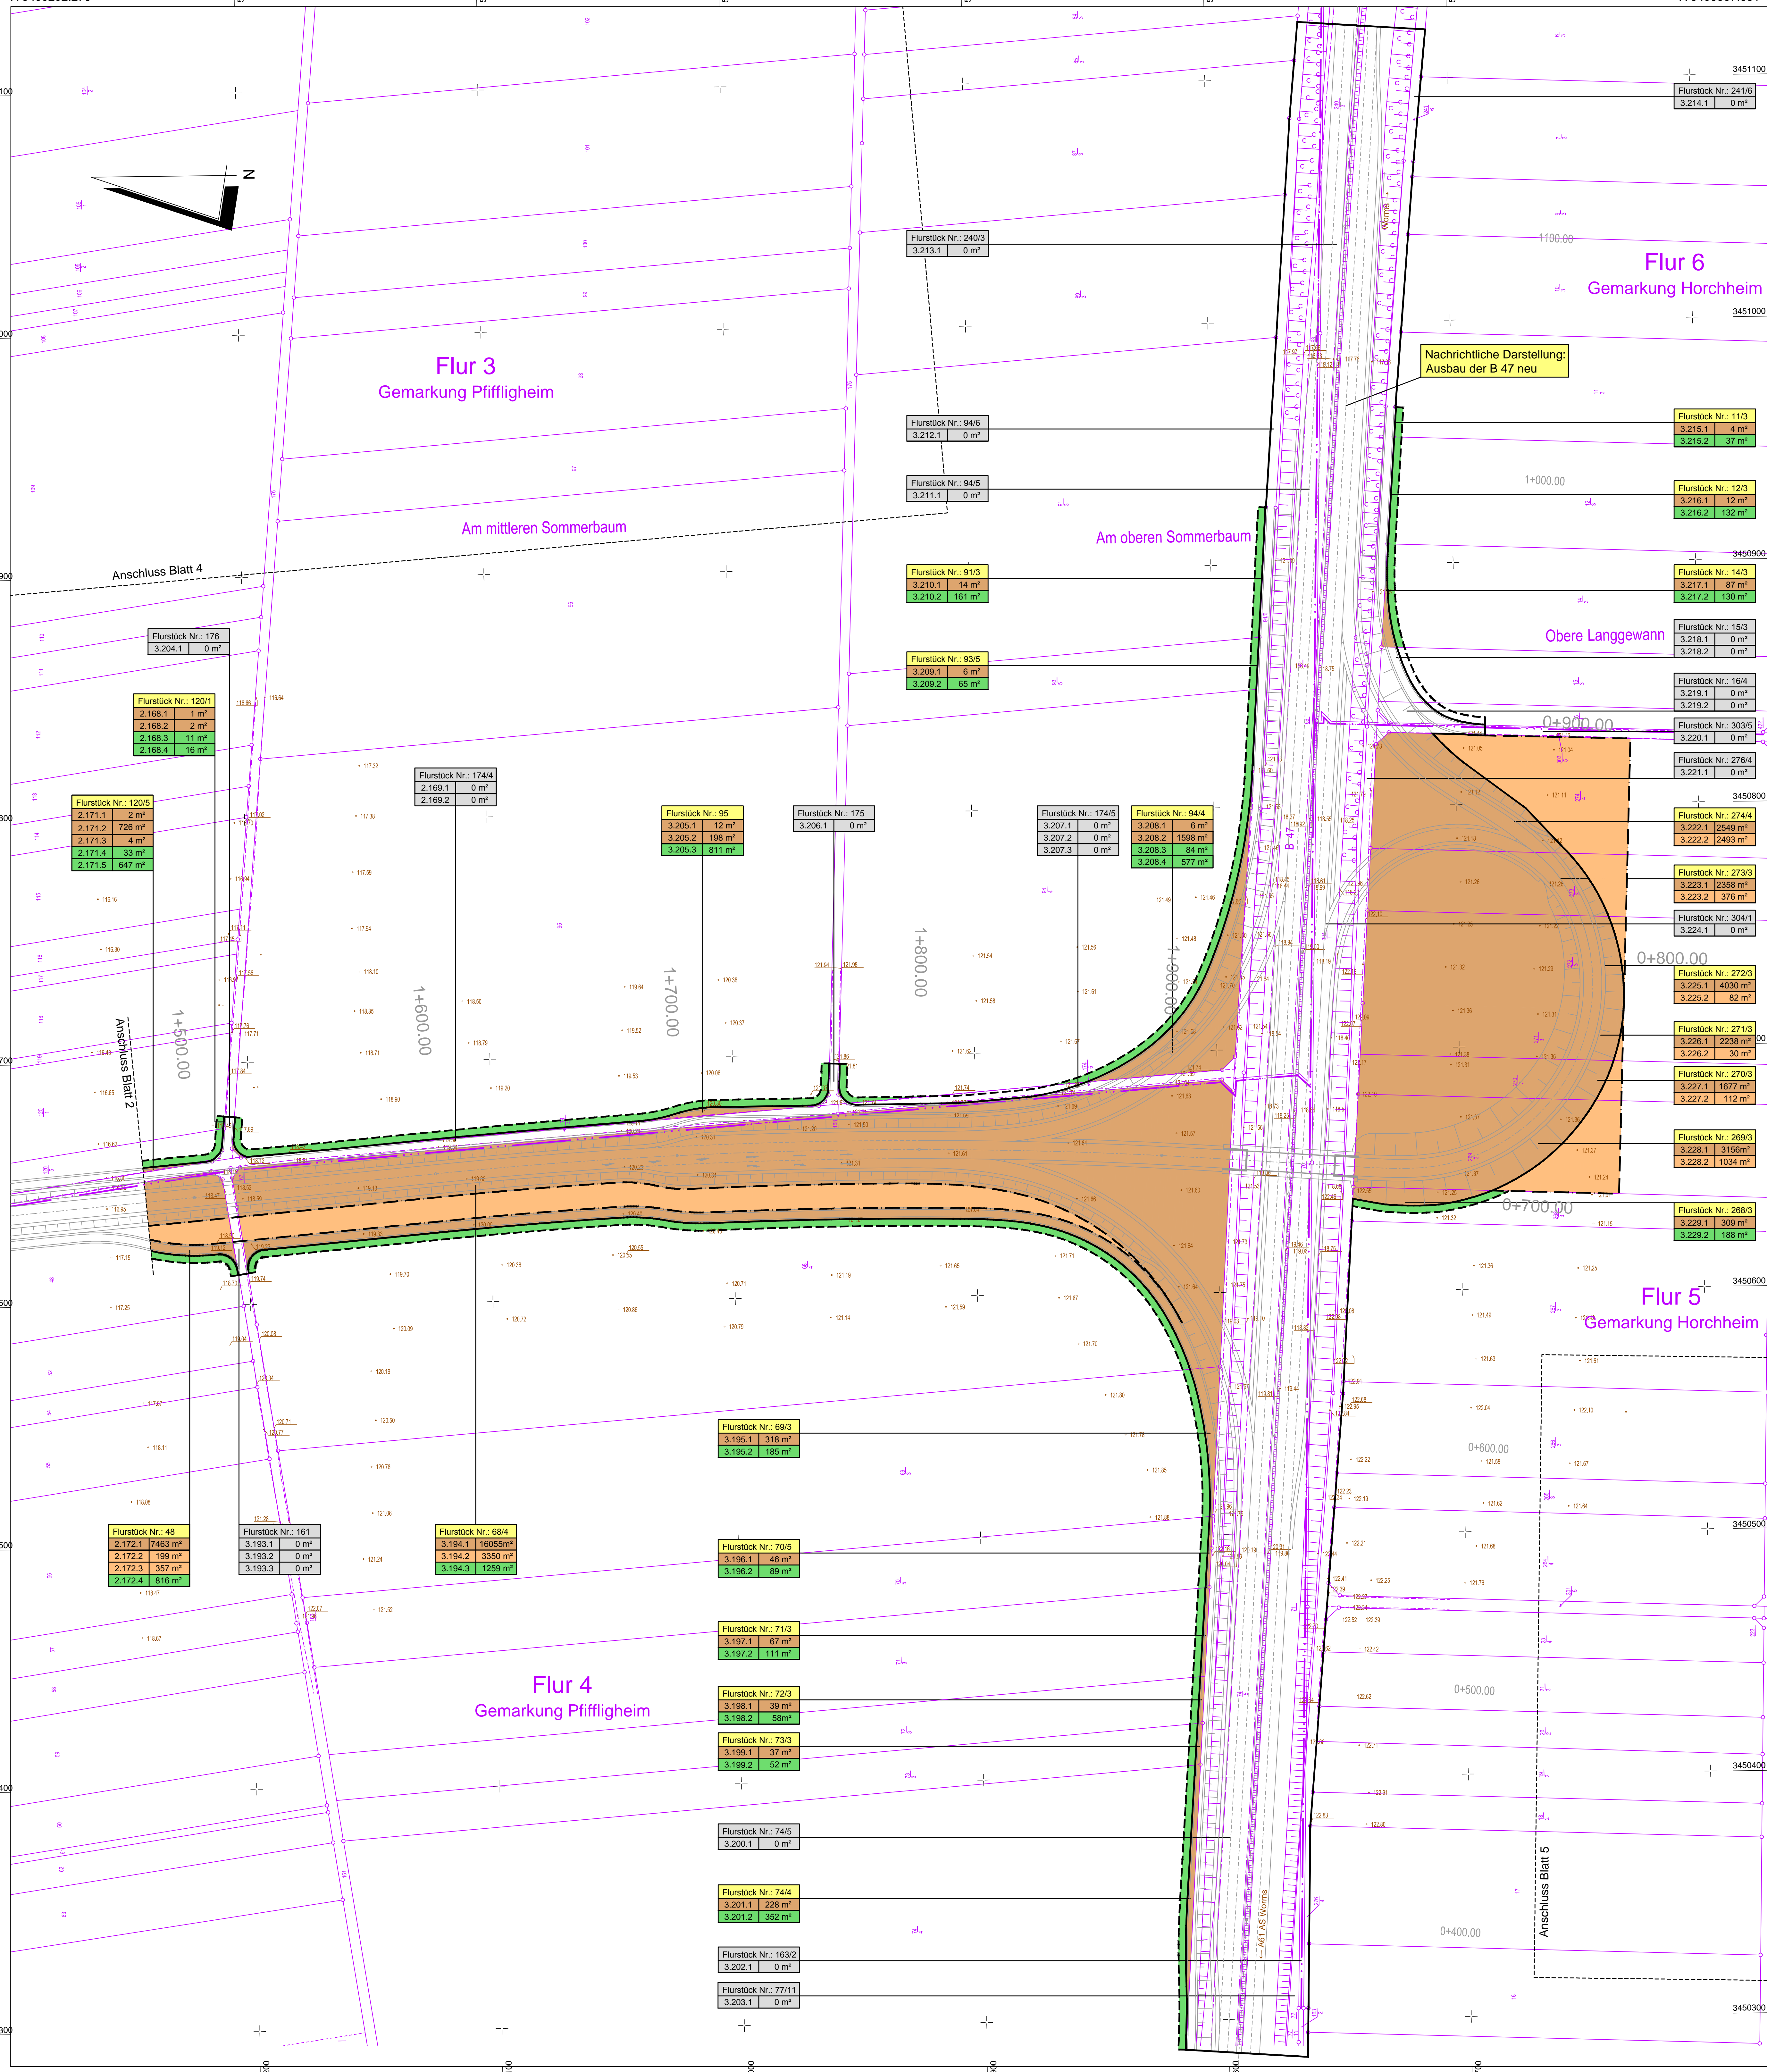

INDEX	ART DER ÄNDERUNG	DATUM	ZEICHEN
		305 0,86	
		DATUM	ZEICHEN
		ENTWORFEN	März 2012 Meurer
		GEZEICHNET	März 2012 Warz
		GEPRÜFT	März 2012 Conrad

**Stadt Worms**  
Bereich 6 - Planen und Bauen  
Abt. 6.6 Verkehrswegebau  
Marktplatz 2  
67547 Worms

Straße: Äußerer Ring  
Nächster Ort: Leiselheim / Pfiffligheim

von NK	nach NK	von Station	bis Station	Unterlage: 14.1 Blatt Nr.: 3 Reg. Nr.:
6315 062	6315 051			

von Bau-km: 0+000,00	bis Bau-km: 2+000,00	Datum	geprüft

**PLANFESTSTELLUNG**

Neubau des Äußeren Ringes in Worms  
zwischen der Nievergoltstraße (K 1)  
und der Bundesstraße B 47 neu

Straßenplanung  
Landschaftsplanung  
Immissionsschutz  
Grunderwerbsplan  
Maßstab: 1:1000

Aufgestellt: Stadtverwaltung Worms

Worms, den 04.06.2013 gez. i. A. Ruckpaul