


RQ 9,5 Anschluss "Alzeyer Straße", Achse 135 von Bau-km 0+051,75 bis Bau-km 0+330,00

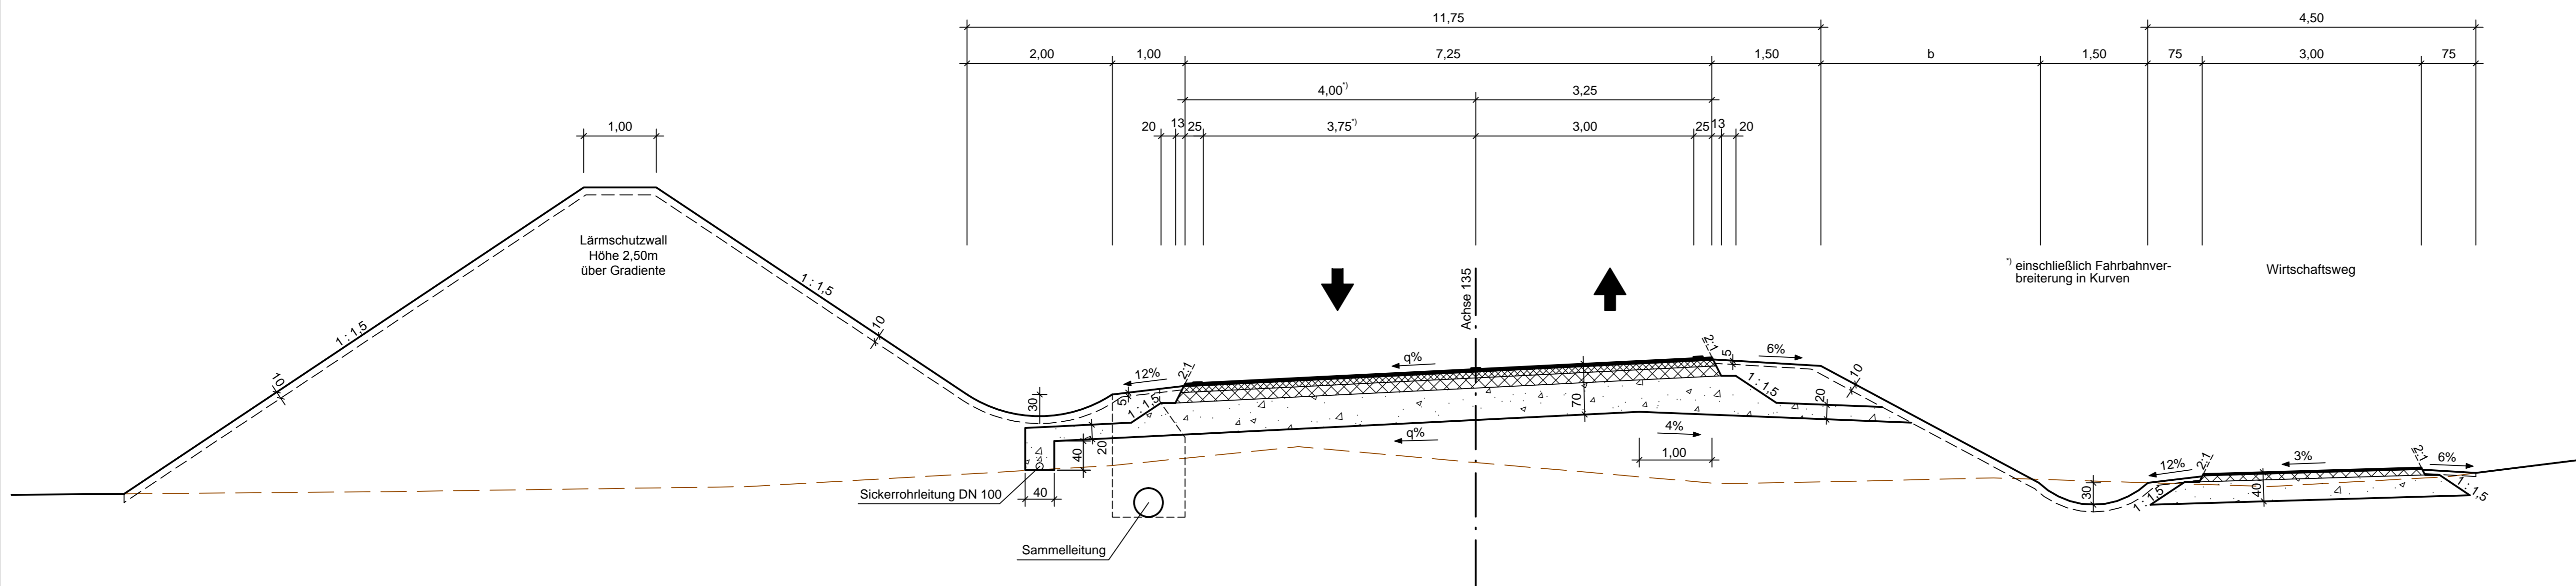

Ausbildung der Damm- und Einschnittsböschung

Böschungshöhe h	h ≥ 2,00 m	h < 2,00 m
Regelböschung	1 : 1,5	b = 3,00 m
Tangentenlänge der Ausrundung	3,00 m	1,5h

FAHRBAHNAUFBAU NACH RSTO 01 BAUKLASSE II / 1

- 4 cm ASPHALTDECKSCHICHT 0/11
- 8 cm ASPHALTBINDERSCHICHT 0/16
- 14 cm ASPHALTTRAGSCHICHT 0/32
- 44 cm FROSTSCHUTZSCHICHT 0/45
- 70 cm OBERBAU

Änderungen in Bauweise
und Dimensionierung
vorbehalten

OBERBAU WIRTSCHAFTSWEG NACH ZTV LW 99/01

- 2,5 cm ASPHALTDECKSCHICHT
- 8,0 cm ASPHALTTRAGSCHICHT
- 29,5 cm FROSTSCHUTZSCHICHT
- 40,0 cm OBERBAU

a	Oberbau Wirtschaftsweg geändert	Juni 2012	Wertz
INDEX	ART DER ÄNDERUNG	DATUM	ZEICHEN

MANNIS INGENIEURE Dr. Manns + Conrad GmbH Verkehr - Stadt - Umwelt Südstraße 14 56422 Würges Tel. 02602/9363-0 Fax 02602/9363-30 E-Mail: info@mannis-ingenieure.de		305 0,28	DATUM	ZEICHEN
			ENTWORFEN	Meurer
			GEZEICHNET	Eberhard
			GEPRÜFT	Conrad

Stadt Worms
Bereich 6 - Planen und Bauen
Abt. 6.6 Verkehrswegebau
Marktplatz 2
67547 Worms

Straße: Äußerer Ring
Nächster Ort: Leiselheim / Pfiffligheim

von NK	nach NK	von Station	bis Station	Unterlage: 6
6315 062	6315 051			
				Reg. Nr.:

von Bau-km: 0+000,00 bis Bau-km: 2+000,00 Datum geprüft

PLANFESTSTELLUNG
Neubau des Äußeren Ringes in Worms
zwischen der Nievergolstraße (K 1)
und der Bundesstraße B 47 neu
Maßstab: 1 : 50


Aufgestellt: Stadtverwaltung Worms

Worms, den 04.06.2013 gez. i. A. Ruckpaul

Festgestellt
Gemäß Kapitel A, Nr. 1. des
Planfeststellungsbeschlusses vom
01. August 2024, Az.: 02.4-1816-PF/39
Landesbetrieb Mobilität Rheinland-Pfalz
- Planfeststellungsbehörde -

In Vertretung
gez. (Dr. Markus Riedel)
Leiter der Planfeststellungsbehörde

RQ 9,5 Anschluss "B 47 alt", Achse 136 von Bau-km 0+020,00 bis Bau-km 0+500,00

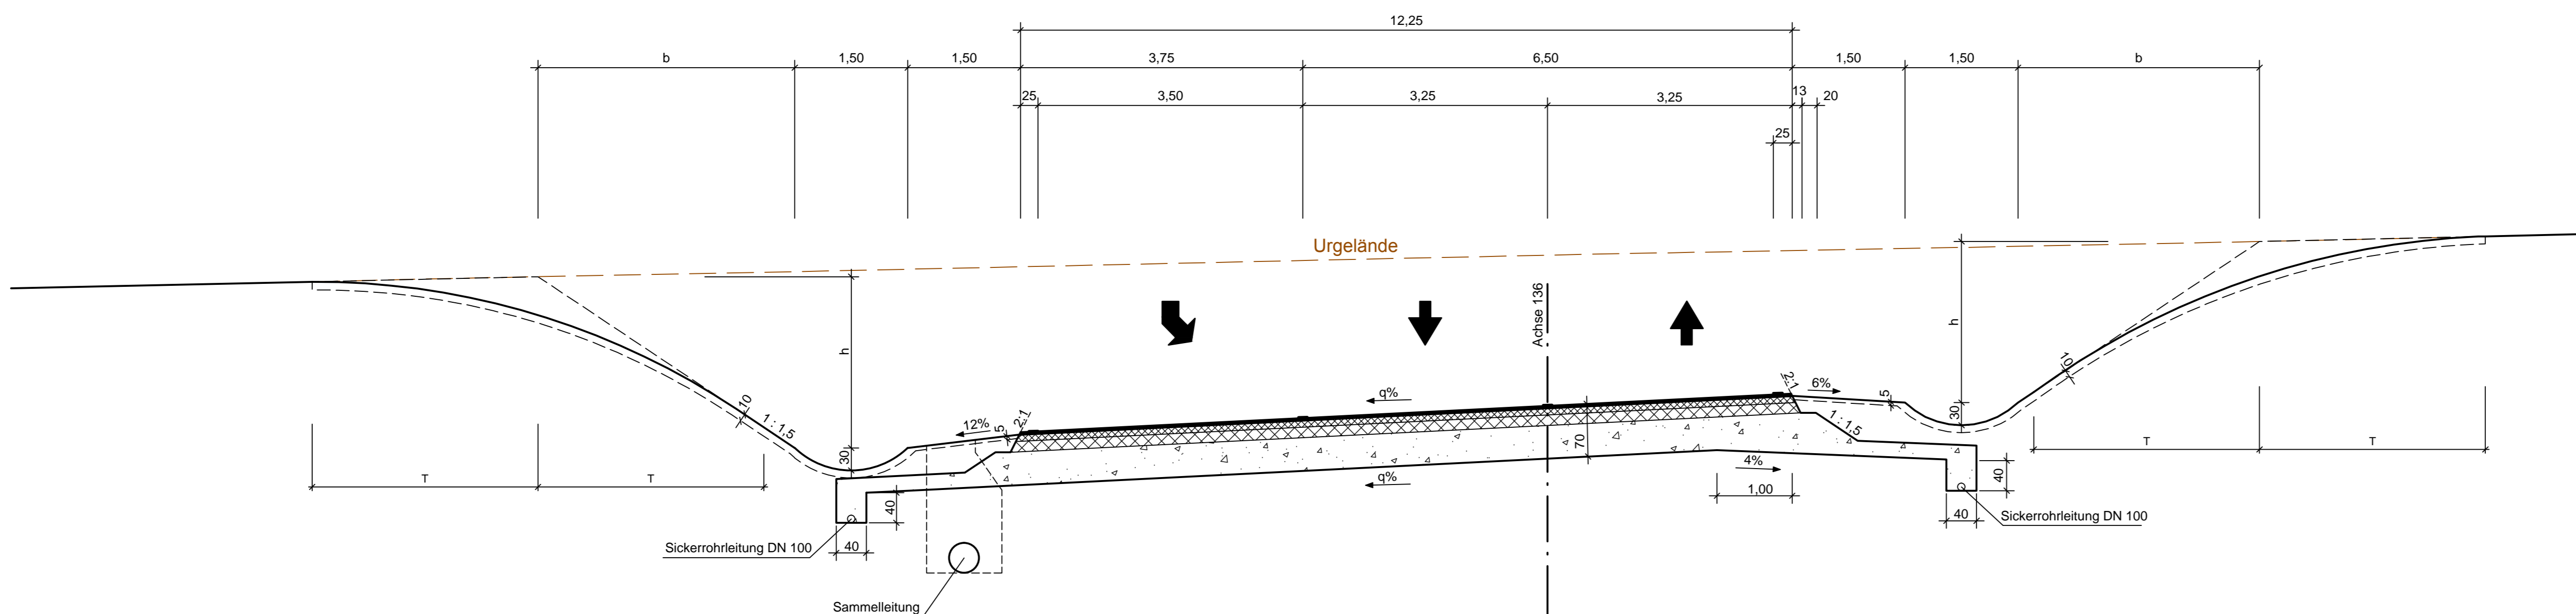

FAHRBAHNAUFBAU NACH RSTO 01 BAUKLASSE II / 1

- 4 cm ASPHALTDECKSCHICHT 0/11
- 8 cm ASPHALTBINDERSCHICHT 0/16
- 14 cm ASPHALTTRAGSCHICHT 0/32
- 44 cm FROSTSCHUTZSCHICHT 0/45
- 70 cm OBERBAU

Änderungen in Bauweise
und Dimensionierung
vorbehalten

Ausbildung der Damm- und Einschnittsböschung

Böschungshöhe h	h ≥ 2,00 m	h < 2,00 m
Regelböschung	1 : 1,5	b = 3,00 m
Tangentenlänge der Ausrundung	3,00 m	1,5h

INDEX	ART DER ÄNDERUNG	DATUM	ZEICHEN

MANNIS INGENIEURE Dr. Manns + Conrad GmbH Verkehr - Stadt - Umwelt Südstraße 14 56422 Würges Tel. 02602/9363-0 Fax 02602/9363-30 E-Mail: info@mannis-ingenieure.de		305 0,28	DATUM	ZEICHEN
			ENTWORFEN	Meurer
			GEZEICHNET	Eberhard
			GEPRÜFT	Conrad

Stadt Worms
Bereich 6 - Planen und Bauen
Abt. 6.6 Verkehrswegebau
Marktplatz 2
67547 Worms

Straße: Äußerer Ring
Nächster Ort: Leiselheim / Pfiffligheim

von NK	nach NK	von Station	bis Station	Unterlage: 6
6315 062	6315 051			
				Reg. Nr.:

von Bau-km: 0+000,00 bis Bau-km: 2+000,00 Datum geprüft

PLANFESTSTELLUNG
Neubau des Äußeren Ringes in Worms
zwischen der Nievergolstraße (K 1)
und der Bundesstraße B 47 neu
Maßstab: 1 : 50

Aufgestellt: Stadtverwaltung Worms

Worms, den 04.06.2013 gez. i. A. Ruckpaul

Festgestellt
Gemäß Kapitel A, Nr. 1. des
Planfeststellungsbeschlusses vom
01. August 2024, Az.: 02.4-1816-PF/39
Landesbetrieb Mobilität Rheinland-Pfalz
- Planfeststellungsbehörde -

In Vertretung
gez. (Dr. Markus Riedel)
Leiter der Planfeststellungsbehörde