



- Achse 104 - Rampe 1 - Äußerer Ring / B 47 neu Fahrtrichtung A 61 -

H = 1200.000 m
T = 33.594 m
f = 0.470 m
km = 0+174.535
h TS = 124.568 m

H = 1150.000 m
T = 36.800 m
f = 0.589 m
km = 0+282.056
h TS = 119.192 m

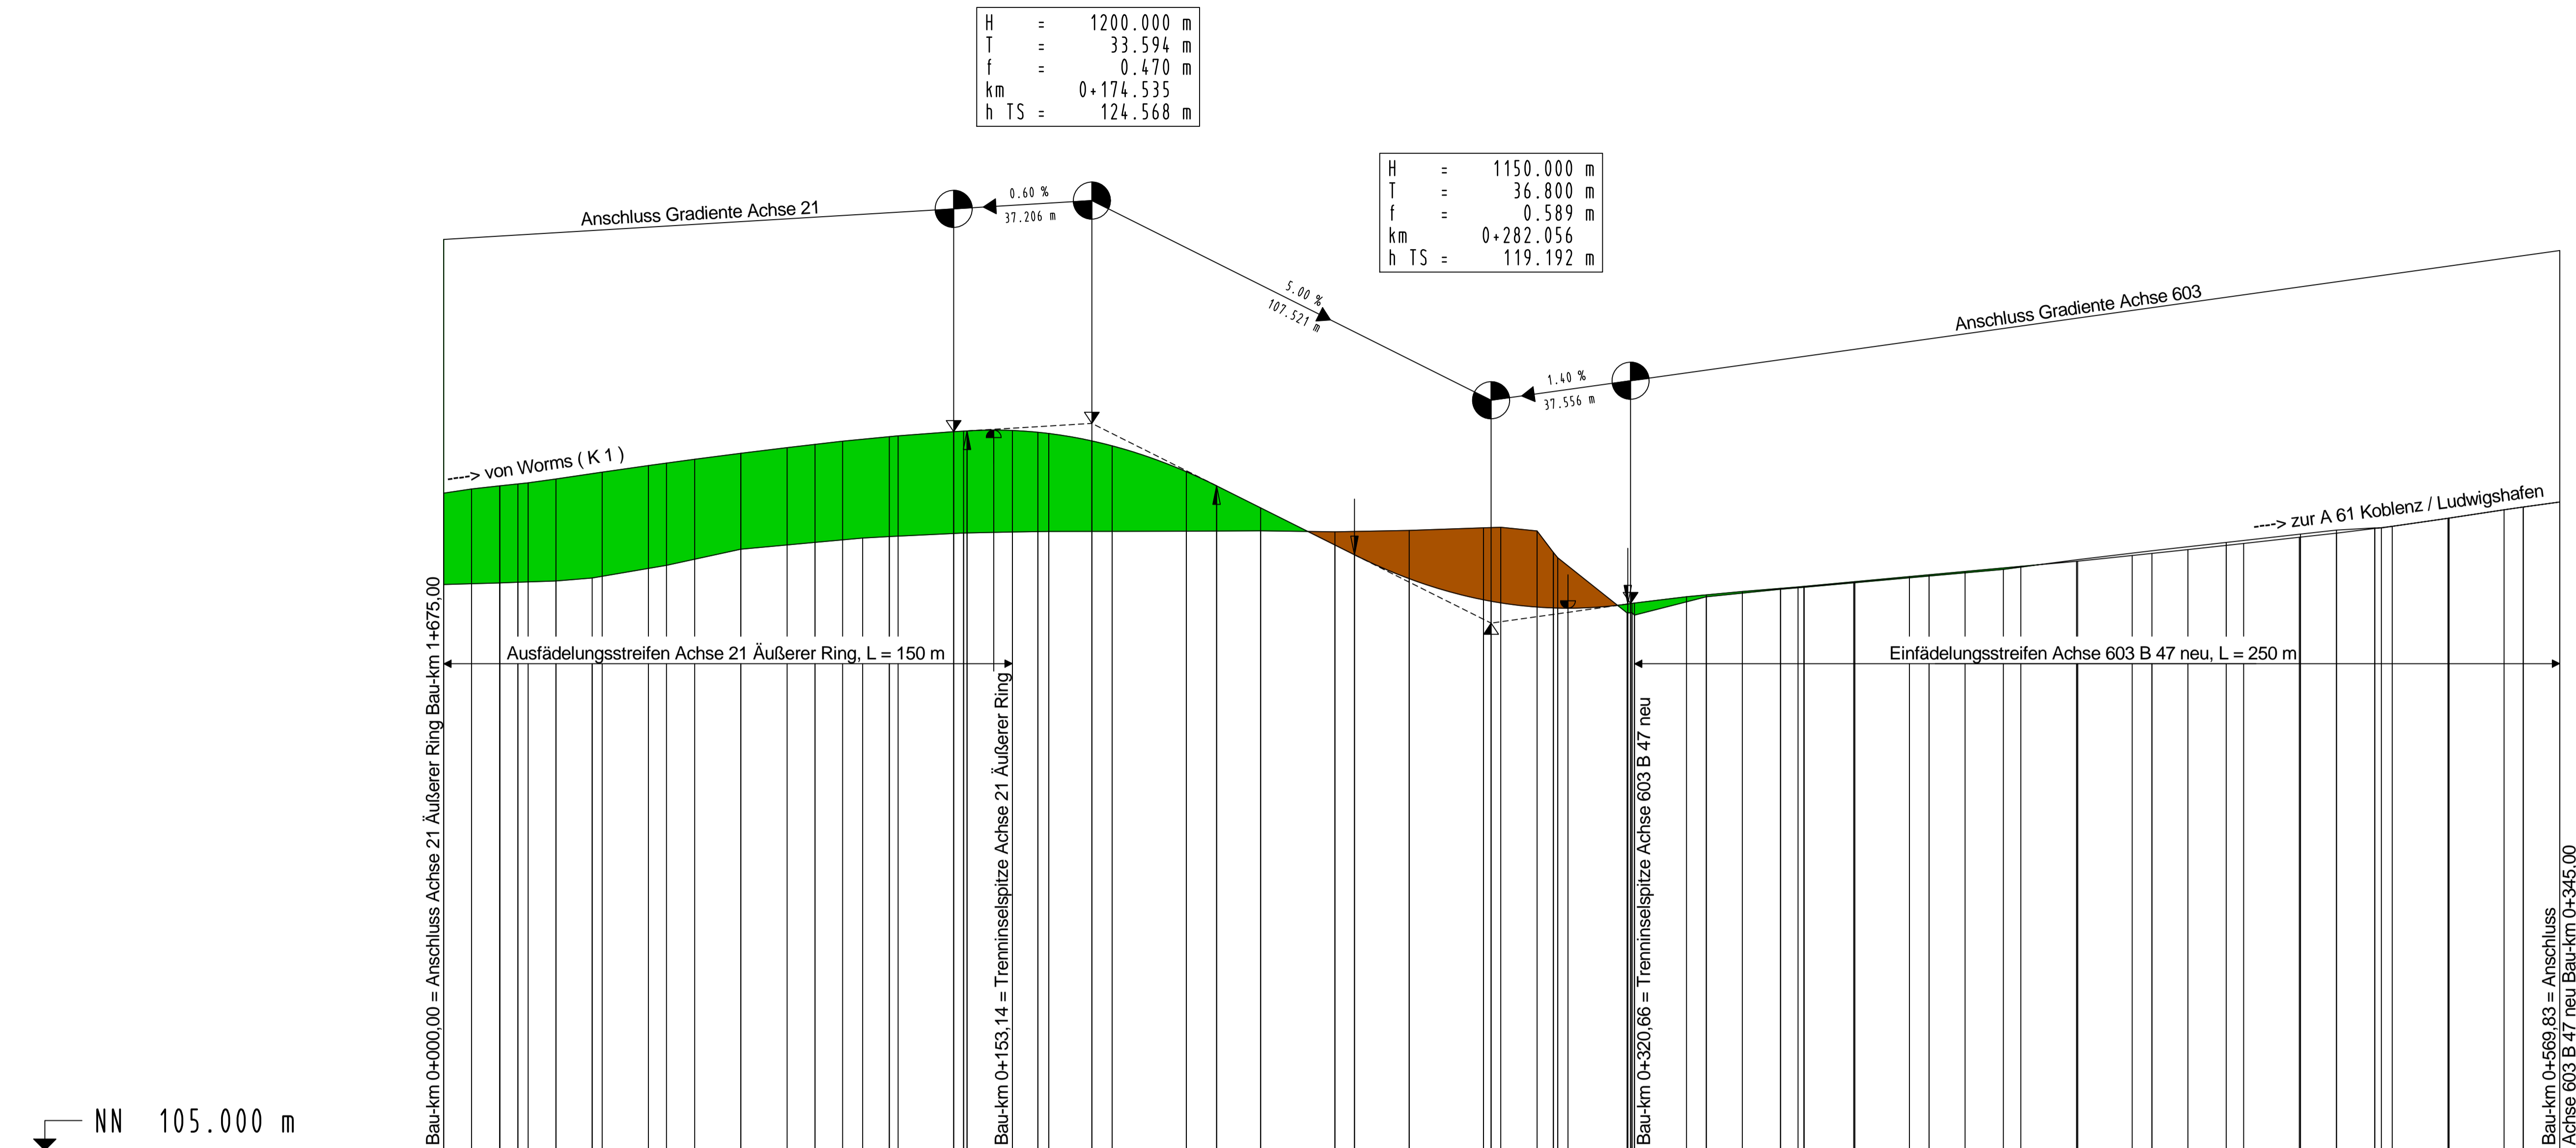


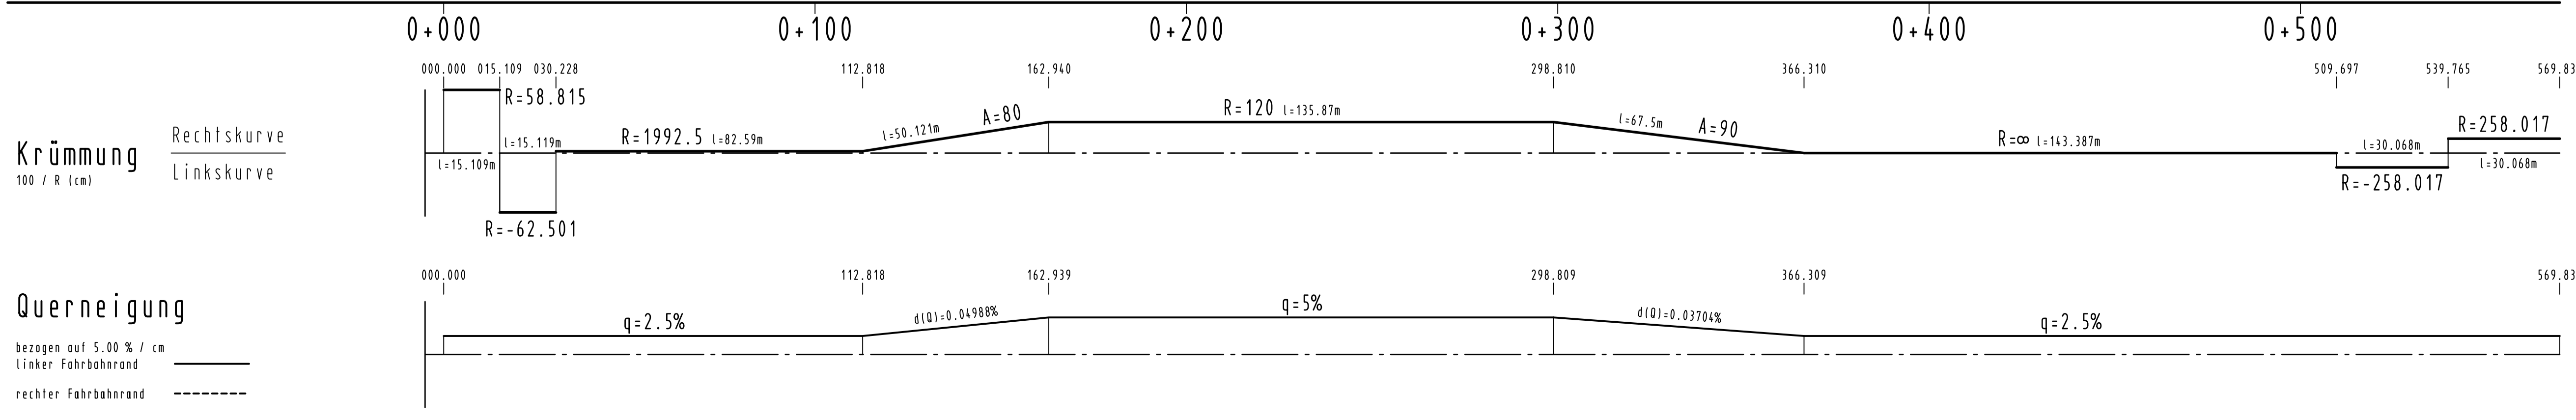

INDEX	ART DER ÄNDERUNG	DATUM	ZEICHEN
305	0.57	DATUM	ZEICHEN
		ENTWORFEN	März 2012
		GEZEICHNET	März 2012
		GEPRÜFT	März 2012

Stadt Worms
Bereich 6 - Planen und Bauen
Abt. 6.6 Verkehrswegebau
Marktplatz 2
67547 Worms

Straße: Äußerer Ring
Nächster Ort: Leiselheim / Pfiffelheim

von NK	nach NK	von Station	bis Station	Unterlage: 8
6315 062	6315 051			
				Blatt Nr.: 8
				Reg. Nr.:

PLANFESTSTELLUNG
Neubau des Äußeren Ringes in Worms
zwischen der Nievergoldstraße (K 1)
und der Bundesstraße B 47 neu

Höhenplan, Achse 104 Rampe 1
Maßstab: 1:1000/100

Aufgestellt: Stadtverwaltung Worms

Worms, den 04.06.2013 gez. i. A. Ruckpaul

Festgestellt
Gemäß Kapitel A, Nr. 1 des
Planfeststellungsbeschlusses vom
Landesbetrieb Mobilität Rheinland-Pfalz
- Planfeststellungsbehörde

In Vertretung
gez.
(Dr. Markus Riederer)
Leiter der Planfeststellungsbehörde