


- Achse 105 - Rampe 2 - B 47 neu / Äußerer Ring Fahrtrichtung Worms -

H = 600.000 m
 T = 16.502 m
 f = 0.227 m
 km = 0+264.227
 h TS = 118.620 m

H = 1500.000 m
 T = 41.252 m
 f = 0.567 m
 km = 0+390.324
 h TS = 124.925 m

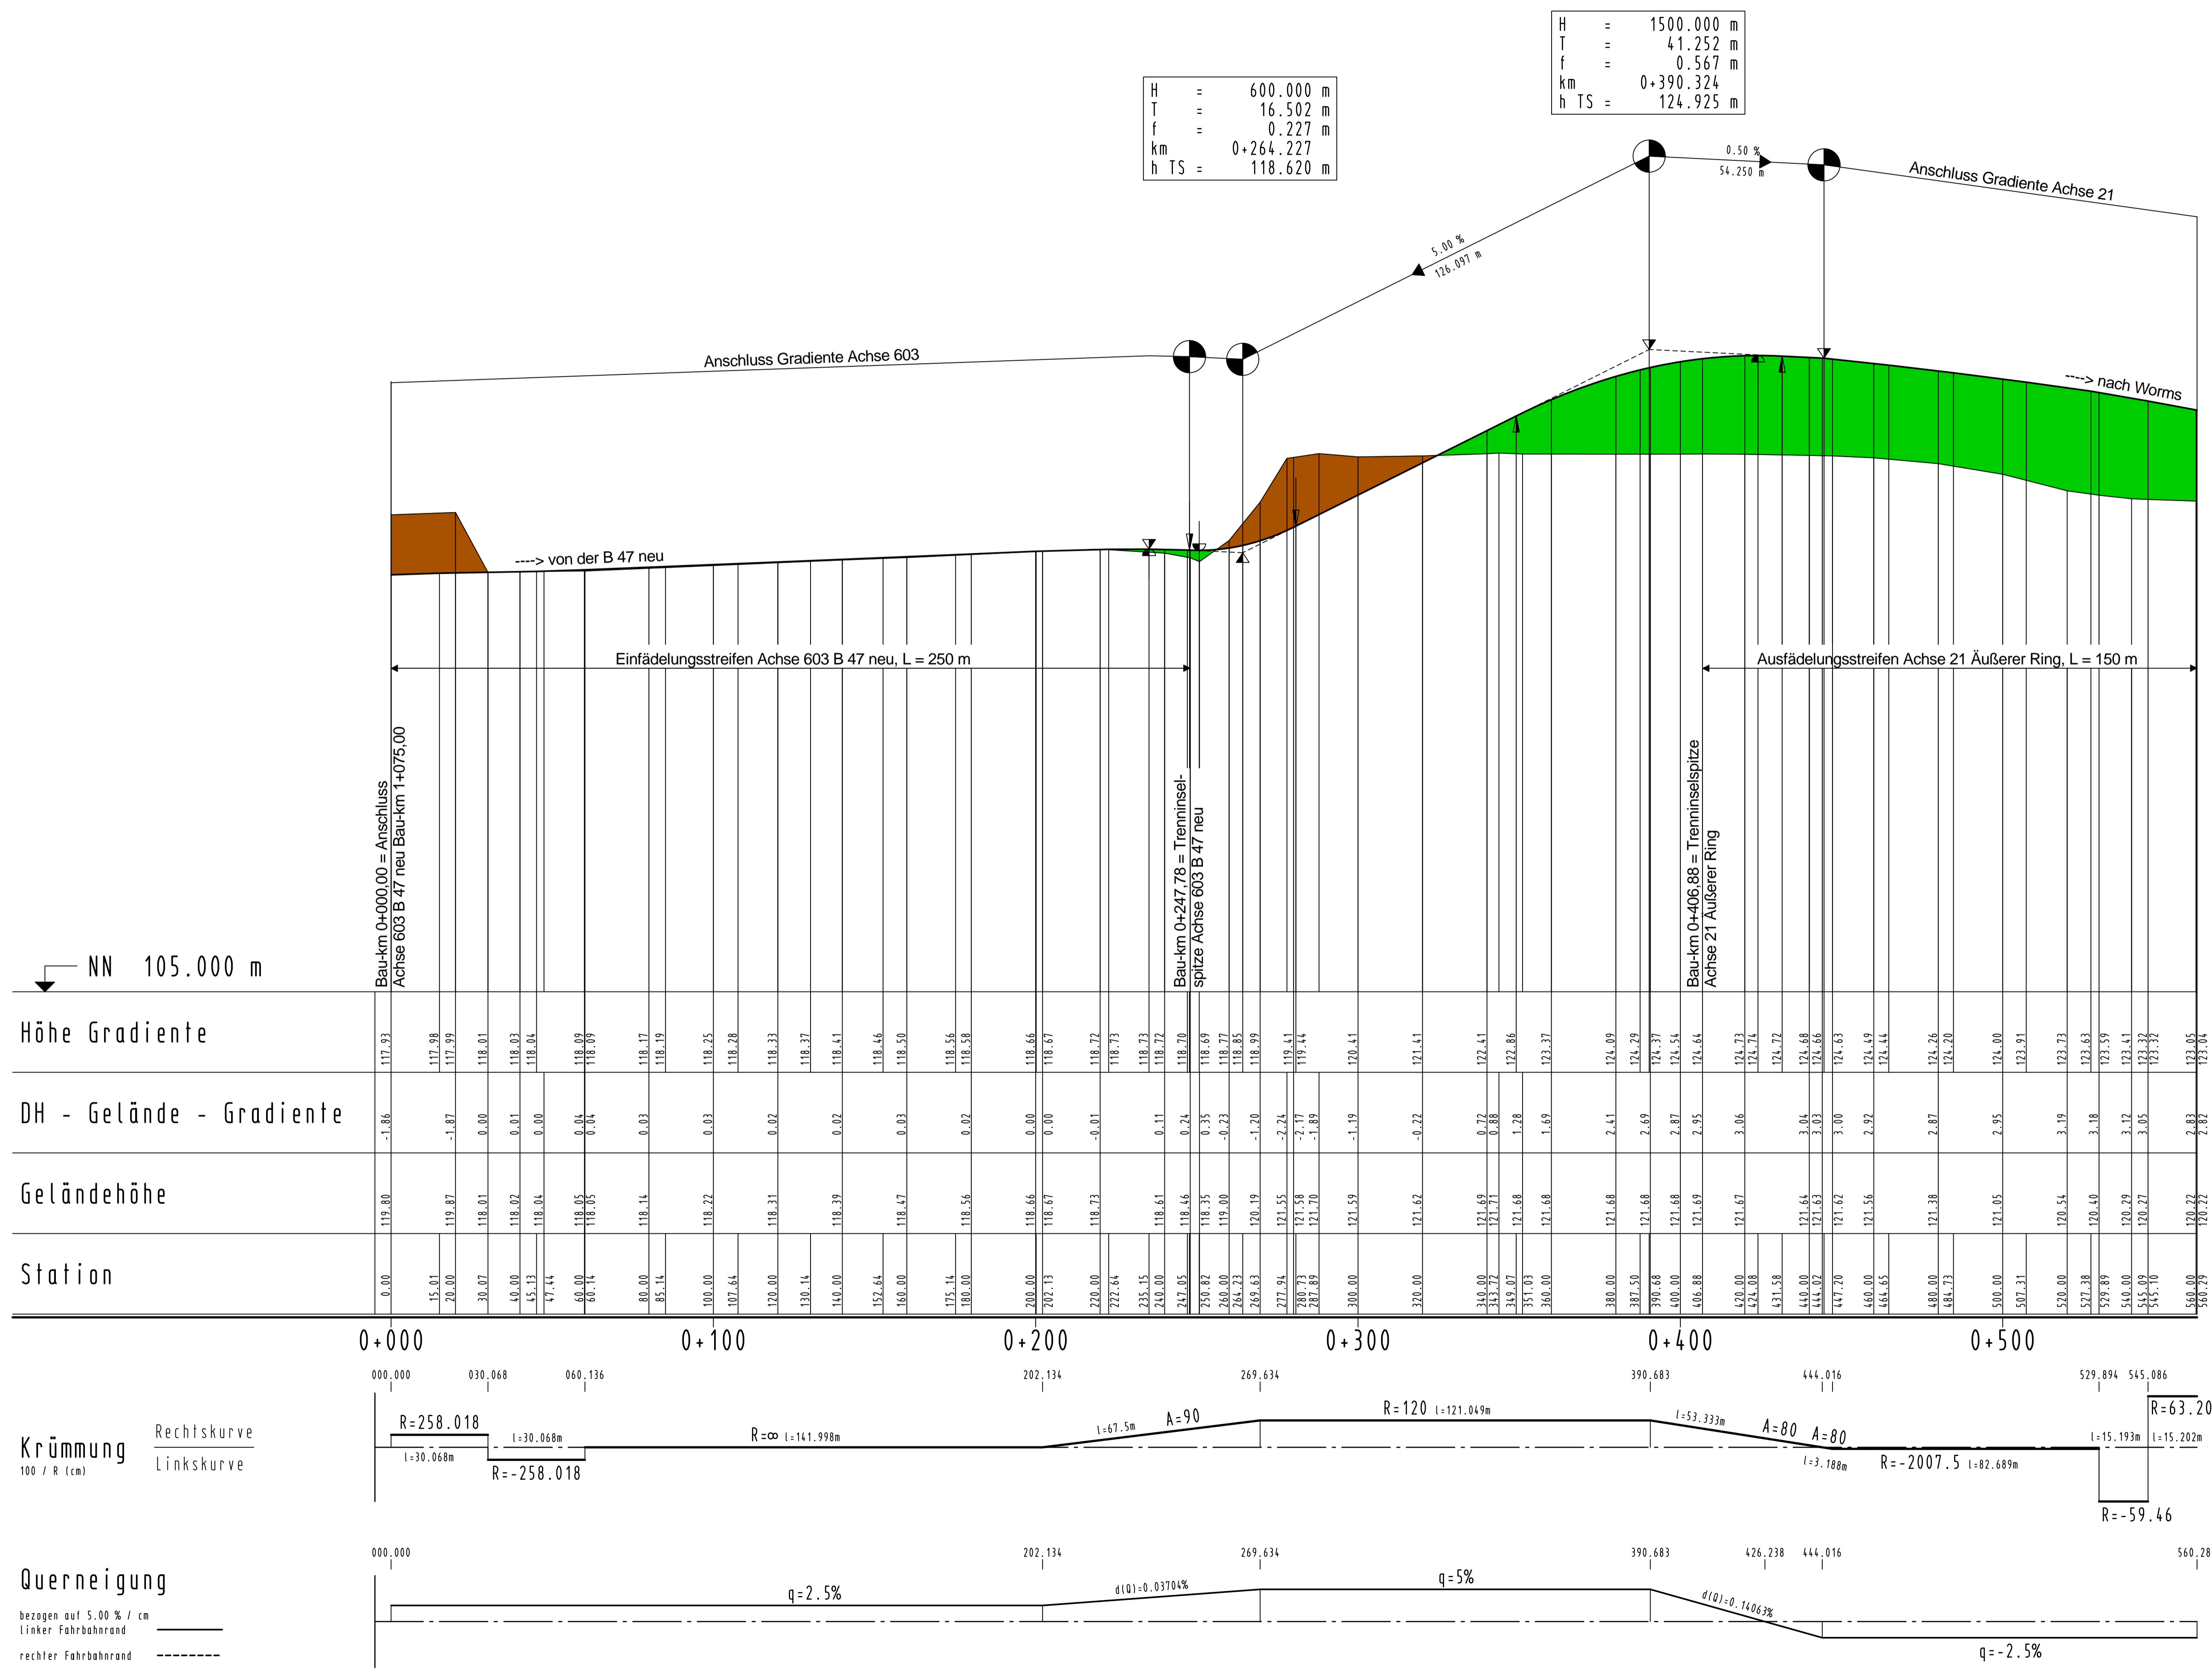

INDEX	ART DER ÄNDERUNG	DATUM	ZEICHEN
305	0,57	DATUM	ZEICHEN
		ENTWORFEN	März 2012 Meurer
		GEZEICHNET	März 2012 Meurer
		GEPRÜFT	März 2012 Conrad

Stadt Worms
 Bereich 6 - Planen und Bauen
 Abt. 6.6 Verkehrswegebau
 Marktplatz 2
 67547 Worms

Straße: Äußerer Ring
 Nächster Ort: Leiselheim / Pfiffelheim

von NK	nach NK	von Station	bis Station	Unterlage: 8
6315 062	6315 051			
				Blatt Nr.: 9
				Reg. Nr.:

von Bau-km: 0+000,00 bis Bau-km: 2+000,00 Datum geprüft

PLANFESTSTELLUNG
 Neubau des Äußeren Ringes in Worms
 zwischen der Nievergoldstraße (K 1)
 und der Bundesstraße B 47 neu

Höhenplan, Achse 105 Rampe 2
 Maßstab: 1:1000/100

Aufgestellt: Stadtverwaltung Worms

Worms, den 04.06.2013 gez. i. A. Ruckpaul

Festgestellt
 Gemäß Kapitel A, Nr. 1. des
 Planfeststellungsbeschlusses vom
 01. August 2024, Az.: 02-4-1816-PF/39
 Landesbetrieb Mobilität Rheinland-Pfalz
 - Planfeststellungsbehörde

In Vertretung
 gez.
 (Dr. Markus Rieder)
 Leiter der Planfeststellungsbehörde