


# - Achse 106 - Rampe 3 - Äußerer Ring / B 47 neu Fahrtrichtung Worms -

**Bauwerk Nr. 6**  
 Unterführung der B 47 neu  
 Bau-km 1+953,26 (Achse 21)  
 Kreuzungswinkel 100,000 Gon  
 Lw = 36,00 m ; Lh > 4,70 m  
 Kh = 1,50 m ; Br.z.d. Geländern 11,60 m

H = 2000.000 m  
 T = 55.000 m  
 f = 0.756 m  
 km = 0+112.892  
 h TS = 127.035 m

H = 1200.000 m  
 T = 29.998 m  
 f = 0.375 m  
 km = 0+312.963  
 h TS = 118.032 m

H = 4400.000 m  
 T = 19.899 m  
 f = 0.045 m  
 km = 0+377.016  
 h TS = 118.352 m

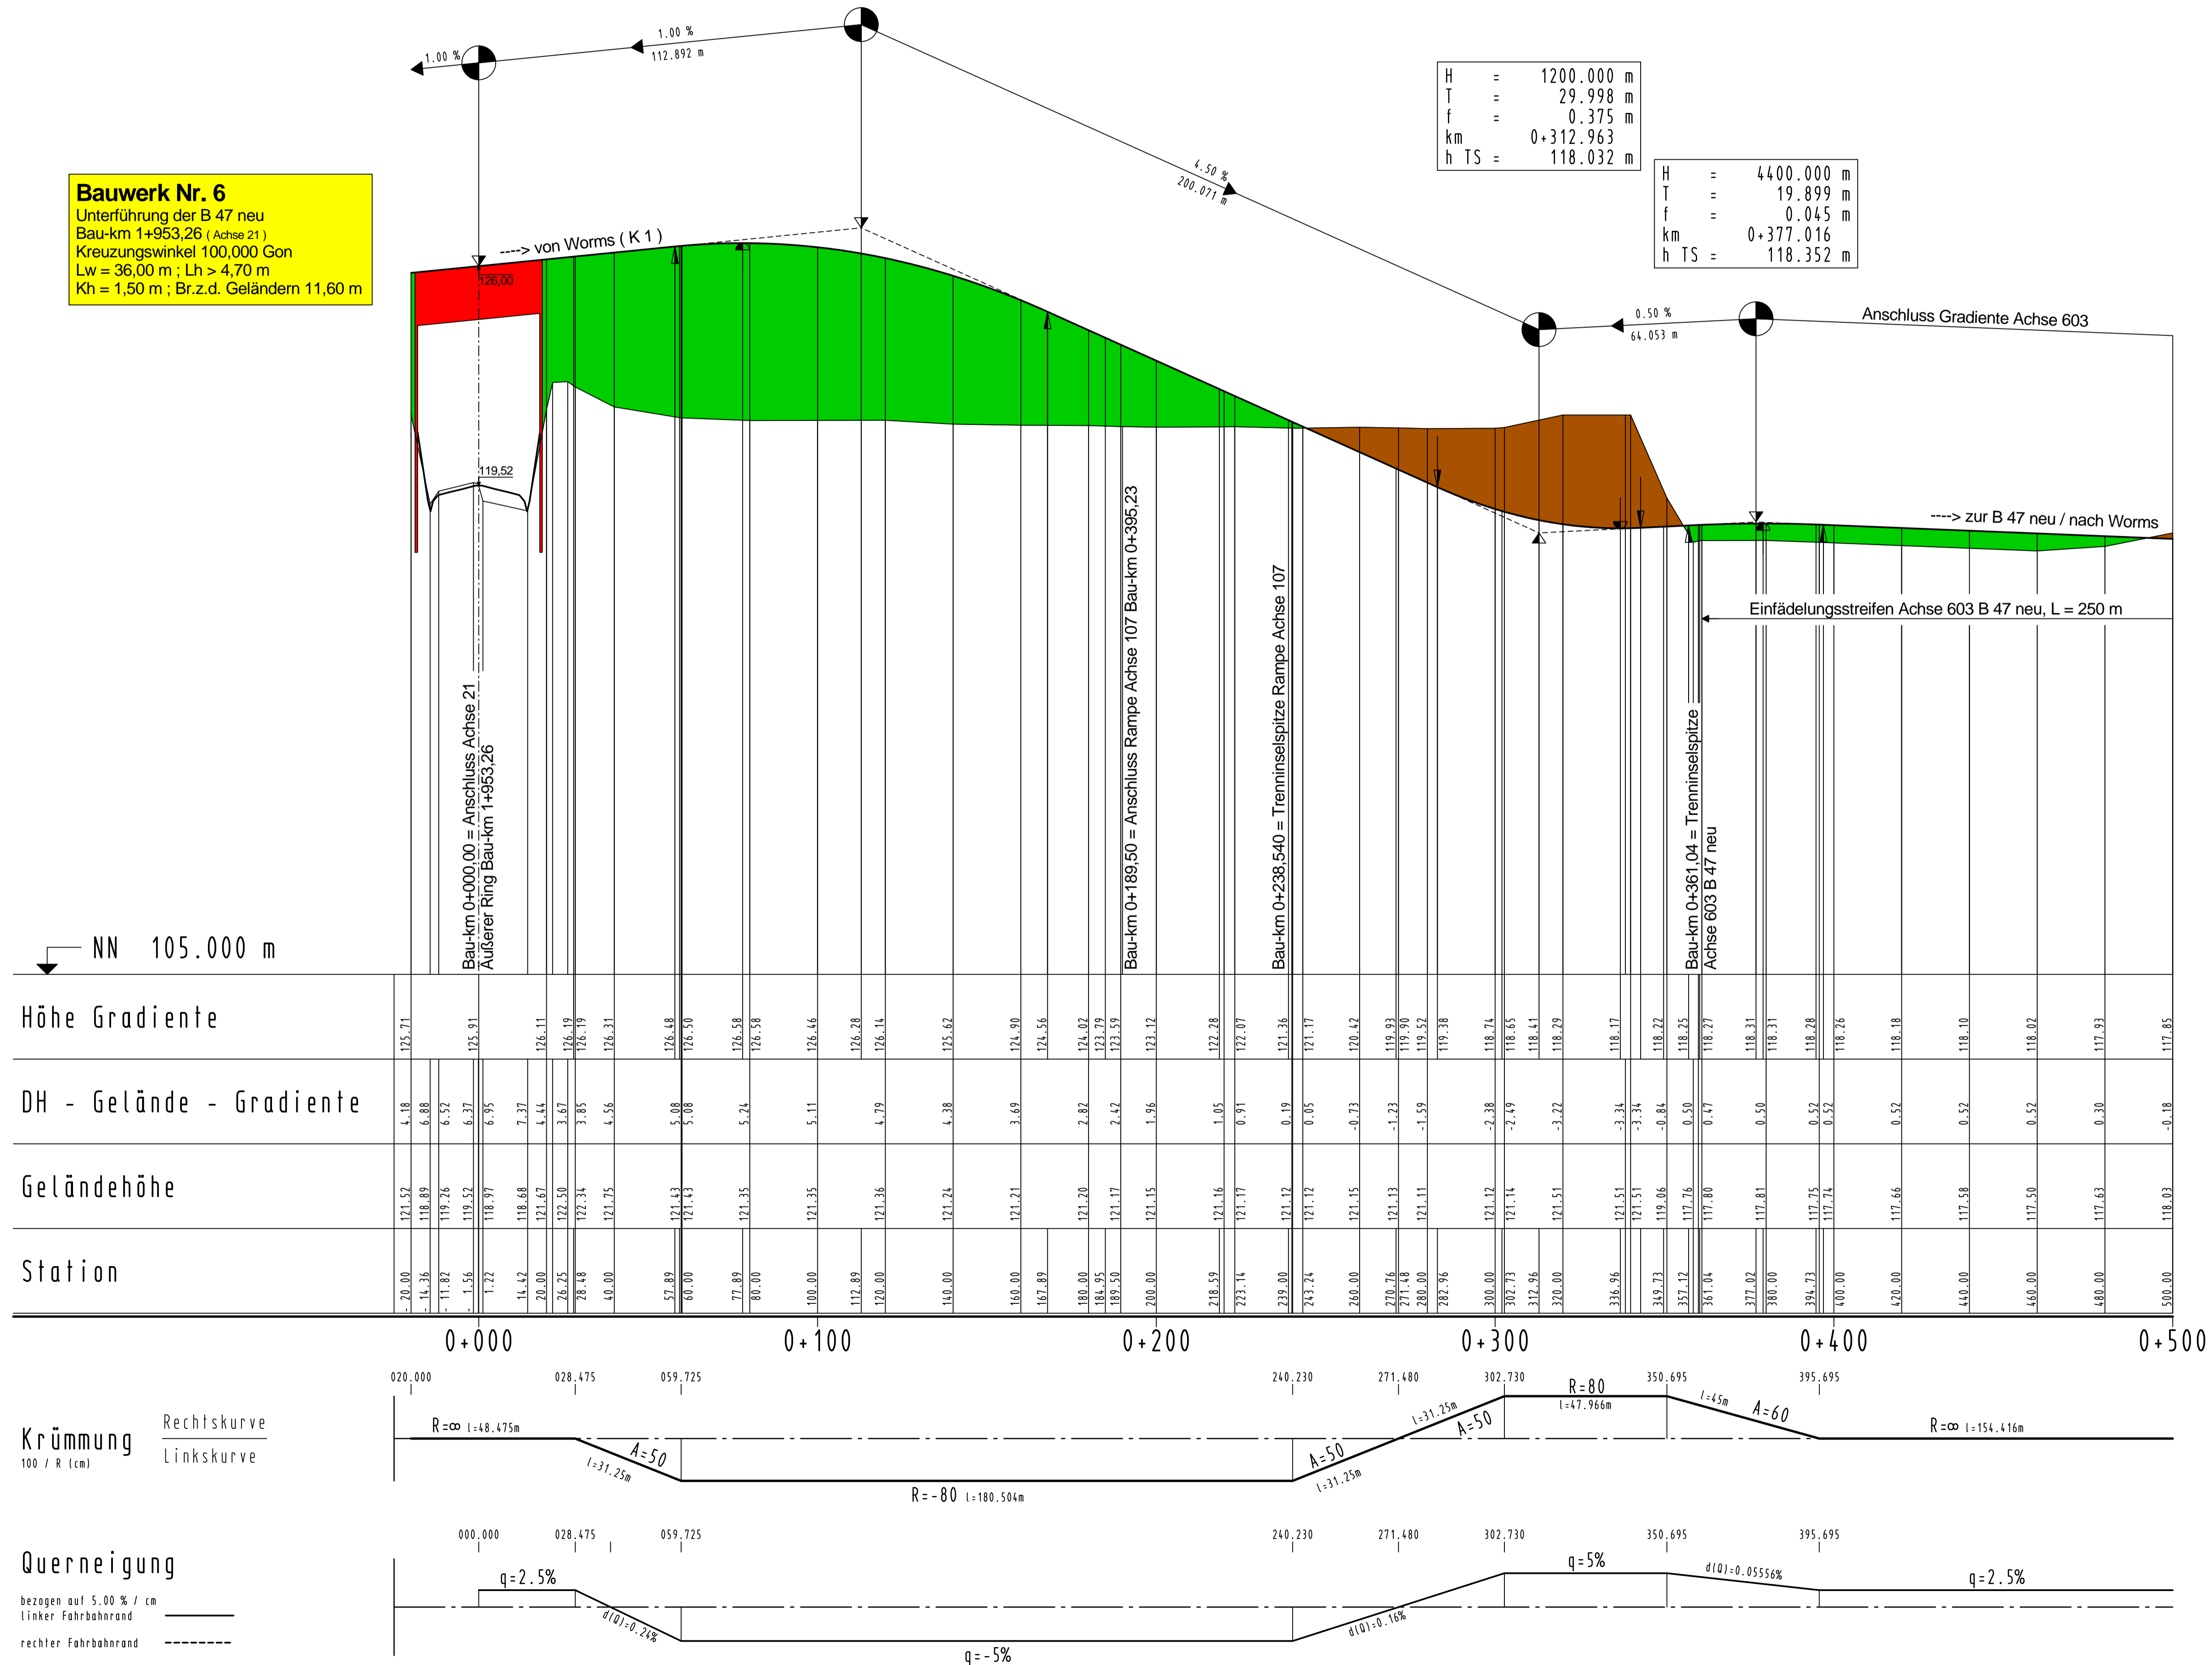

INDEX	ART DER ÄNDERUNG	DATUM	ZEICHEN
		305 0,57	DATUM
			ZEICHEN
		ENTWORFEN	März 2012
		GEZEICHNET	März 2012
		GEPRÜFT	März 2012

**Stadt Worms**  
 Bereich 6 - Planen und Bauen  
 Abt. 6.6 Verkehrswegebau  
 Marktplatz 2  
 67547 Worms

Straße: Äußerer Ring  
 Nächster Ort: Leiselheim / Pfiffelheim

von NK	nach NK	von Station	bis Station	Unterlage: 8
6315 062	6315 051			Blatt Nr.: 10
				Reg. Nr.:

von Bau-km: 0+000,00	bis Bau-km: 2+000,00	Datum	geprüft
<b>PLANFESTSTELLUNG</b>		Straßenplanung	
<b>Neubau des Äußeren Ringes in Worms</b>		Landespflege	
<b>zwischen der Nievergoltstraße (K 1)</b>		Immissionsschutz	
<b>und der Bundesstraße B 47 neu</b>		Höhenplan, Achse 106 Rampe 3	
		Maßstab: 1:1000/100	

Aufgestellt: Stadtverwaltung Worms

Worms, den 04.06.2013 gez. i. A. Ruckpaul

**Festgestellt**  
 Gemäß Kapitel A, Nr. 1. des  
 Planfeststellungsbeschlusses vom  
 01. August 2024, Az.: 02.4-1816-PF/39  
 Landesbetrieb Mobilität Rheinland-Pfalz  
 - Planfeststellungsbehörde -

In Vertretung  
 gez.  
 (Dr. Markus Riedel)  
 Leiter der Planfeststellungsbehörde