


### Legende

- Erwerb von Flächen für den Straßenbau
- Erwerb von Flächen für landschaftliche Maßnahmen
- vorübergehende Inanspruchnahme
- Flurstück Nr.: 73 betroffenem Grundstück mit Erwerb
- Flurstück Nr.: 9 betroffenem Grundstück im Eigentum des Straßenbausträgers
- Nr. des Grunderwerbsverzeichnis
- 1. Teilfläche eines Flurstückes
- 44. Nr. des betroffenen Flurstückes
- 1. Nr. des Grunderwerbsplanes

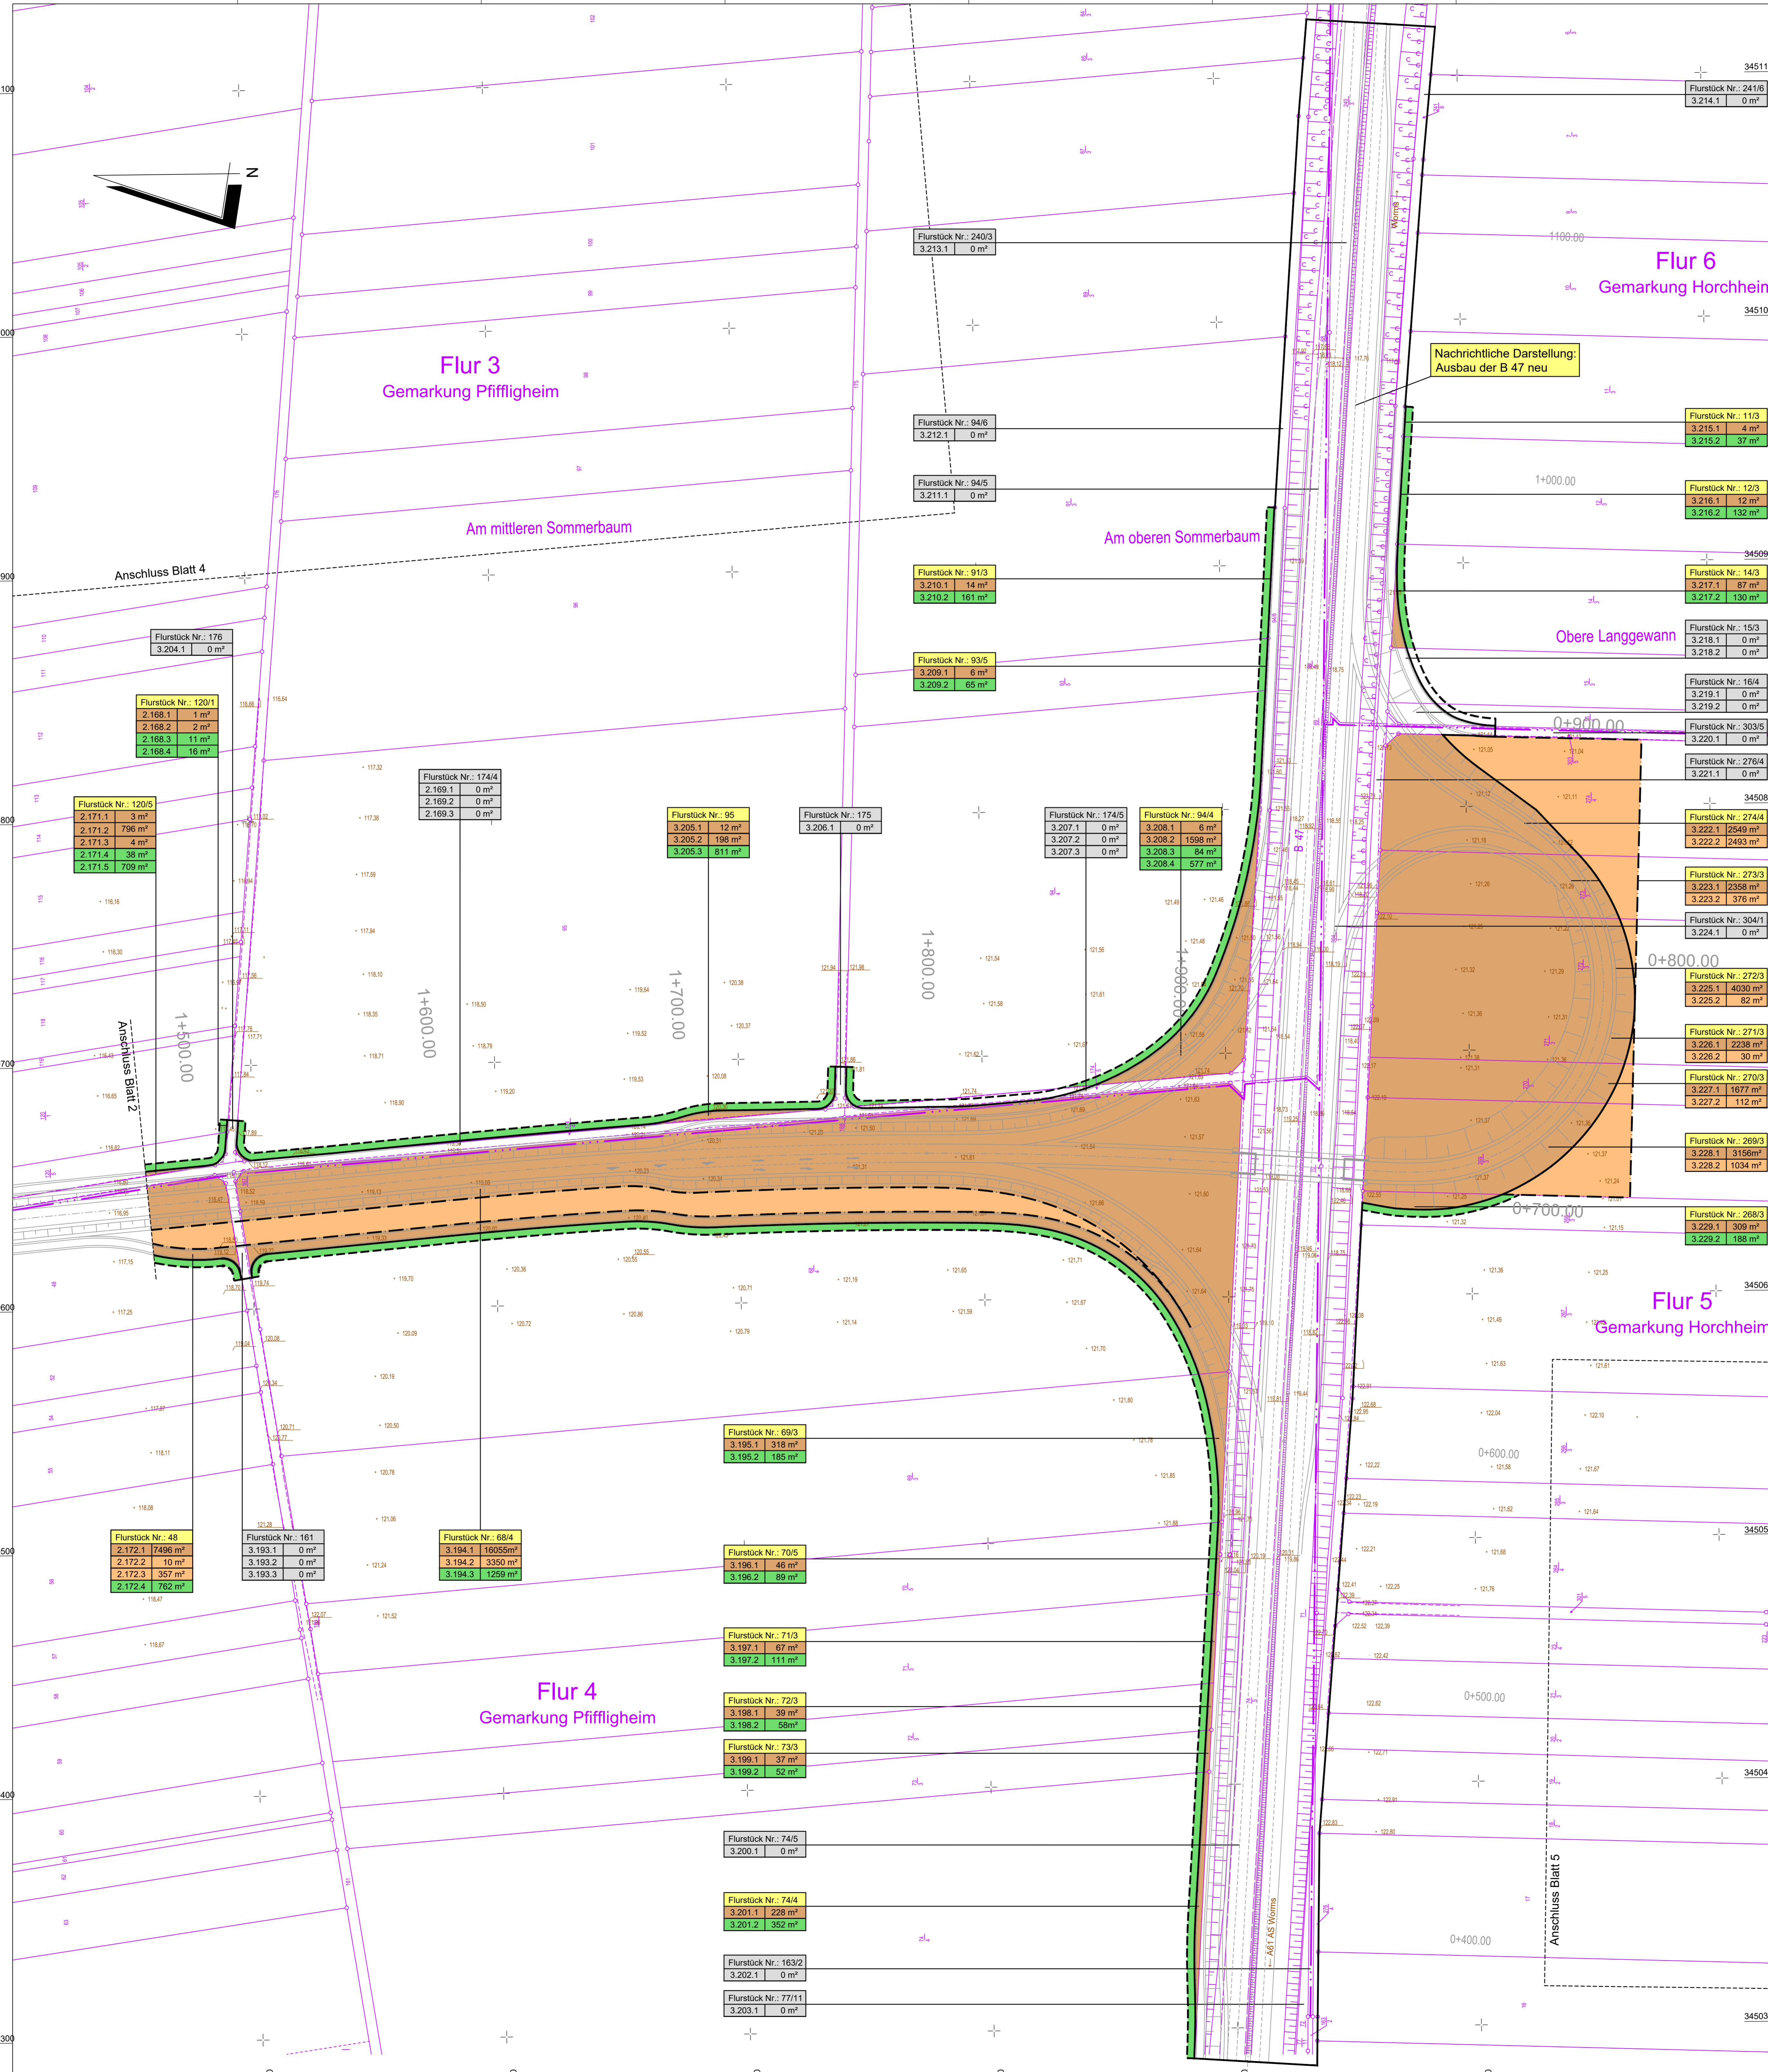

a	Änderung Kreisverkehrsplatz 4 eingearbeitet	Dez. 2022	me / eb
INDEX	ART DER ÄNDERUNG	DATUM	ZEICHEN
	MANN'S INGENIEURE Dr. Marek + Conrad GmbH Verkehrs- / Stadt- / Umwelt Südring 14 56422 Wirmes Tel. 02602/9363-0 Fax 02602/9363-30 E-Mail: info@manns-ingenieure.de	305 0,86	DATUM März 2012 Meurer März 2012 Conrad

**Stadt Worms**  
Bereich 6 - Planen und Bauen  
Abt. 6.6 Verkehrsgebau  
Marktplatz 2  
67547 Worms

Straße: Äußerer Ring		Nächster Ort: Leiselheim / Pffligheim	
von NK 6316 062	nach NK 6315 051	von Station	bis Station
von Bau-km: 0+000,00		bis Bau-km: 2+000,00	Datum
<b>PLANFESTSTELLUNG - Deckblatt</b> Neubau des Äußeren Ringes in Worms zwischen der Nievergoltstraße (K 1) und der Bundesstraße B 47 neu		Straßenplanung Landschaftspflege Immissionsschutz Grunderwerbsplan Maßstab: 1:1000	Unterlage: 14.1 Blatt Nr.: 3.1 Reg. Nr.:
Aufgestellt: Stadtverwaltung Worms Worms, den 10.03.2023 gez. i. A. Böttner		Festgestellt Gemäß Kapitel A, Nr. 1. des Planfeststellungsbeschlusses vom 01. August 2024, Az. 02-4-1916-PF/39 Landesbetrieb Mobilität Rheinland-Pfalz - Planfeststellungsbehörde - In Vertretung gzt. (Dr. Markus Riedel) Leiter der Planfeststellungsbehörde	