

Nachrichtliche Darstellung:  
Geplante Hochwasserschutz-  
maßnahme gemäß Angabe  
Büro icon

Regenrückhaltebecken - RRB  
Rückhaltevolumen ca. 1120 m³

Einleitungsstelle  
Prim Q = 53 l/s

Anlage von  
Fledermausschutz-  
einrichtungen  
auf den Brückenkappen  
h = 3,50 m

Bestehendes  
Brückenbauwerk  
über die Pfirrm  
wird abgebrochen


Bauwerk Nr. 3  
Brückenbauwerk u.d. Pfirrm  
Bau-km 0+54,69  
Kreuzungswinkel 79,872 Gon  
Lw: 30,00 m; Lh = 31,56 m  
Lh = 2,50 m (Ges-Radweg)  
Lh ca. 3,90 m (Bachbett)  
Kh = 1,30 m; Br.z.d. Geländern 13,30 m

Bauwerk Nr. 7  
Überführungsdurchlass  
Bau-km 0+22,00  
Kreuzungswinkel 100,000 Gon  
Lw = 2,00 m; Lh = 1,00 m

Bauwerk Nr. 2  
Unterführung des Schiltweges  
Bau-km 0+279,75  
Kreuzungswinkel 100,000 Gon  
Lw = 4,00 m; Lh = 2,50 m  
Kh = 0,40 m; Br.z.d. Geländern 11,60 m

Ausbauanfang  
"Schiltweg"  
Bau-km 0+020,00

Nachrichtliche Darstellung:  
Geplante Hochwasserschutz-  
maßnahme gemäß Angabe  
Büro icon

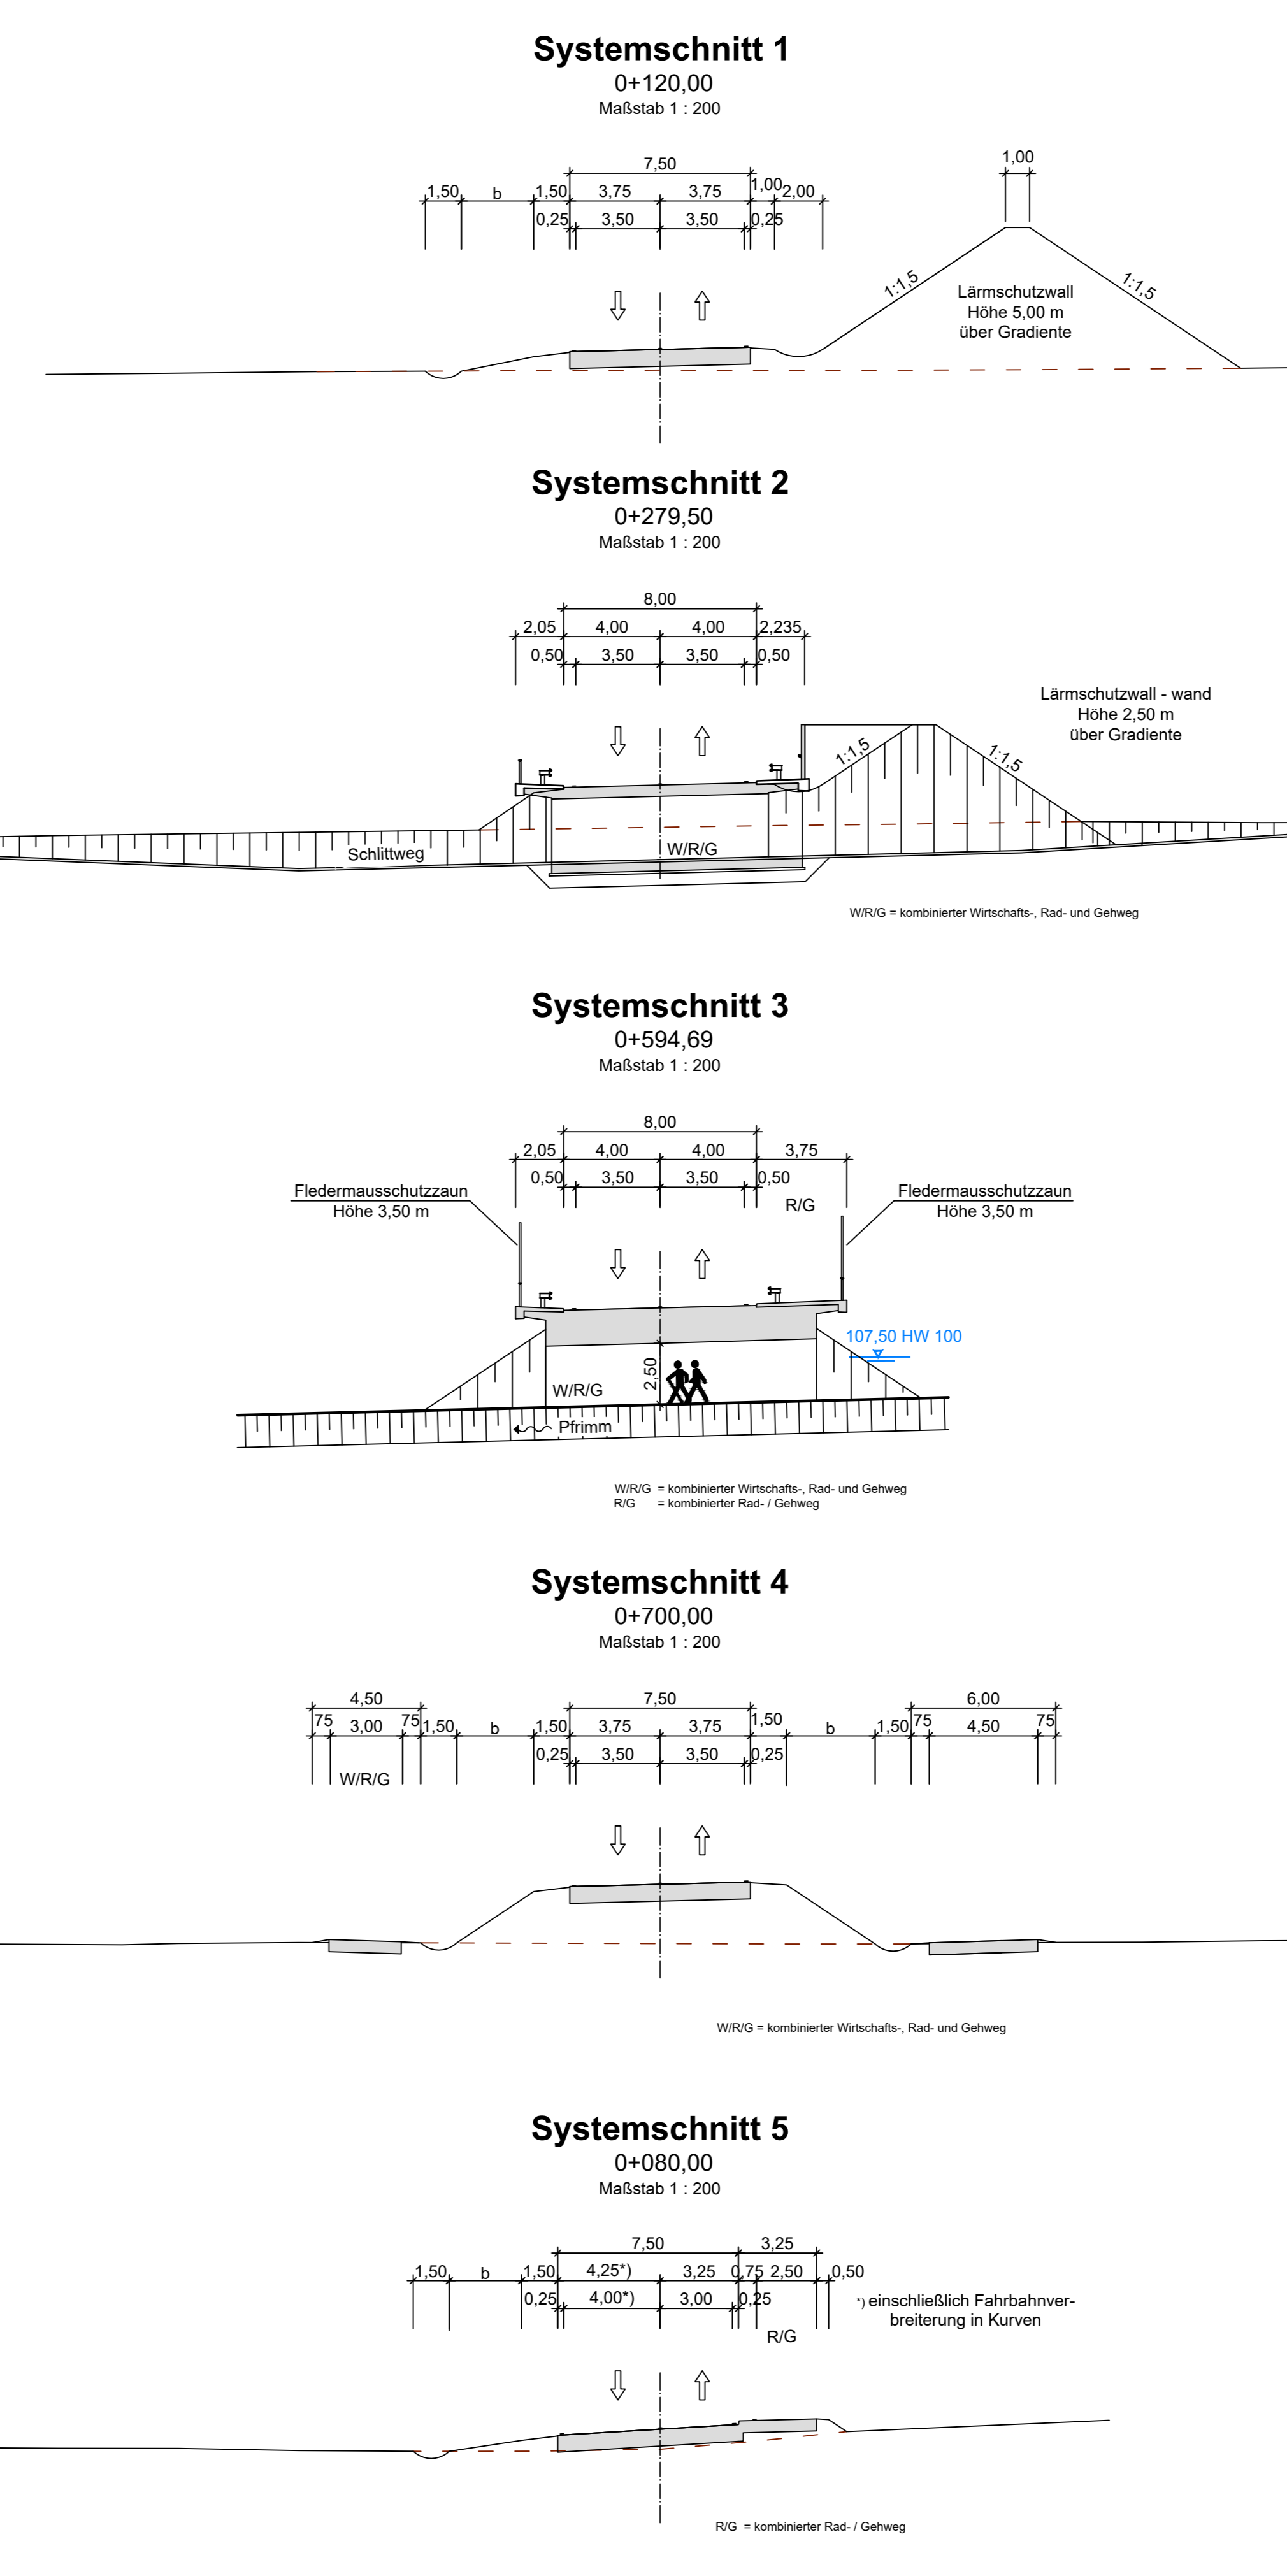

Legende

Planung

- Fahrbahn
- Fahrbahnteilerbefestigung
- Wirtschaftsweg
- Radweg
- Gehweg
- Rad- und Gehweg
- Kombierter Wirtschafts-/ Rad- / Gehweg
- Erdweg
- Bankett
- Mulde
- Verkehrsgrün
- Dammböschung
- Einschnittsböschung
- Entsiegelung
- Fahrbahnquerreinigung

- Neigungsbrechpunkt
- Hochpunkt
- Tiefpunkt
- Straßenablauf

geplanter Kanal, DN 300,  
Kontrollschacht, Fließrichtungspfeil

- Bestand
- T-Com
  - Kabel Deutschland
  - Gashochdruckleitung Saar Ferngas Transport GmbH
  - Entsorgungsleitungen
  - Entsorgungs- und Baubetrieb Stadt Worms
  - Stromversorgung EWR
  - Gasversorgung EWR
  - Wasserversorgung EWR

Landesplanerische Maßnahmen

- Pflanzung von Laubbäumen
- Pflanzung von Heistern
- Pflanzung von Gehölzen
- Einsatz von Landschaftsrasen
- Anlage von Kleingärten
- Sukzessionsfläche
- Wieseneinsatz (Heumulchsaat)
- Gehölzstrukturierte Offenlandfläche
- Entwicklung junger Ackerbrache
- Feldhamster-Schutzmaßnahme
- Anlage von Lesesteinhäufen
- Kleintierdurchlass
- Leiteinrichtung Kleintiere / Feldhamster
- Erhaltung und Schutz von Gehölzen und Bäumen während der Bauzeit
- Verlust von Einzelbäumen / Gehölzen

Maßnahmenummer (fortlaufend)

Maßnahmenummer	Bezug zur laufenden Konfliktnummer	Erläuterung der Maßnahme
A1	KV	Pflanzung von ...
A		A = Ausgleichsmaßnahme
E		E = Ersatzmaßnahme
G		G = Gestaltungsmaßnahme
S		S = Schutzmaßnahme

MANN Ingenieure GmbH Bismarck 1 / Fabrik 1 Betriebs Südrstraße 14   66422 Wörms Tel.: +49 63 02 91 63 0 Fax: +49 63 02 91 63 30 E-Mail: info@manni-ingenieure.de	857 / 0,96	DATUM	ZEICHEN
	ENTWORFEN	Nov. 2016	Meurer
	GEZEICHNET	Nov. 2016	eb / pa
	GEPRÜFT	Nov. 2016	Meurer

PLANFESTSTELLUNG - Deckblatt

Stadt Worms  
Bereich: G - Pflanzen und Bauen  
Abt. 6.6 Verkehrswegebau  
Merkelplatz 2  
67547 Worms

Neubau des Äußeren Ringes in Worms  
zwischen der Nievergotstraße (K 1)  
und der Bundesstraße B 47 neu

Entwurfsgründung: Straßenplanung; Landespflege; Immissionsschutz;	Unterlage: 7 Blatt Nr.: 1:1 Maßnahmen Nr.:	
Nr. / Art der Änderung	Datum	Name
1 / Bauwerk Nr. 7 Überführungsdurchlass ergänzt	Nov. 2016	Pauls
2		
3		
4		

aufgestellt: Stadverwaltung Worms  
Worms, den 10.03.2023 gez. i.A. Böttner

Festgestellt  
Gemäß Kapitel A, Nr. 1 des  
Planfeststellungsbeschlusses vom  
01. August 2024, Az.: G2-4-1816-PF-09  
Landesrat Mobilfunk Rheinland-Pfalz  
Planfeststellungsbehörde

In Vertretung  
gez.  
(Dr. Marika Rieberg)  
Leiter der Planfeststellungsbehörde

Grundplan hergestellt: Aufnahme: Feldvergleich: Katalator:	MANN Ingenieure	Ergänzungen:
---	-----------------	--------------