


# - Achse 21 - Äußerer Ring -


H = 20000.000 m  
 T = 150.005 m  
 f = 0.563 m  
 km = 1+656.510  
 h TS = 123.032 m

**Bauwerk Nr. 6**  
 Unterführung der B 47 neu  
 Bau-km 1+953,26  
 Kreuzungswinkel 100,000 Gon  
 Lw = 36,00 m ; Lh > 4,70 m  
 Kh = 1,50 m ; Br.z.d. Geländern 11,60 m

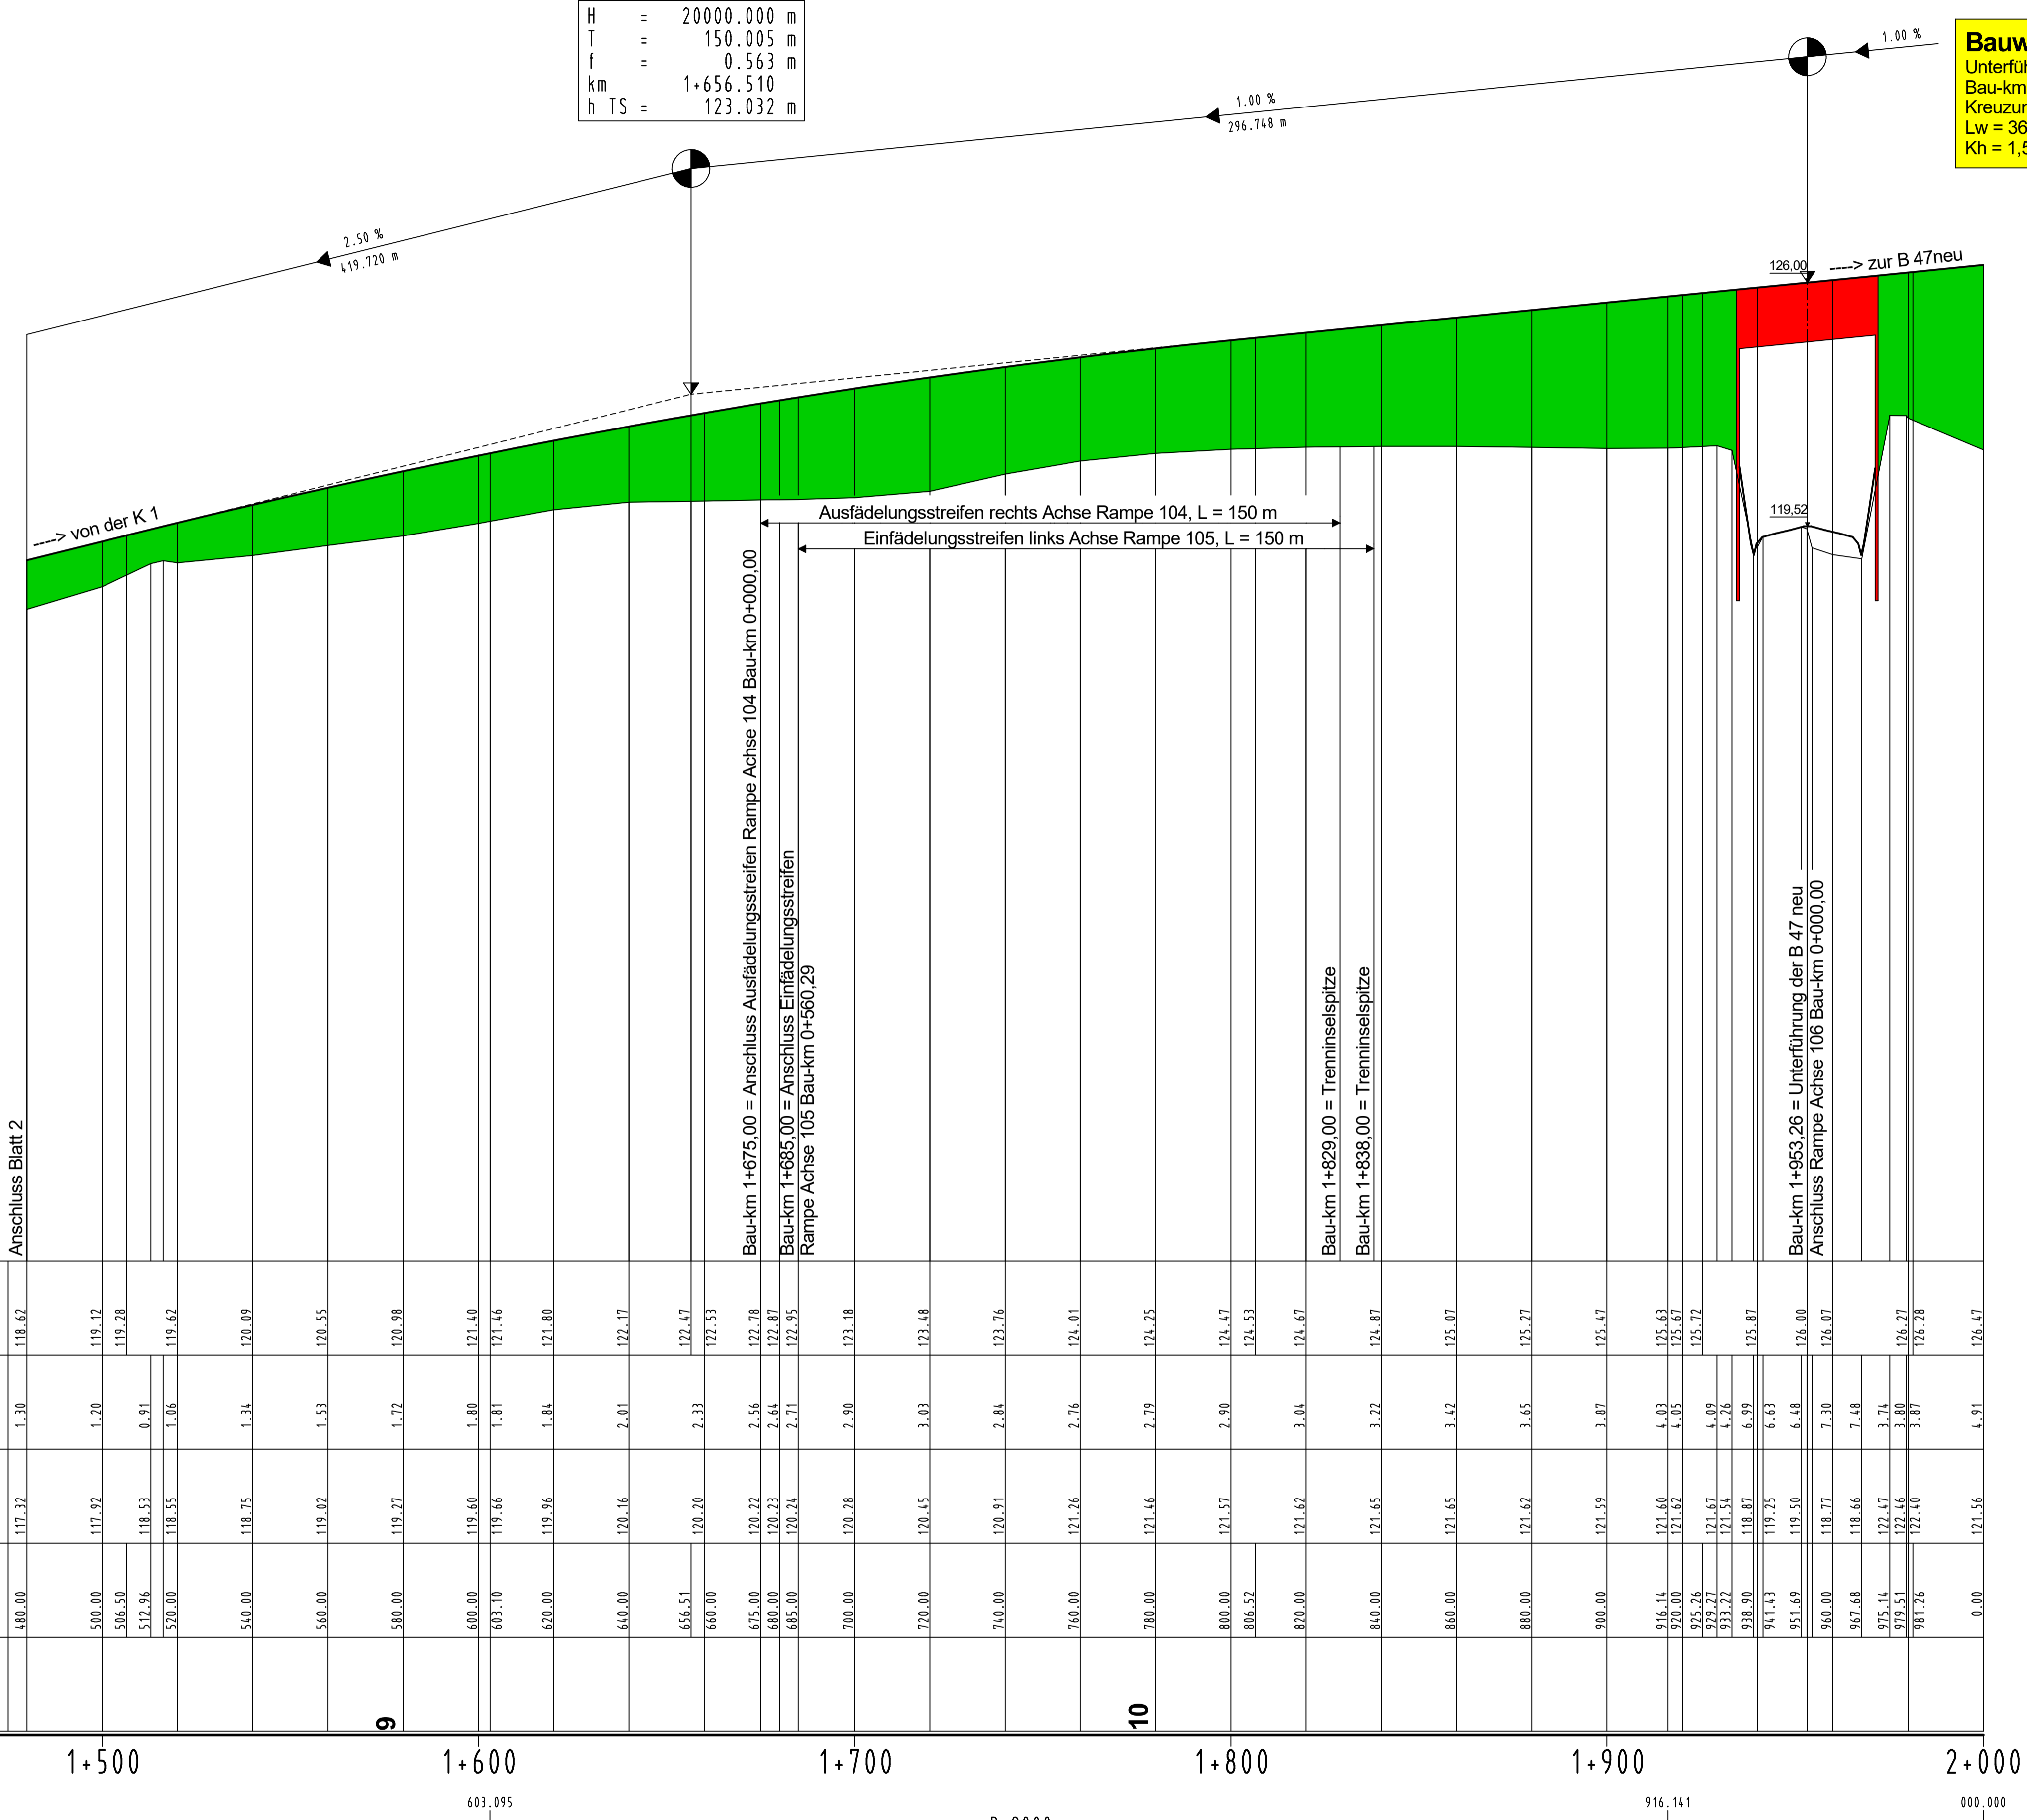

NN 100.000 m

Höhe	118.62	119.12	119.28	119.62	120.09	120.55	120.98	121.40	121.46	121.80	122.17	122.47	122.53	122.78	122.81	122.95	123.18	123.48	123.76	124.01	124.25	124.47	124.53	124.67	124.87	125.07	125.27	125.47	125.63	125.67	125.72	125.77	125.87	126.00	126.07	126.27	126.28	126.47				
DH - Gradiente - Gelände	1.30	1.20	0.91	1.06	1.34	1.53	1.72	1.80	1.81	1.84	2.01	2.33	2.56	2.84	2.71	2.90	3.04	3.03	2.84	2.76	2.79	2.90	3.04	3.22	3.42	3.42	3.65	3.87	4.03	4.05	4.09	4.26	6.99	6.63	6.48	7.30	7.48	3.80	4.91			
Name Profil																					9										10											

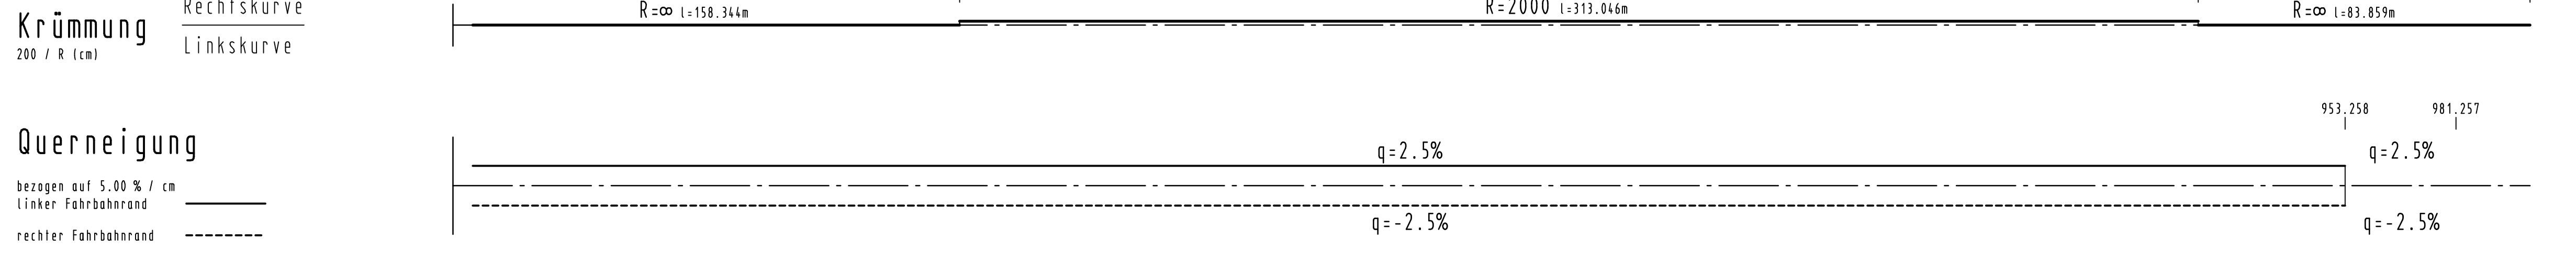

a	Änderung	Gradiente	Nov. 2022	Meurer
INDEX	ART DER ÄNDERUNG		DATUM	ZEICHEN
	MANNIS INGENIEURE	305	0.57	DATUM
	Dr. Manns + Conrad GmbH			ZEICHEN
	Verkehr - Stadt - Umwelt			ENTWORFEN
	Tel. 0202/9363-0 Fax 0202/9363-30			MEURER
	E-Mail: info@mannis-ingenieure.de			März 2012
				CONRAD

**Stadt Worms**  
 Bereich 6 - Planen und Bauen  
 Abt. 6.6 Verkehrswegebau  
 Marktplatz 2  
 67547 Worms

Straße: Äußerer Ring  
 Nächster Ort: Leiselheim / Pfiffligheim

von NK	nach NK	von Station	bis Station	Unterlage:	8
6315 062	6315 051			Blatt Nr.:	3.1
				Reg. Nr.:	

von Bau-km: 0+000,00	bis Bau-km: 2+000,00	Datum	geprüft
<b>PLANFESTSTELLUNG - Deckblatt</b>		Strassenplanung	
<b>Neubau des Äußeren Ringes in Worms</b>		Landespflege	
<b>zwischen der Nievergoldstraße (K 1)</b>		Immissionsschutz	
<b>und der Bundesstraße B 47 neu</b>		Höhenplan, Achse 21 Äußerer Ring	
		Maßstab: 1: 1000/100	

Aufgestellt: Stadtverwaltung Worms  
 Worms, den 10.03.2023 gez. i. A. Böttner

**Festgestellt**  
 Gemäß Kapitel A, Nr. 1. des  
 Planfeststellungsbeschlusses vom  
 01. August 2024, Az.: 02-4-1616-PF/39  
 Landesbetrieb Mobilität Rheinland-Pfalz  
 - Planfeststellungsbehörde -

In Vertretung  
 gez.  
 (Dr. Marius Riedel)  
 Leiter der Planfeststellungsbehörde