


Längsschnitt Regenrückhalte- und Absetzbecken

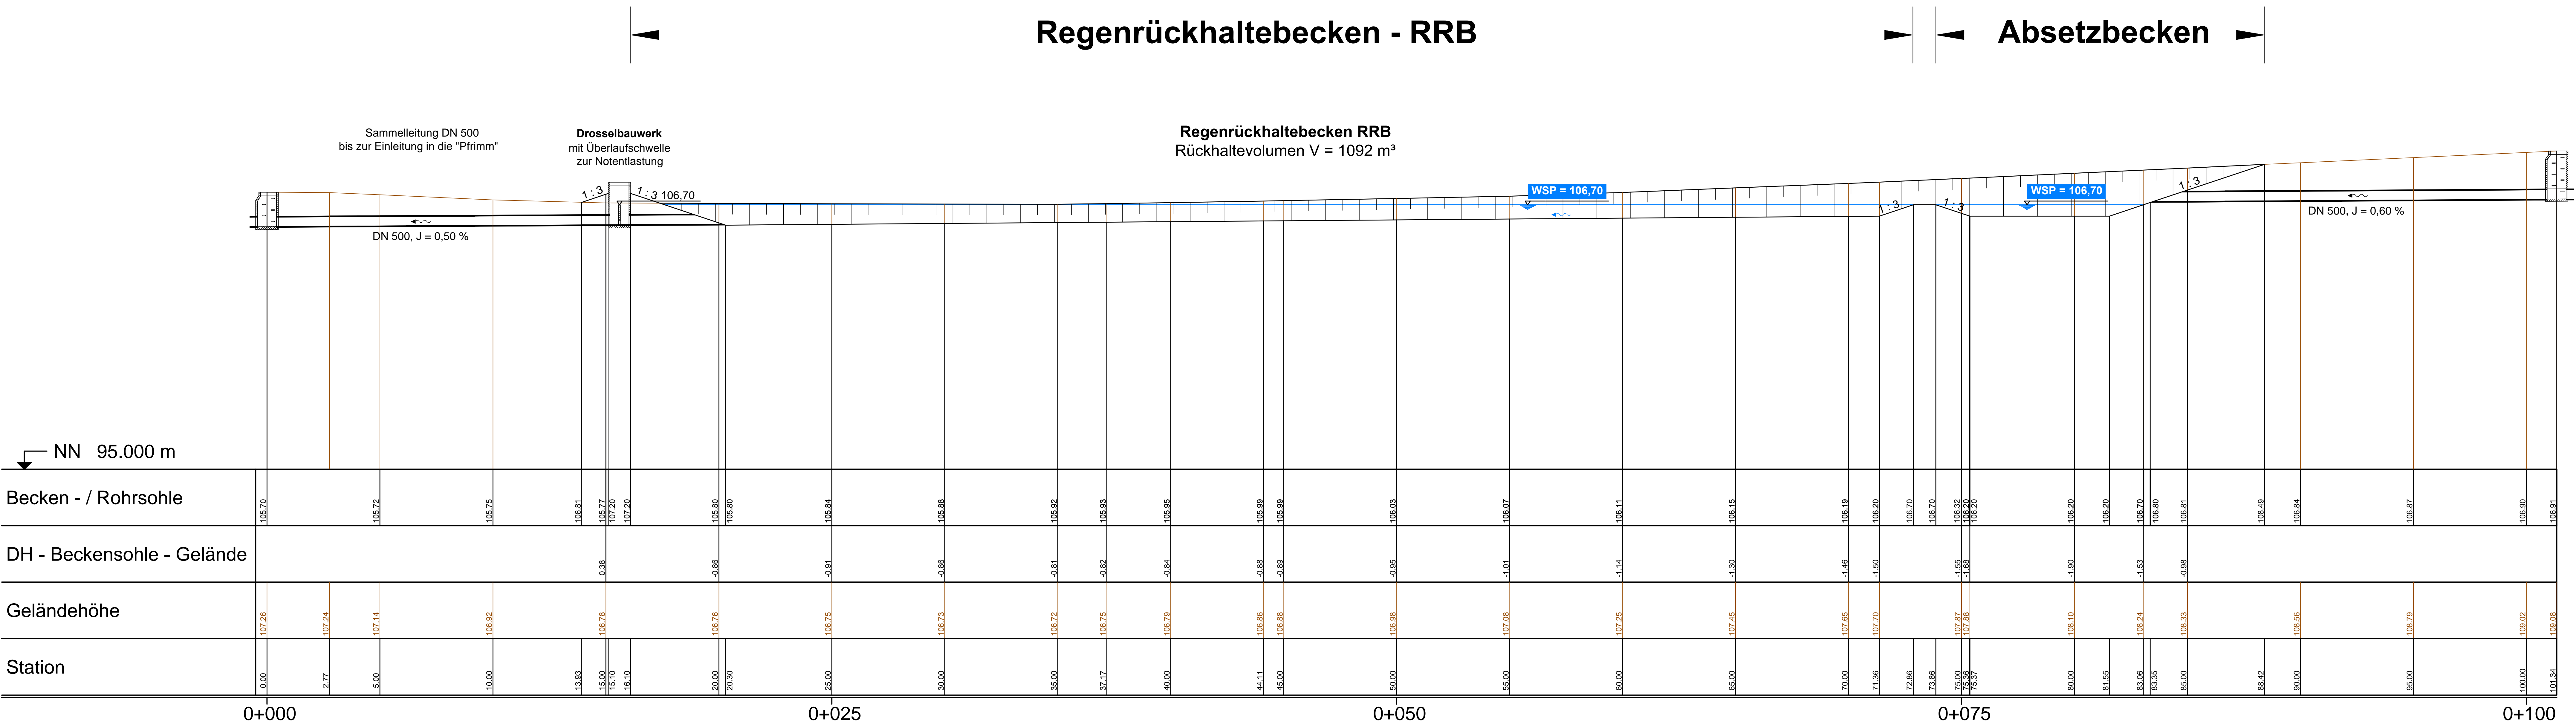

Anlage zum
Planfeststellungsbeschluss
gemäß Kapitel A Nr. XI.19

INDEX	ART DER ÄNDERUNG	DATUM	ZEICHEN

MANN INGENIEURE Dr. Manns + Conrad GmbH Verkehr - Stadt - Umwelt Südstraße 14 56422 Wirmes Tel. 02602/9363-0 Fax 02602/9363-30 E-Mail: info@mannis-ingenieure.de		305 0,63	DATUM	ZEICHEN
		ENTWORFEN	März 2012	Meurer
		GEZEICHNET	März 2012	Eberhard
		GEPRÜFT	März 2012	Conrad

Stadt Worms
Bereich 6 - Planen und Bauen
Abt. 6.6 Verkehrswegebau
Marktplatz 2
57547 Worms

Straße: Außerer Ring				Unterlage: 13.3
Nächster Ort: Leiselheim / Pfliffigheim				
von NK	nach NK	von Station	bis Station	Blatt Nr.:
6315 062	6315 051			Reg. Nr.:

von Bau-km:	bis Bau-km: 2+000,00	Datum	geprüft
PLANFESTSTELLUNG		Straßenplanung	
Neubau des Äußeren Ringes in Worms		Landespflege	
zwischen der Nievergoldstraße (K 1)		Immissionsschutz	
und der Bundesstraße B 47 neu		Längsschnitt RRB	
		Maßstab: 1 : 100	

Aufgestellt: Stadtverwaltung Worms	
Worms, den 04.06.2013 gez. i. A. Ruckpaul	