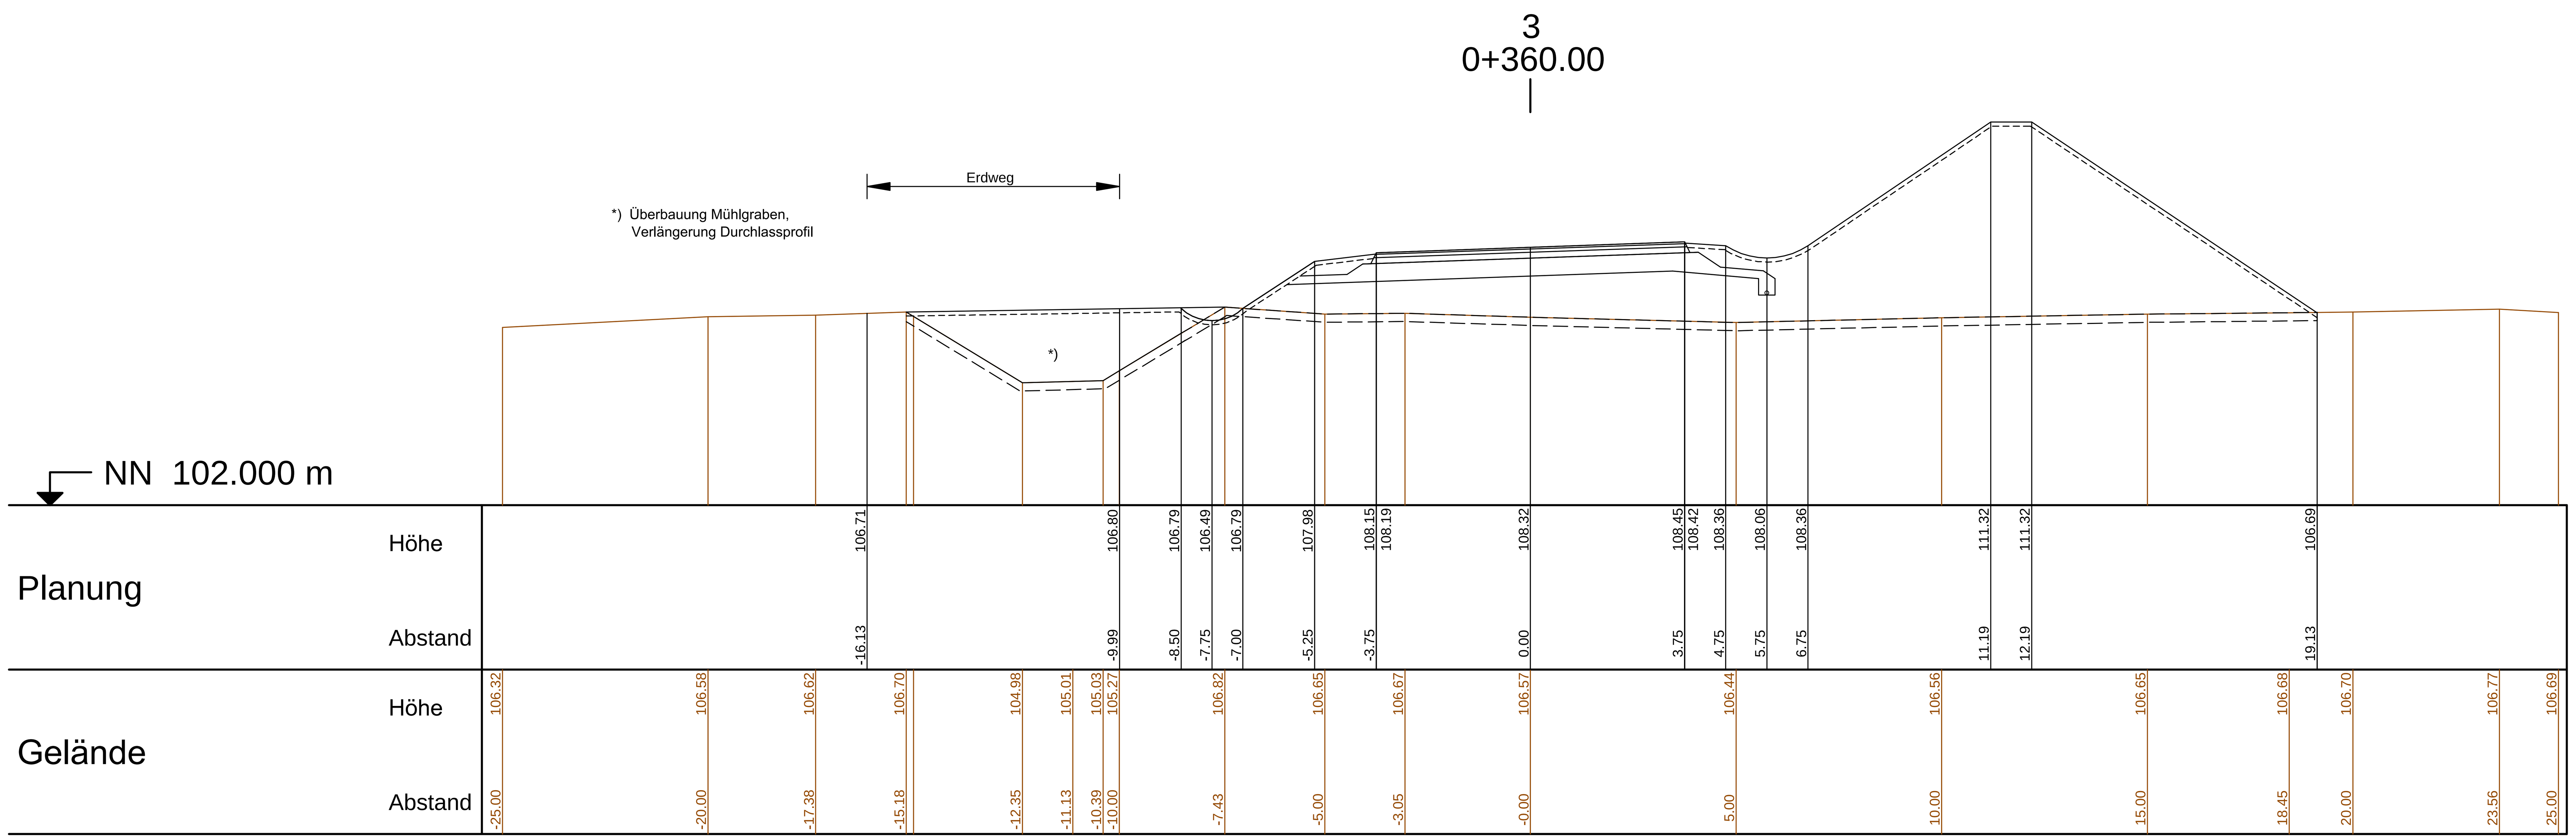

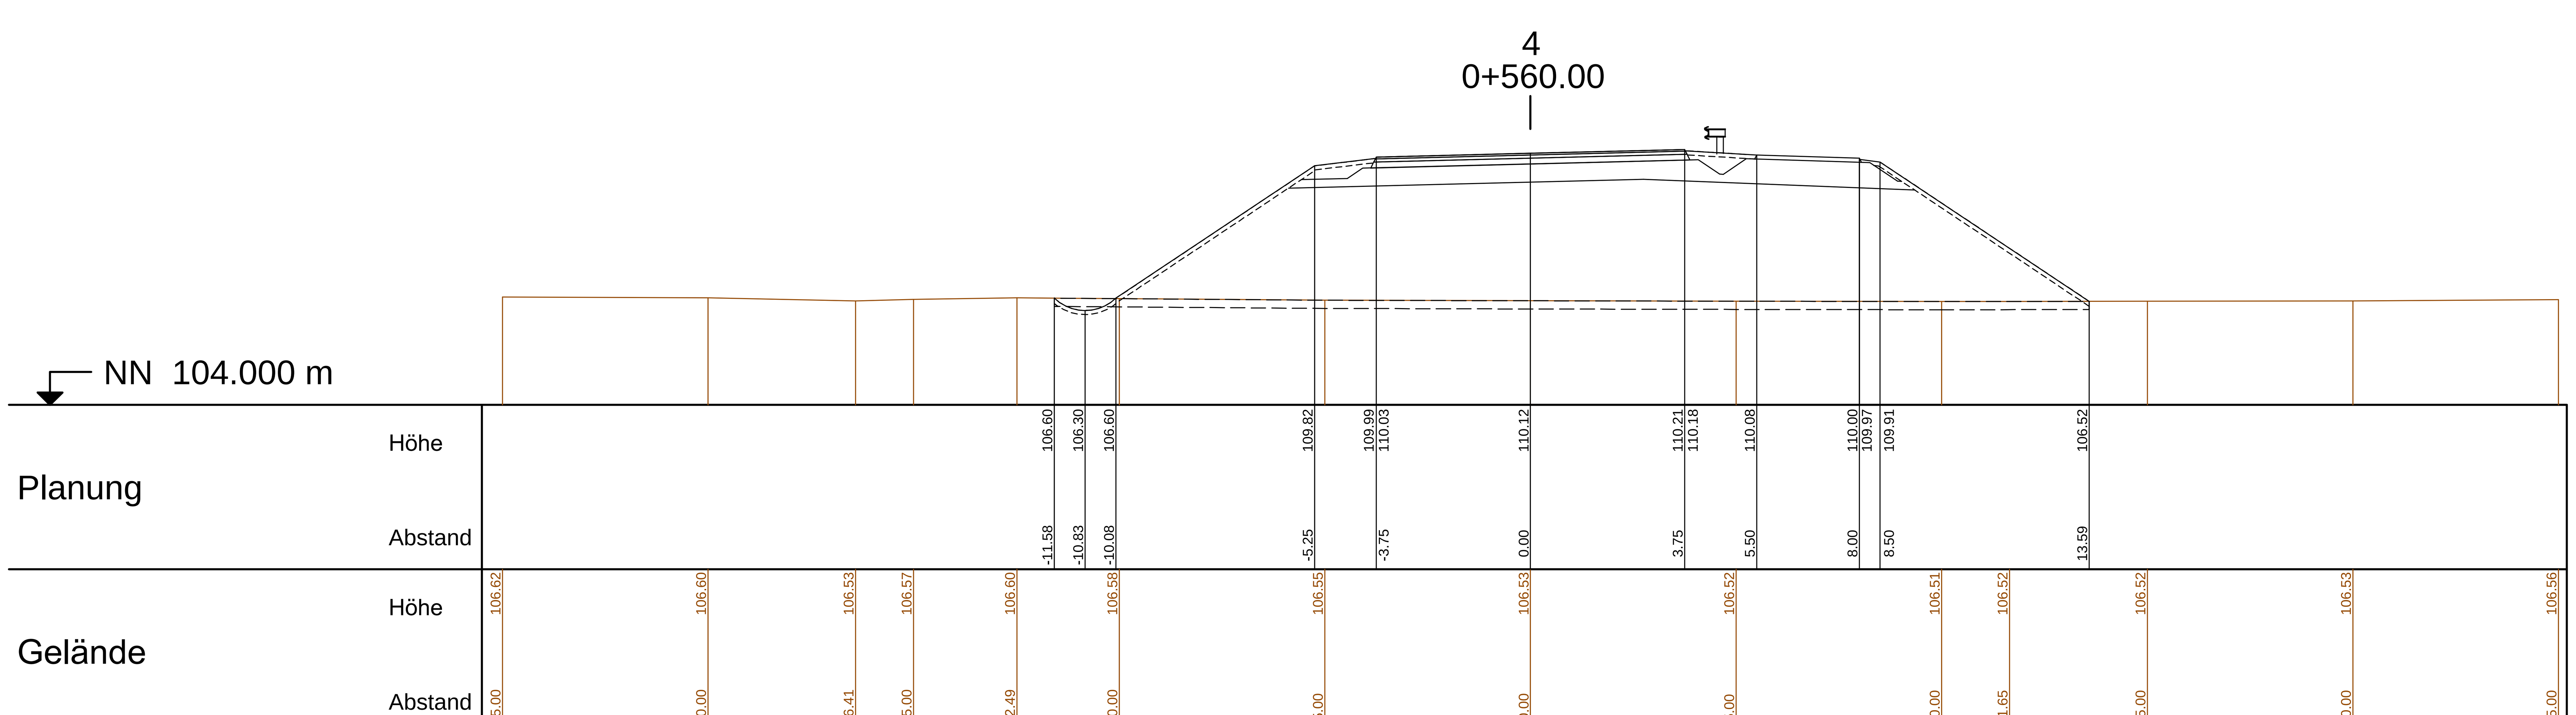

Anlage zum
Planfeststellungsbeschluss
gemäß Kapitel A Nr. XI.22

INDEX	ART DER ÄNDERUNG	DATUM	ZEICHEN
a	Höhe Lärmschutzwall geändert	April 2013	Pauls

MANNS INGENIEURE
Dr. Manns + Conrad GmbH
Verkehr - Stadt - Umwelt
Südstraße 14 56422 Wirges
Tel. 02602/9363-0 Fax 02602/9363-30
E-Mail: info@manns-ingenieure.de

i.A.

305	0,56	DATUM	ZEICHEN
ENTWORFEN		März 2012	Meurer
GEZEICHNET		März 2012	Eberhard
GEPRÜFT		März 2012	Conrad

Stadt Worms

Bereich 6 - Planen und Bauen
Abt. 6.6 Verkehrswegebau
Marktplatz 2
67547 Worms

Straße: Äußerer Ring
Nächster Ort: Leiselheim / Pfiffligheim

von NK	nach NK	von Station	bis Station
6315 062	6315 051		

Unterlage: 15.2
Blatt Nr.: 2
Reg. Nr.:

von Bau-km: 0+000,00 bis Bau-km: 2+000,00

	Datum	geprüft
Straßenplanung		
Landespflege		
Immissionsschutz		

PLANFESTSTELLUNG
Neubau des Äußeren Ringes in Worms
zwischen der Nievergoltstraße (K 1)
und der Bundesstraße B 47 neu

Querprofil 3+4
Maßstab: 1 : 100

Aufgestellt: Stadtverwaltung Worms

Worms, den 04.06.2013 gez. i. A. Ruckpaul

Stand: 30.04.2013

05-QP-110517eb-305.dwg