


# - Achse 21 - Äußerer Ring -

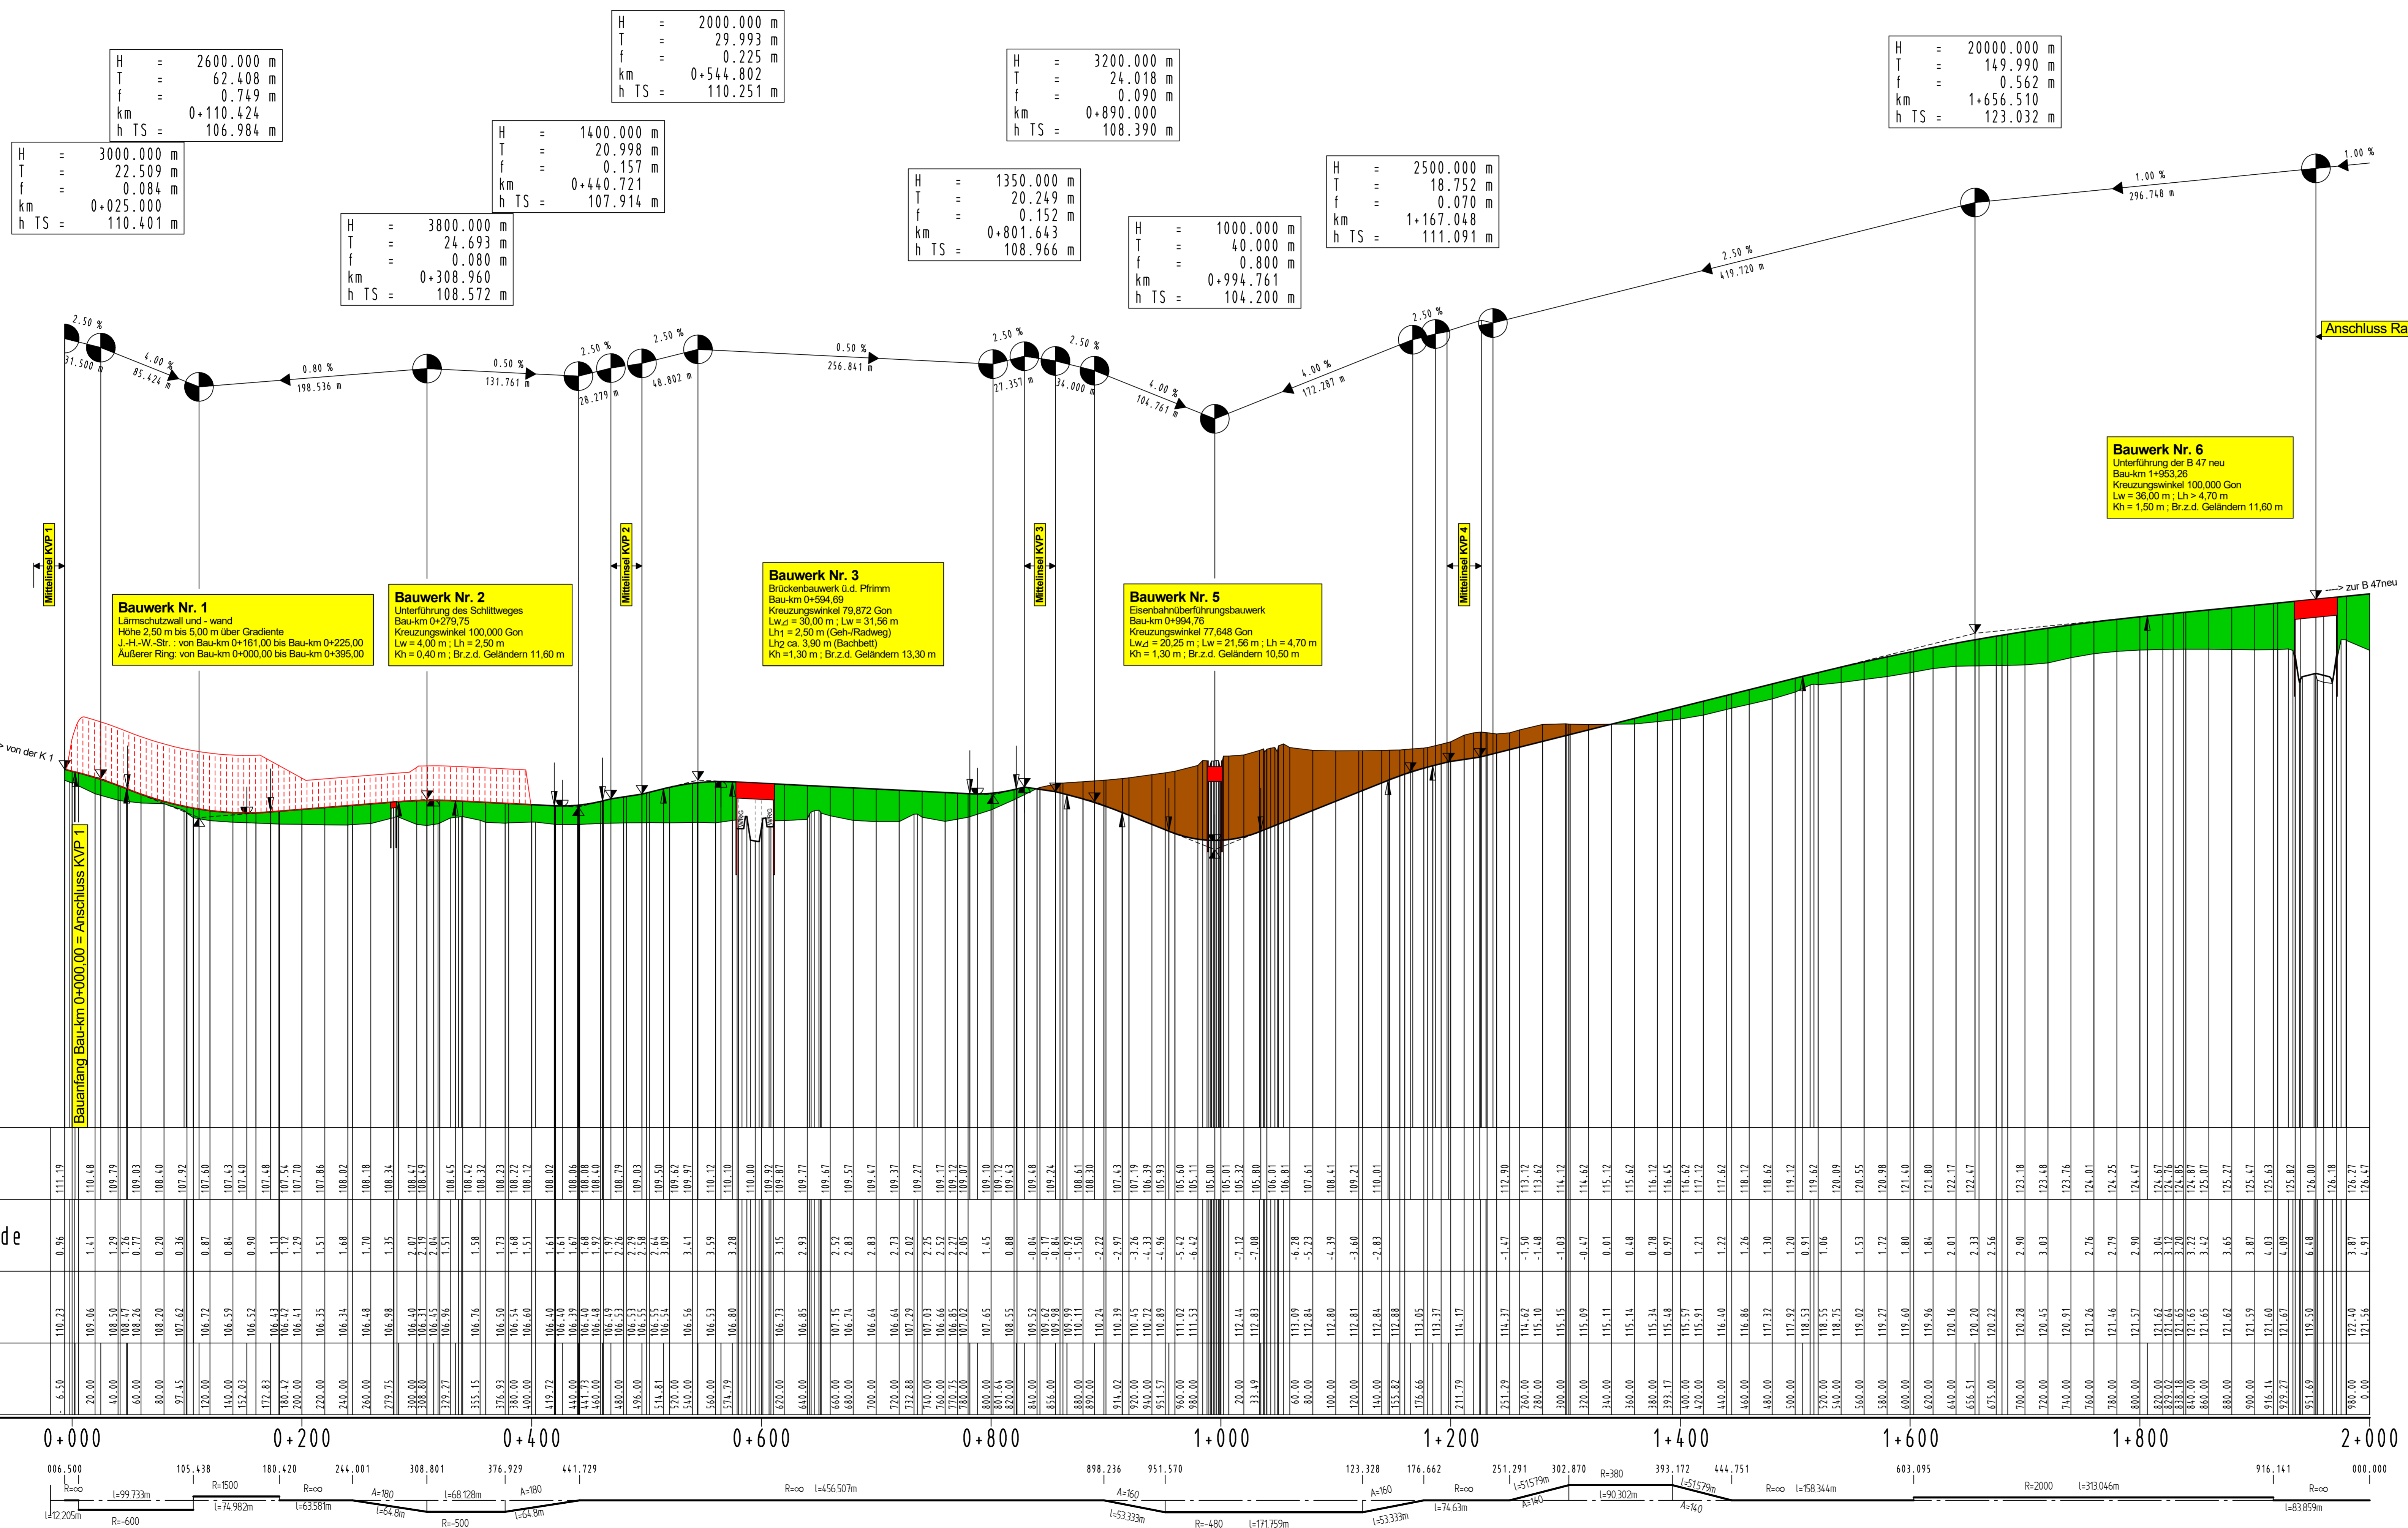

H = 2600.000 m  
T = 62.408 m  
f = 0.749 m  
km = 0+110.424  
h TS = 106.984 m

H = 1400.000 m  
T = 20.998 m  
f = 0.157 m  
km = 0+440.721  
h TS = 107.914 m

H = 1350.000 m  
T = 20.249 m  
f = 0.152 m  
km = 0+801.643  
h TS = 108.966 m

H = 1000.000 m  
T = 40.000 m  
f = 0.800 m  
km = 0+994.761  
h TS = 104.200 m

H = 2500.000 m  
T = 18.752 m  
f = 0.070 m  
km = 1+167.048  
h TS = 111.091 m

H = 2000.000 m  
T = 149.990 m  
f = 0.562 m  
km = 1+656.510  
h TS = 123.032 m

**Bauwerk Nr. 1**  
Lärmschutzwand und -wand  
Höhe 2,50 m bis 5,00 m über Gelände  
L=4,00 m; Br.z.d. Geländem 11,60 m  
Außerer Ring: von Bau-km 0+000,00 bis Bau-km 0+395,00

**Bauwerk Nr. 2**  
Unterführung des Schrittweges  
Bau-km 0+270,75  
Kreuzungswinkel 100,000 Gon  
Lw=4,00 m; Lh=2,50 m (Bauzeit)  
Kh=0,40 m; Br.z.d. Geländem 11,60 m

**Bauwerk Nr. 3**  
Brückenbauwerk ü.d. Pfirrm  
Bau-km 0+594,09  
Kreuzungswinkel 79,872 Gon  
Lw=30,00 m; Lh=31,56 m  
Lh1=2,50 m (Geh-/Radweg)  
Lh2 ca. 5,00 m (Bauzeit)  
Kh=1,30 m; Br.z.d. Geländem 13,30 m

**Bauwerk Nr. 5**  
Eisenbahnüberführungsbauwerk  
Bau-km 0+994,76  
Kreuzungswinkel 77,648 Gon  
Lw=20,25 m; Lh=21,56 m; Lh=4,70 m  
Kh=1,30 m; Br.z.d. Geländem 10,50 m

**Bauwerk Nr. 6**  
Unterführung der B 47 neu  
Bau-km 1+953,26  
Kreuzungswinkel 100,000 Gon  
Lw=36,00 m; Lh=4,70 m  
Kh=1,50 m; Br.z.d. Geländem 11,60 m

Anlage zum  
Planfeststellungsbeschluss  
gemäß Kapitel A Nr. XI.3

INDEX	Änderung	GRADIENTE	Nov. 2022	Meurer
905	0,79	DATUM	ZEICHEN	
		ENTWORFEN	März 2012	Meurer
		GEZEICHNET	März 2012	Meurer
		GEPRÜFT	März 2012	Conrad

**Stadt Worms**  
Bereich 6 - Planen und Bauen  
Abt. 6.6 Verkehrswegebau  
Marktplatz 2  
67547 Worms

Straße: Äußerer Ring  
Nächster Ort: Leiselheim / Pfiffelgheim

von NK	nach NK	von Station	bis Station	Unterlage: 4
6315 062	6315 051			Blatt Nr.: 1.1
				Reg. Nr.:

von Bau-km: 0+000,00 bis Bau-km: 2+000,00

**PLANFESTSTELLUNG - Deckblatt**  
Neubau des Äußeren Ringes in Worms  
zwischen der Nievergoltstraße (K 1)  
und der Bundesstraße B 47 neu

Datum: 14.02.2023  
geprüft: 4.09

Aufgestellt: Stadtverwaltung Worms

Worms, den 10.03.2023 gez. I. A. Bötter