


# - Achse 21 - Äußerer Ring -

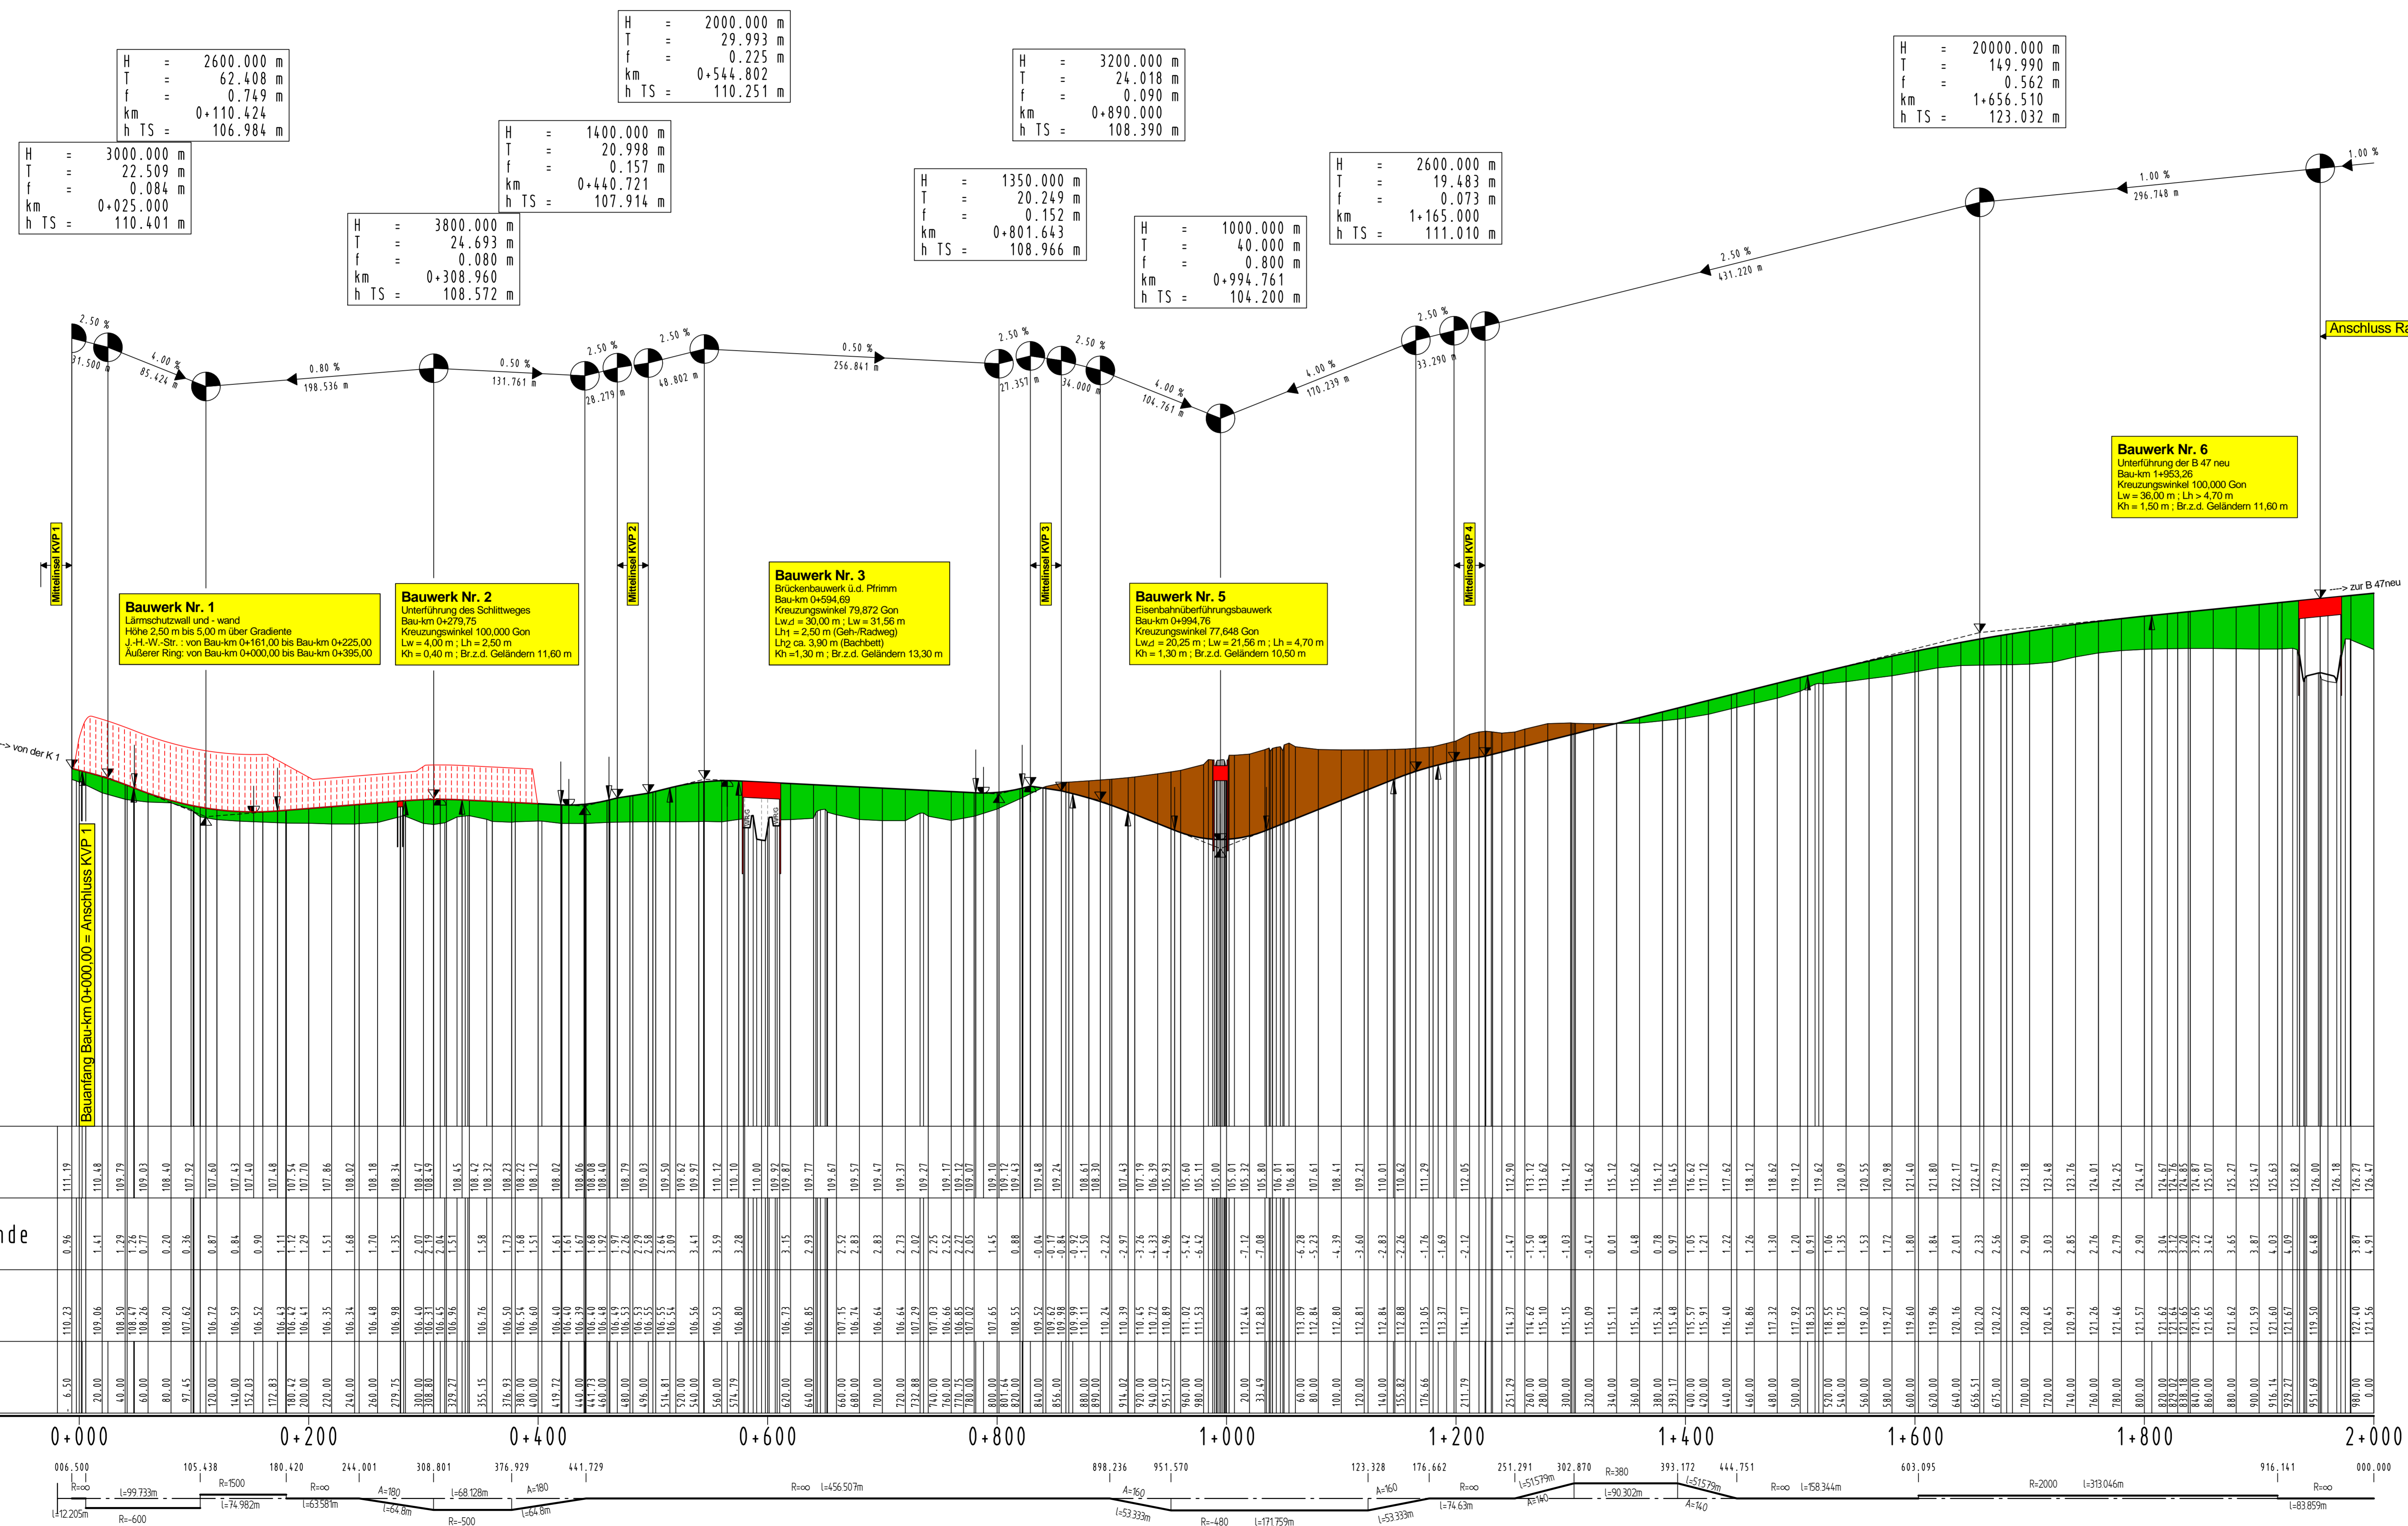

Nachrichtliche Anlage zum  
Planfeststellungsbeschluss  
gemäß Kapitel A Nr. XII.2

a	Bauwerk 1 - Lärmschutzwand - und wand geändert	April 2013	Meurer
INDEX			
ART DER ÄNDERUNG		DATUM	ZEICHEN
MANN'S INGENIEURE Dr. Manfred Gammelsdorf Vogelstr. 14 56422 Wirmes Tel. 026229363-0 Fax 026229363-30 E-Mail: info@mannis-ingenieure.de		305 0,79	DATUM März 2012 Meurer
MANN'S INGENIEURE		GEZEICHNET	März 2012 Meurer
		GEPRÜFT	März 2012 Conrad

<b>Stadt Worms</b> Bereich 6 - Planen und Bauen Abt. 6.6 Verkehrswegebau Marktplatz 2 67547 Worms			
Straße: Äußerer Ring Nächster Ort: Lützelheim / Pflügelheim			
von NK 6315 062	nach NK 6315 051	von Station	bis Station
			Unterlage: 4 Blatt Nr.: Reg. Nr.:

von Bau-km: 0+000,00	bis Bau-km: 2+000,00	Datum	geprüft
<b>PLANFESTSTELLUNG</b> Neubau des Äußeren Ringes in Worms zwischen der Nievergottstraße ( K 1 ) und der Bundesstraße B 47 neu		Strassenplanung	
		Landschaft	
		Immissionsschutz	
		Übersichtshöhenplan, Achse 21 Äußerer Ring Maßstab: 1:2500/250	
Aufgestellt: Stadtverwaltung Worms			
Worms, den 04.06.2013 gez. I. A. Rückpaul			