


# - Achse 136 - Anschluss B 47 alt -

H = 10000.000 m  
 T = 95.007 m  
 f = 0.451 m  
 km = 0+319.000  
 h TS = 116.735 m

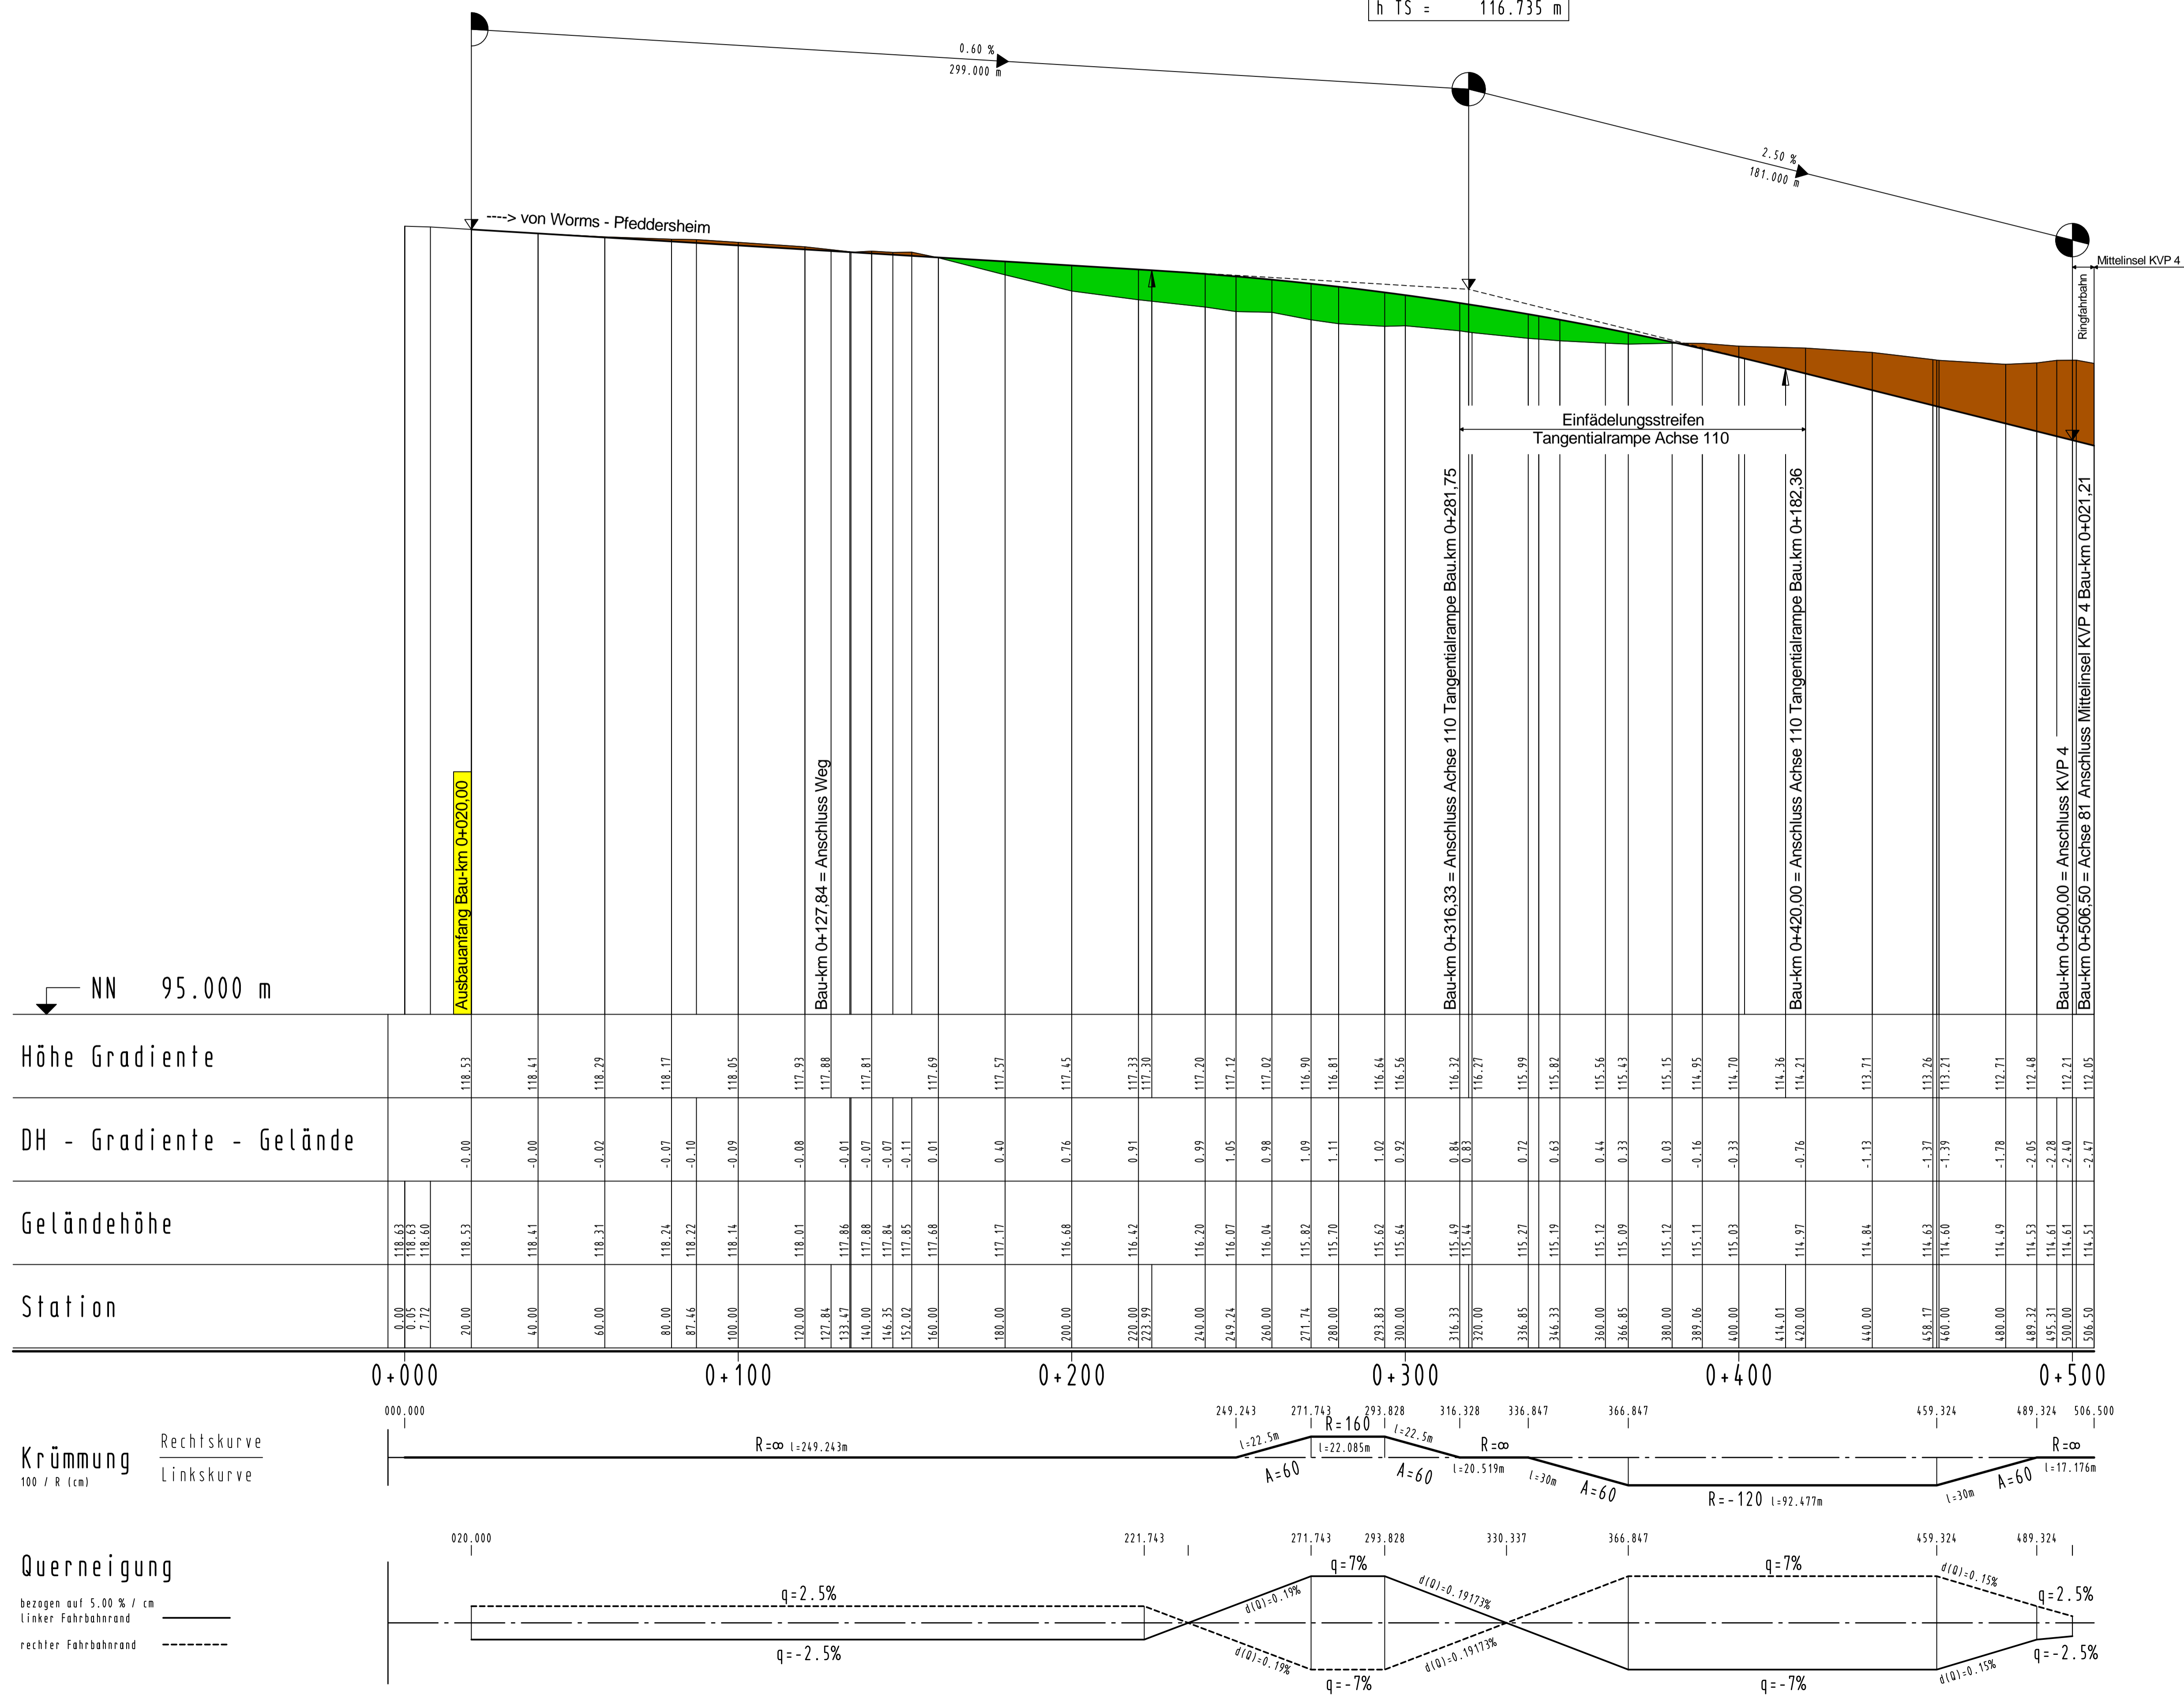

Nachrichtliche Anlage zum  
 Planfeststellungsbeschluss  
 gemäß Kapitel A Nr. XII.9

INDEX	ART DER ÄNDERUNG	DATUM	ZEICHEN
305	0.57	DATUM	ZEICHEN
		ENTWORFEN	März 2012
		GEZEICHNET	März 2012
		GEPRÜFT	März 2012

**Stadt Worms**  
 Bereich 6 - Planen und Bauen  
 Abt. 6.6 Verkehrswegebau  
 Marktplatz 2  
 67547 Worms

Straße: Äußerer Ring  
 Nächster Ort: Leiselheim / Pfiffelheim

von NK	nach NK	von Station	bis Station	Unterlage: 8
6315 062	6315 051			
				Blatt Nr.: 6
				Reg. Nr.:

von Bau-km: 0+000,00	bis Bau-km: 2+000,00	Datum	geprüft
<b>PLANFESTSTELLUNG</b> Neubau des Äußeren Ringes in Worms zwischen der Nievergoltstraße (K 1) und der Bundesstraße B 47 neu		Straßenplanung	
		Landespflege	
		Immissionsschutz	
Aufgestellt: Stadtverwaltung Worms Worms, den 04.06.2013 gez. i. A. Ruckpaul		Höhenplan, Achse 136 B 47 alt Maßstab: 1:1000/100	