


- Achse 110 - Tangentialrampe - Äußerer Ring - B 47 alt -

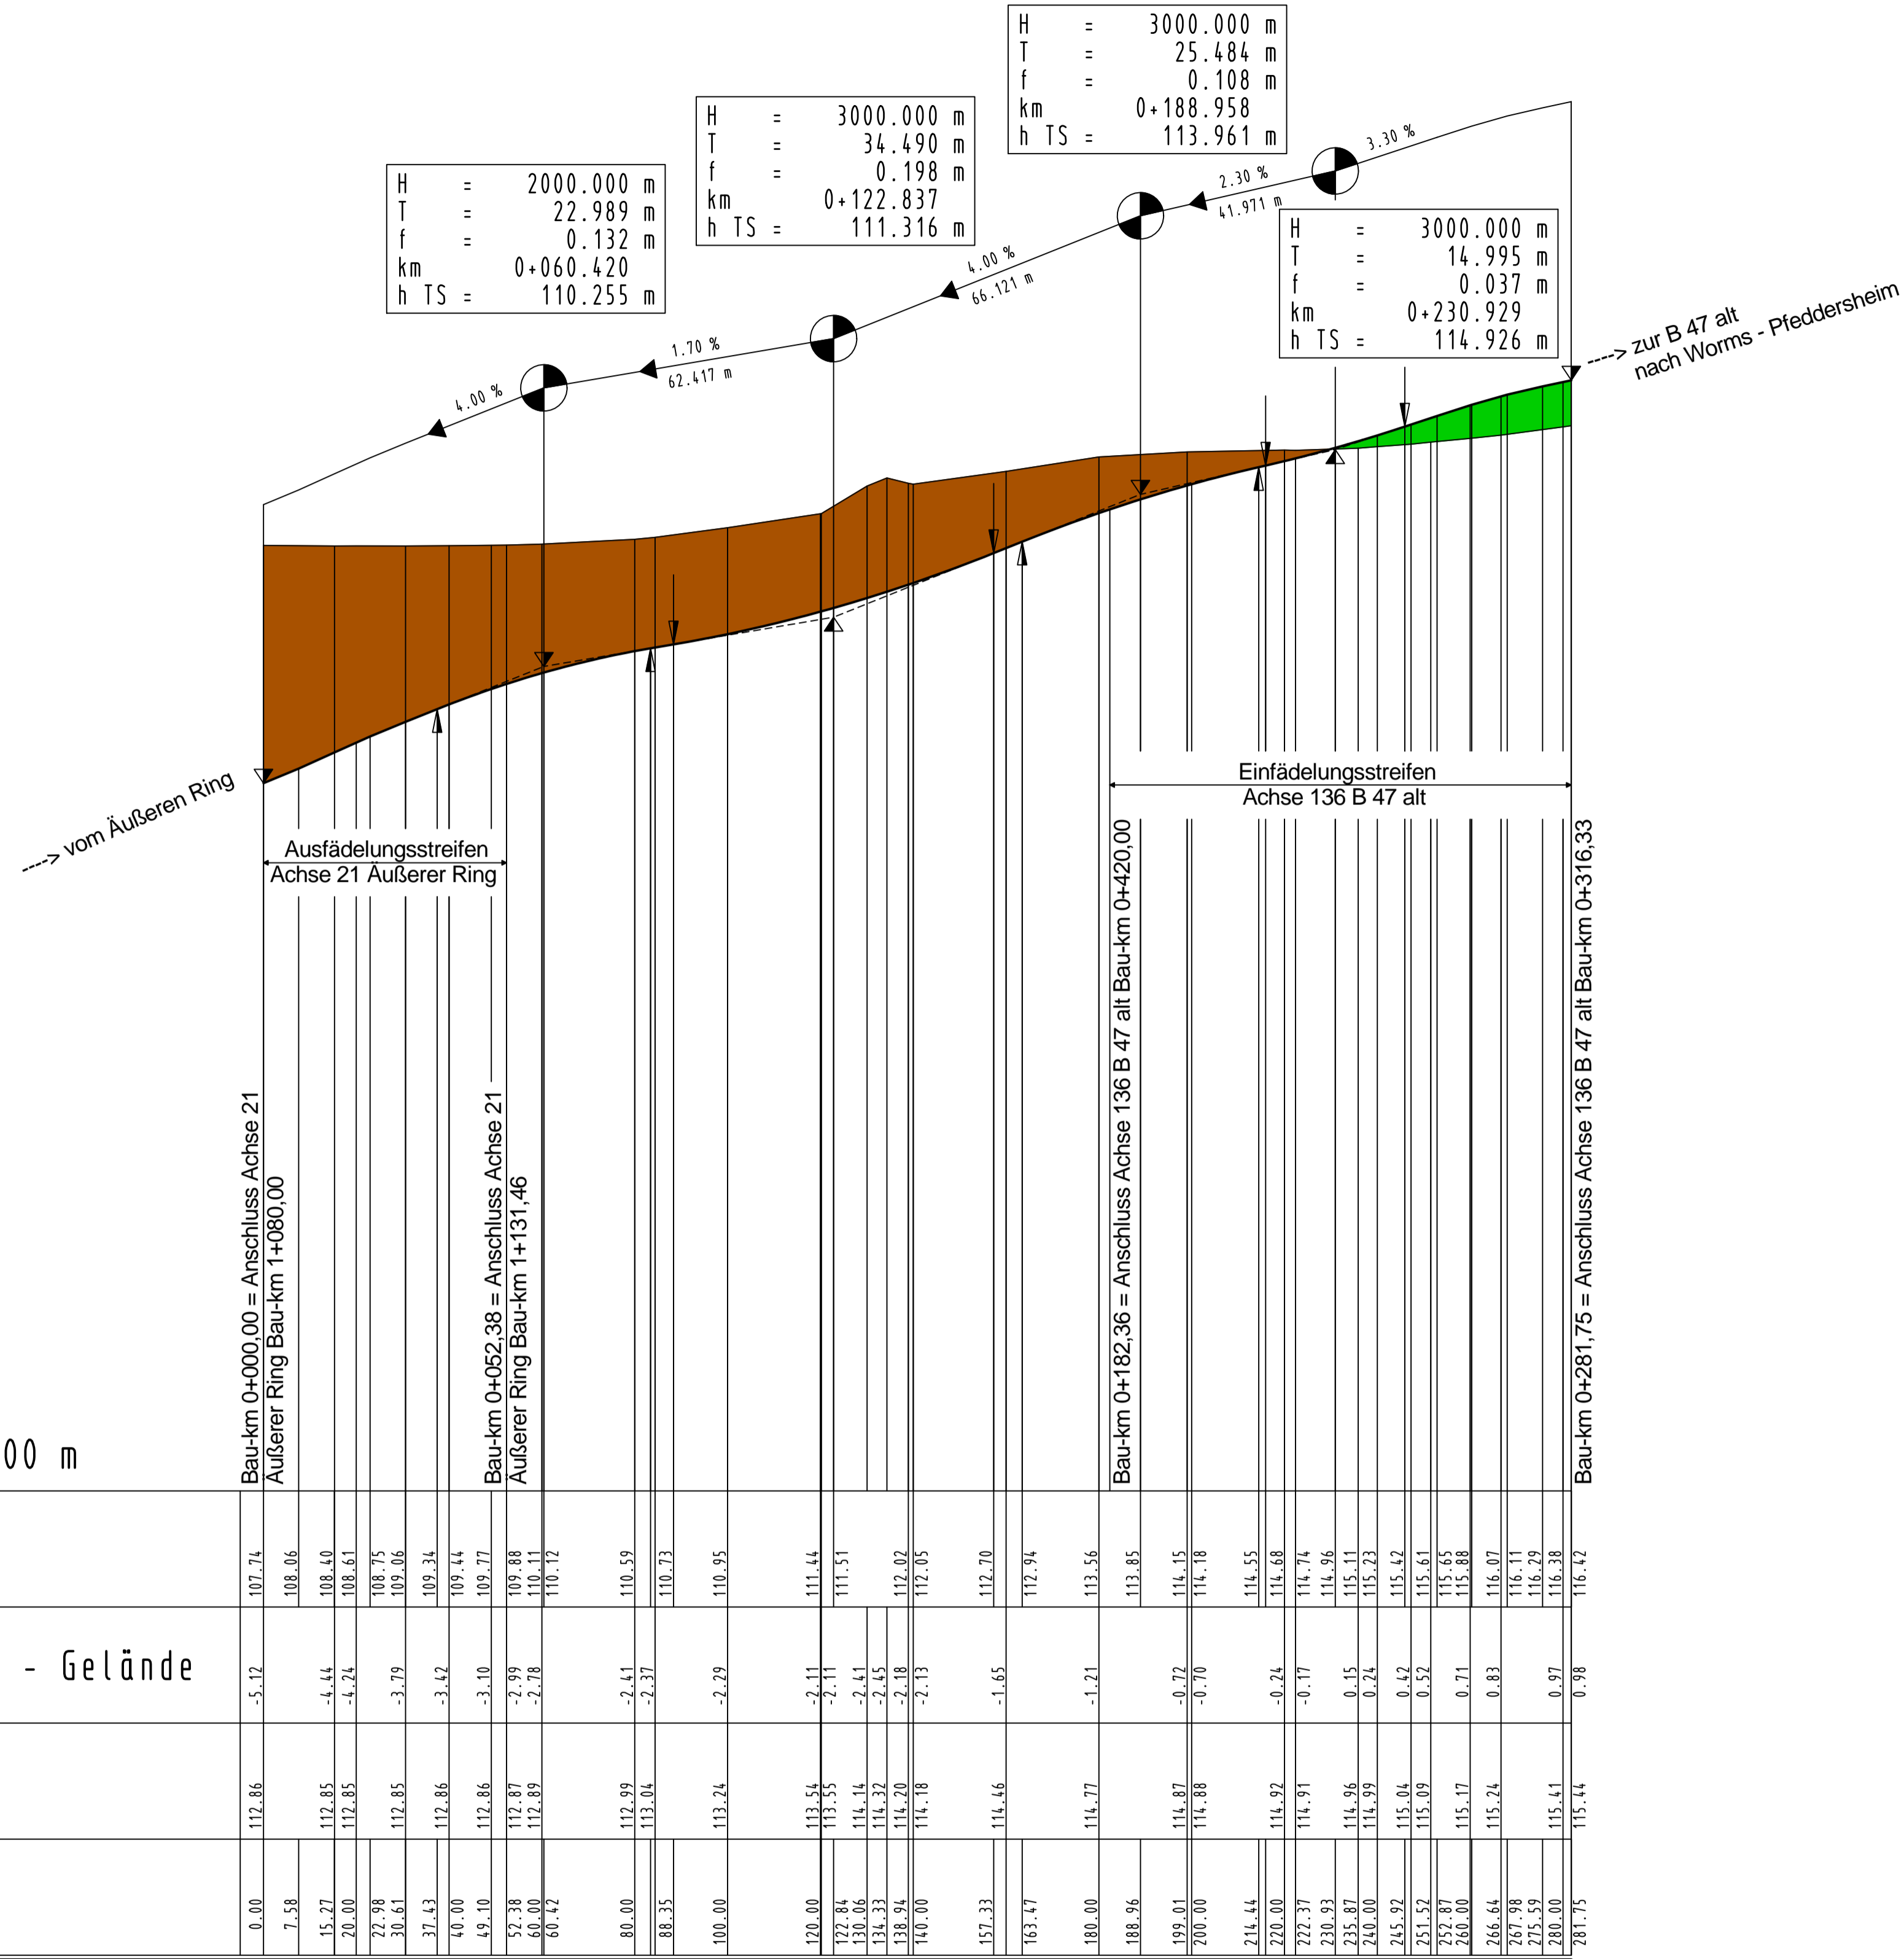

Nachrichtliche Anlage zum
Planfeststellungsbeschluss
gemäß Kapitel A Nr. XII.10

INDEX	ART DER ÄNDERUNG	DATUM	ZEICHEN

MANN'S INGENIEURE Dr. Manfred Gammelsgrüt Vogelweh 10 Südstraße 14 66422 Wirmes Tel. 02602/9363-0 Fax 02602/9363-30 E-Mail: info@manns-ingenieure.de		305	0,47	DATUM	ZEICHEN
		ENTWORFEN	März 2012	Meurer	
		GEZEICHNET	März 2012	Meurer	
		GEPRÜFT	März 2012	Conrad	

Stadt Worms
Bereich 6 - Planen und Bauen
Abt. 6.6 Verkehrswegebau
Marktplatz 2
67547 Worms

Straße: Äußerer Ring
Nächster Ort: Leiselheim / Pfiffligheim

von NK 6315 062	nach NK 6315 051	von Station	bis Station	Unterlage: 8
				Blatt Nr.: 7
				Reg. Nr.:

von Bau-km: 0+000,00	bis Bau-km: 2+000,00	Datum	geprüft
----------------------	----------------------	-------	---------

PLANFESTSTELLUNG
Neubau des Äußeren Ringes in Worms
zwischen der Nievergoldstraße (K 1)
und der Bundesstraße B 47 neu

Höhenplan, Achse 110 Tangentialrampe
Maßstab: 1 : 1000/100

Aufgestellt: Stadtverwaltung Worms

Worms, den 04.06.2013 gez. i. A. Ruckpaul

NN 92.500 m

Höhe

DH - Gradiente - Gelände

Geländehöhe

Station

Krümmung
100 / R (cm)

Querneigung

bezogen auf 5.00 % / cm
Linker Fahrbahnrand
rechter Fahrbahnrand

