- Achse 141 - Mittelinsel KVP 2 -

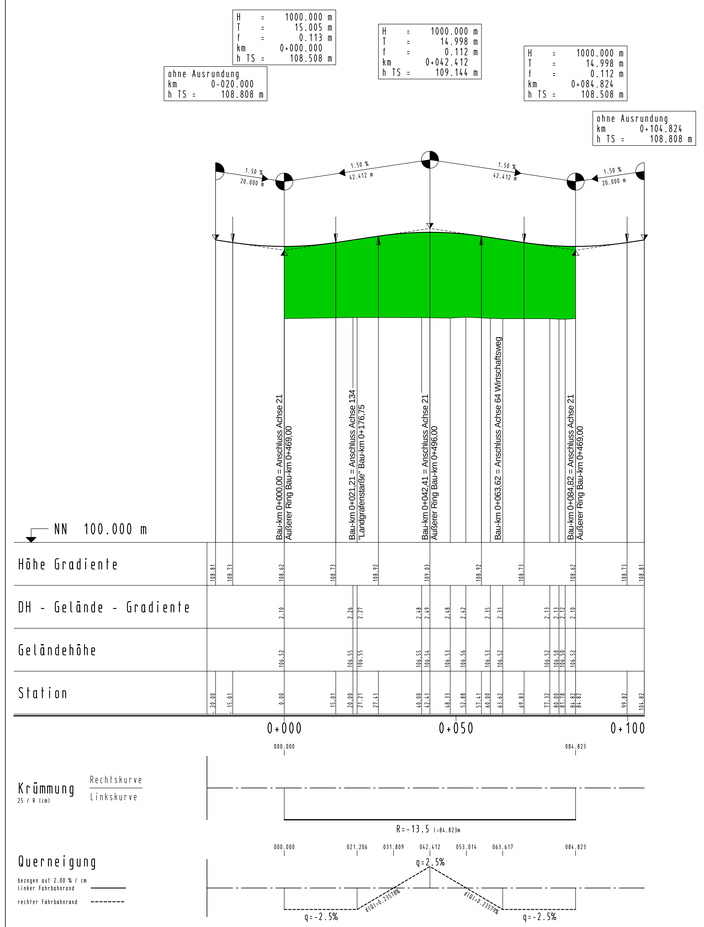

- Achse 151 - Mittelinsel KVP 3 -

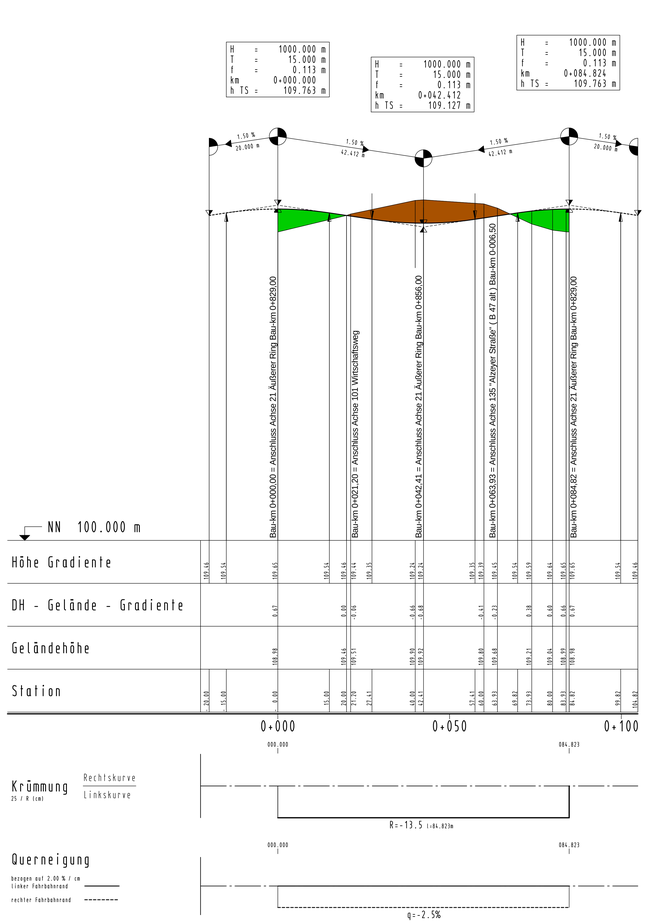

- Achse 81 - Mittelinsel KVP 4 -

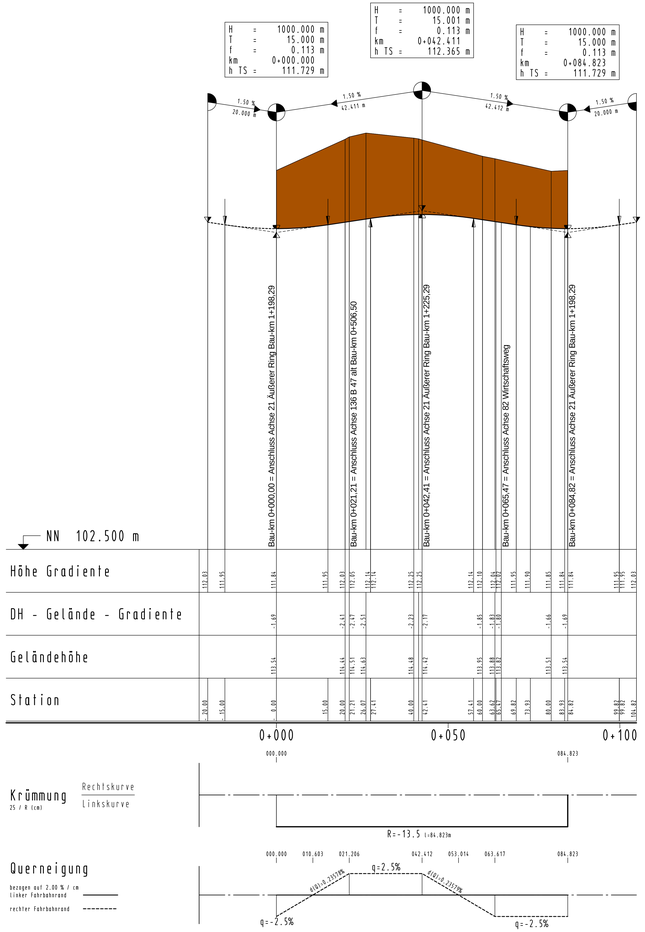

Nachrichtliche Anlage zum Planfeststellungsbeschluss gemäß Kapitel A Nr. XII.11

INDEX	ART DER ÄNDERUNG	DATUM	ZEICHEN

MANNS INGENIEURE
Dr. Hans-C. Manns und Partner mbB
Dr.-Ing. Ingbert Manns
Spitzhalde 14 · 54453 Perl-Nennig
Tel. 03925/9363-0 Fax 03925/9363-30
E-Mail: info@manns-ingenieure.de

305	0.90	DATUM	ZEICHEN
ENTWERFEN		März 2012	Meurer
GEZEICHNET		März 2012	Meurer
GEPRÜFT		März 2012	Conrad

Stadt Worms
Bereich 6 - Planen und Bauen
Abt. 6.6 Verkehrswegebau
Marktplatz 2
67547 Worms

Straße: Äußerer Ring
Nähe/der Ort: Leiselheim / Pfiffligheim

von NK	nach NK	von Station	bis Station
6315.062	6315.051		

Unterlage: 8
Blatt Nr.: 14
Reg. Nr.:

von Bau-km: 0+000.00 bis Bau-km: 2+000.00

	Datum	gepr/Kft
Straßenplanung		
Landschaftspflege		
Immissionsschutz		

PLANFESTSTELLUNG
Neubau des Äußeren Ringes in Worms zwischen der Nievergoltstraße (K 1) und der Bundesstraße B 47 neu

Höhenplan Achsen, 141, 151, 81 - KVP 1, KVP 2 u. KVP 3
Maßstab: 1 : 500/50

Aufgestellt: Stadtverwaltung Worms

Worms, den 04.06.2013 gez. i. A. Ruckpaul

Stand: 28.03.2012

05-hp14-1105(2)new-305.plt