


- ### Legende
- Erwerb von Flächen für den Straßenbau
 - Erwerb von Flächen für landspezifische Maßnahmen
 - vorübergehende Inanspruchnahme
 - betroffenes Grundstück mit Erwerb
 - betroffenes Grundstück im Eigentum des Straßenbausträgers
 - Nr. des Grunderwerbsverzeichnis
 - 1. Teilfläche eines Flurstückes
 - 44. Nr. des betroffenen Flurstückes
 - 1. Nr. des Grunderwerbsplanes

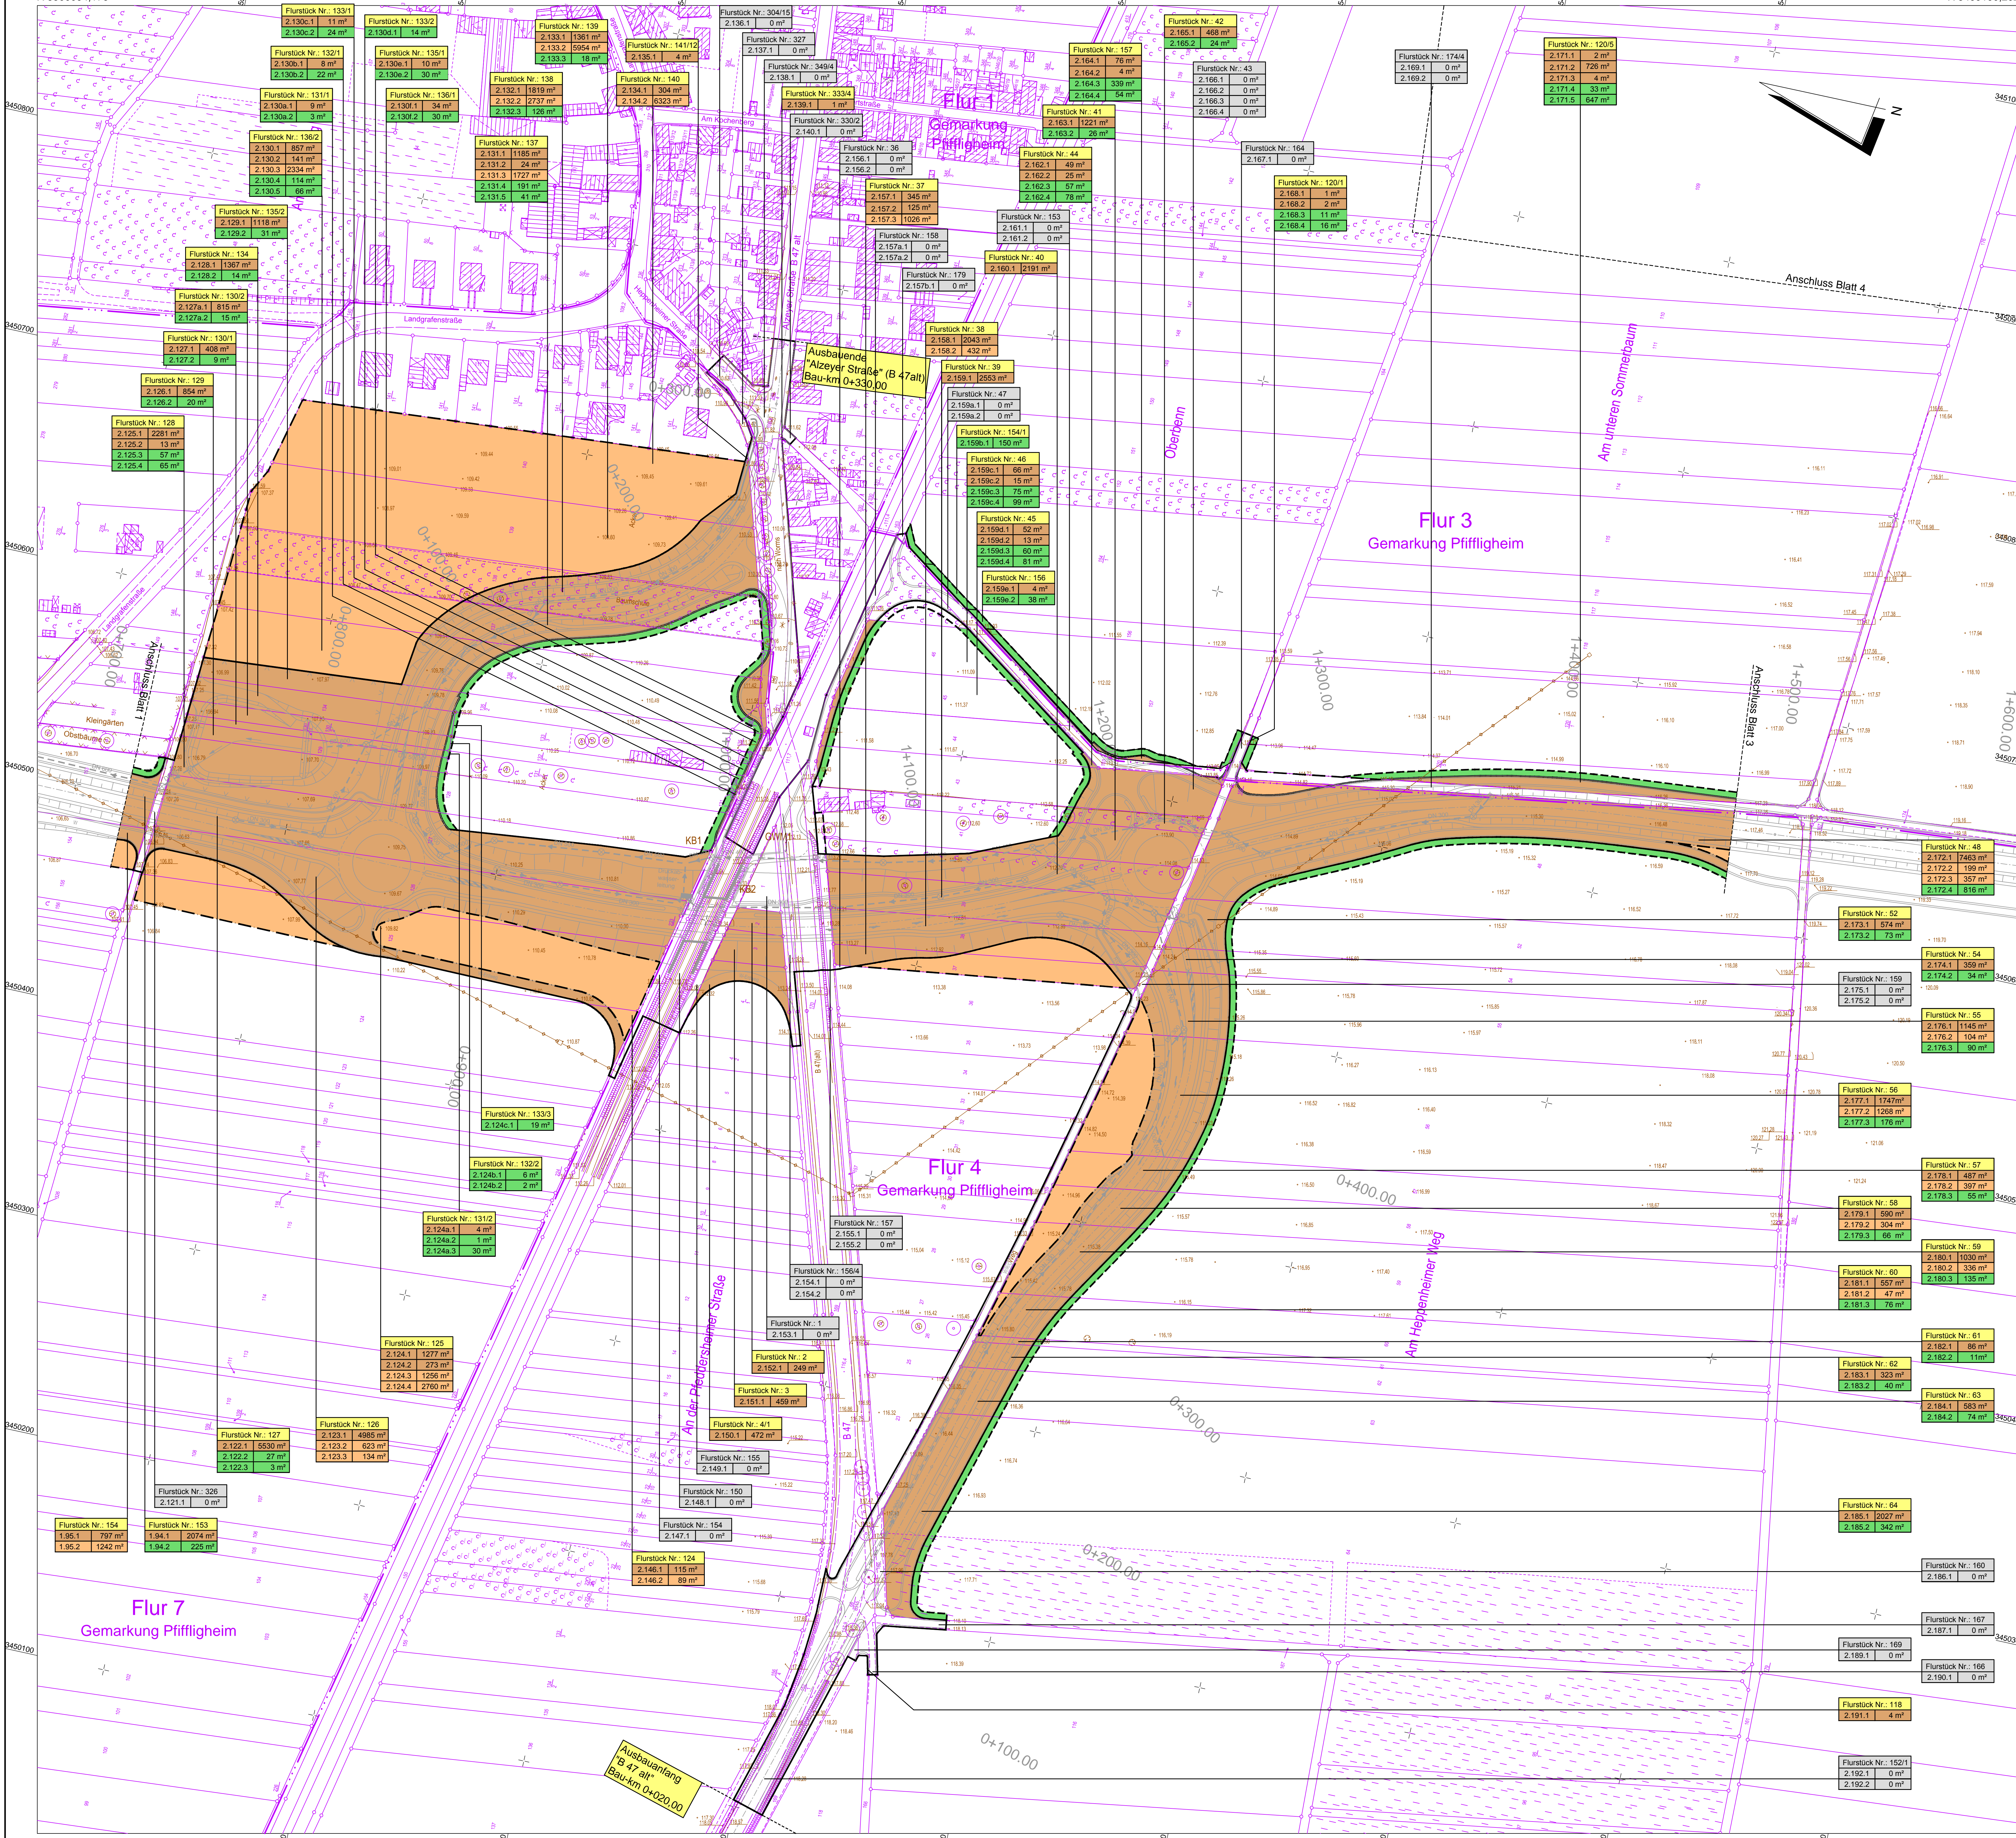

Nachrichtliche Anlage zum Planfeststellungsbeschluss gemäß Kapitel A Nr. XII.22

INDEX	ART DER ÄNDERUNG	DATUM	ZEICHEN
	MANNING ENGINEERING Dr. Mann - Consulting GmbH Verkehr - Stadt - Umwelt Südstraße 14, 96042 Würzburg Tel. 093029363-0 Fax 093029363-30 E-Mail: info@manning-engineering.de	305 1.04	
		ENTWORFEN	März 2012 Meurer
		GEZEICHNET	März 2012 Wenz
		GEPRÜFT	März 2012 Conrad

Stadt Worms			
Bereich G - Planen und Bauen			
Abt. 6.6 Verkehrswegebau Marktplatz 2 67547 Worms			
Straße: Außerer Ring		Nächster Ort: Leiselshaus / Pfiffligheim	
von NK: 6315 062	nach NK: 6315 051	von Station:	bis Station:
von Bau-km: 0+000,00		bis Bau-km: 2+000,00	Datum: geprüft:
PLANFESTSTELLUNG Neubau des Äußeren Ringes in Worms zwischen der Nievergolstraße (K 1) und der Bundesstraße B 47 neu		Straßenplanung Landschaftge Immissionsschutz Grunderwerbsplan Maßstab: 1 : 1000	
Aufgestellt: Stadtverwaltung Worms			
Worms, den 04.06.2013 gez. i. A. Rückpaal			

Unterlage: 14.1
Blatt Nr.: 2
Reg. Nr.: