


Legende

- Erwerb von Flächen für den Straßenbau
- Erwerb von Flächen für landschaftliche Maßnahmen
- vorübergehende Inanspruchnahme
- Flurstück Nr.: 73 betroffenem Grundstück mit Erwerb
- Flurstück Nr.: 9 betroffenem Grundstück im Eigentum des Straßenbausträgers
- Nr. des Grunderwerbsverzeichnis
- 1. Teilfläche eines Flurstückes
- 44. Nr. des betroffenen Flurstückes
- 1. Nr. des Grunderwerbsplanes

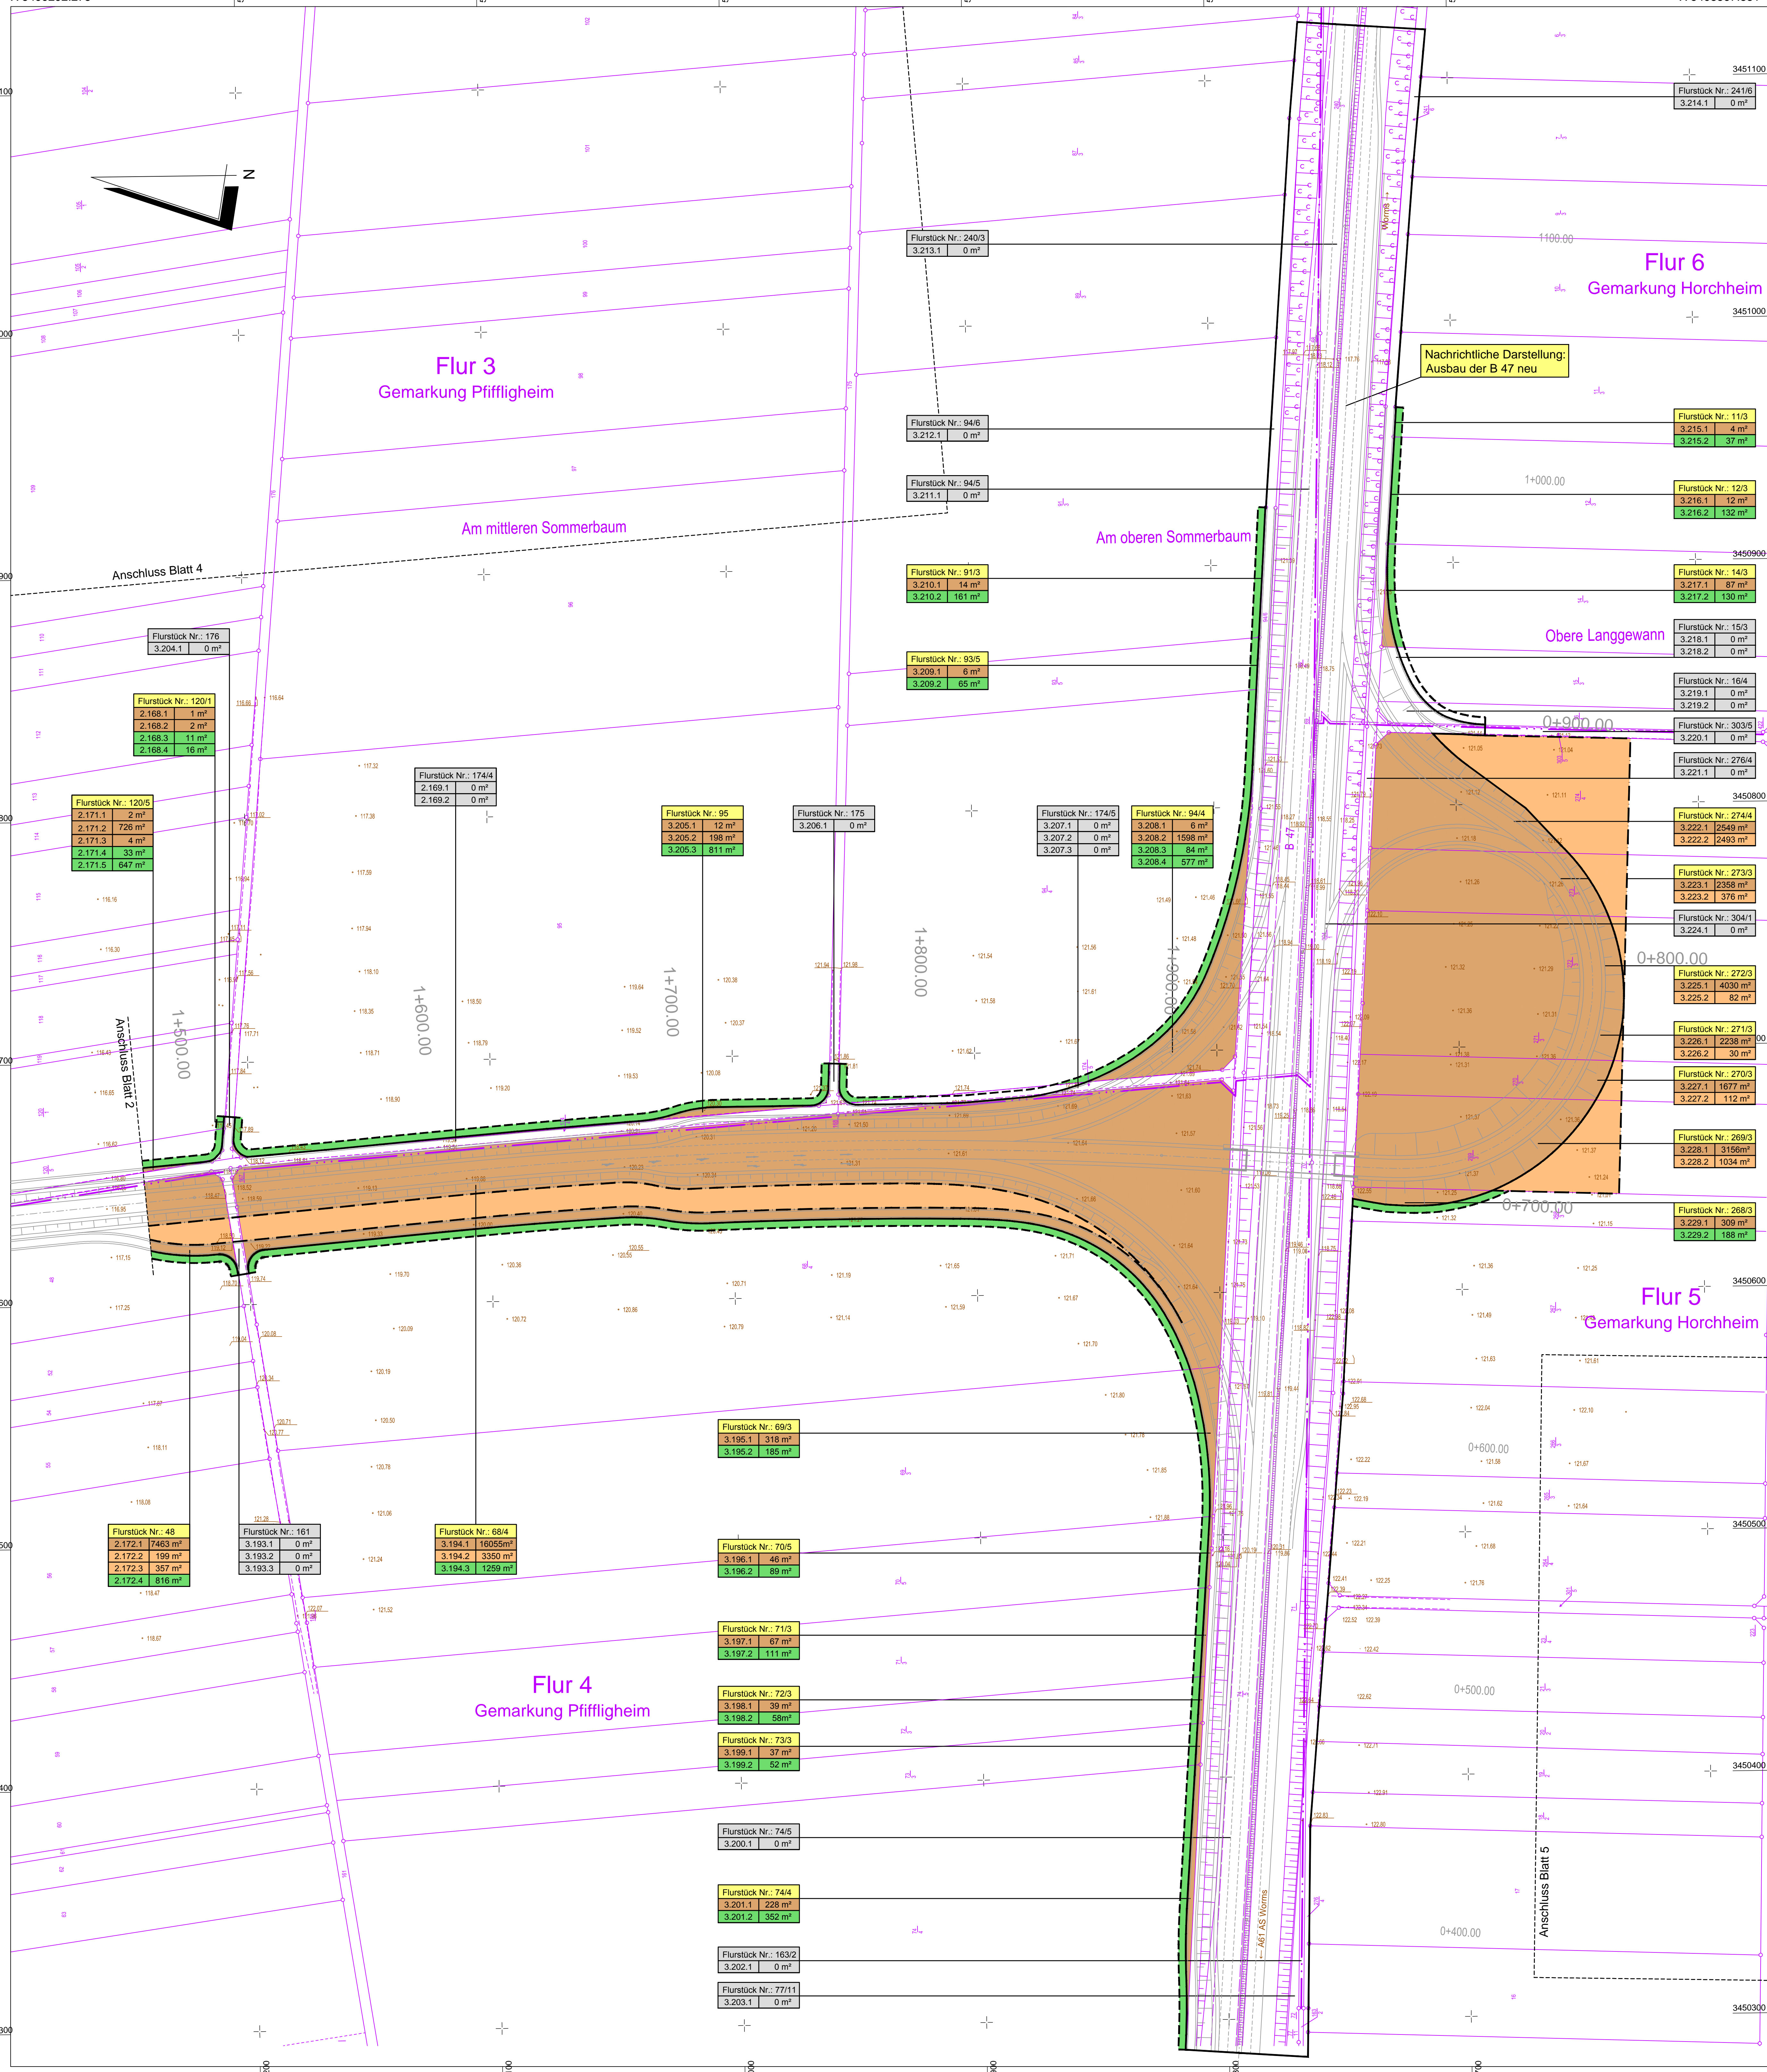

Nachrichtliche Darstellung:
Ausbau der B 47 neu

Nachrichtliche Anlage zum Planfeststellungsbeschluss gemäß Kapitel A Nr. XII.23

INDEX	ART DER ÄNDERUNG	DATUM	ZEICHEN
		305 0,86	DATUM
		ENTWORFEN	März 2012
		GEZEICHNET	März 2012
		GEPRÜFT	März 2012

Stadt Worms
Bereich 6 - Planen und Bauen
Abt. 6.6 Verkehrswegebau
Marktplatz 2
67547 Worms

Straße: Äußerer Ring
Nächster Ort: Leiselheim / Pffligheim

von NK	nach NK	von Station	bis Station	Unterlage: 14.1 Blatt Nr.: 3 Reg. Nr.:
6315 062	6315 051			

von Bau-km: 0+000,00	bis Bau-km: 2+000,00	Datum	geprüft

PLANFESTSTELLUNG
Neubau des Äußeren Ringes in Worms
zwischen der Nievergoldstraße (K 1)
und der Bundesstraße B 47 neu
Maßstab: 1:1000

Aufgestellt: Stadtverwaltung Worms

Worms, den 04.06.2013 gez. i. A. Ruckpaul