




Detail 2 unmaßstäblich
Reflex-Target in der Spritzbetonschale

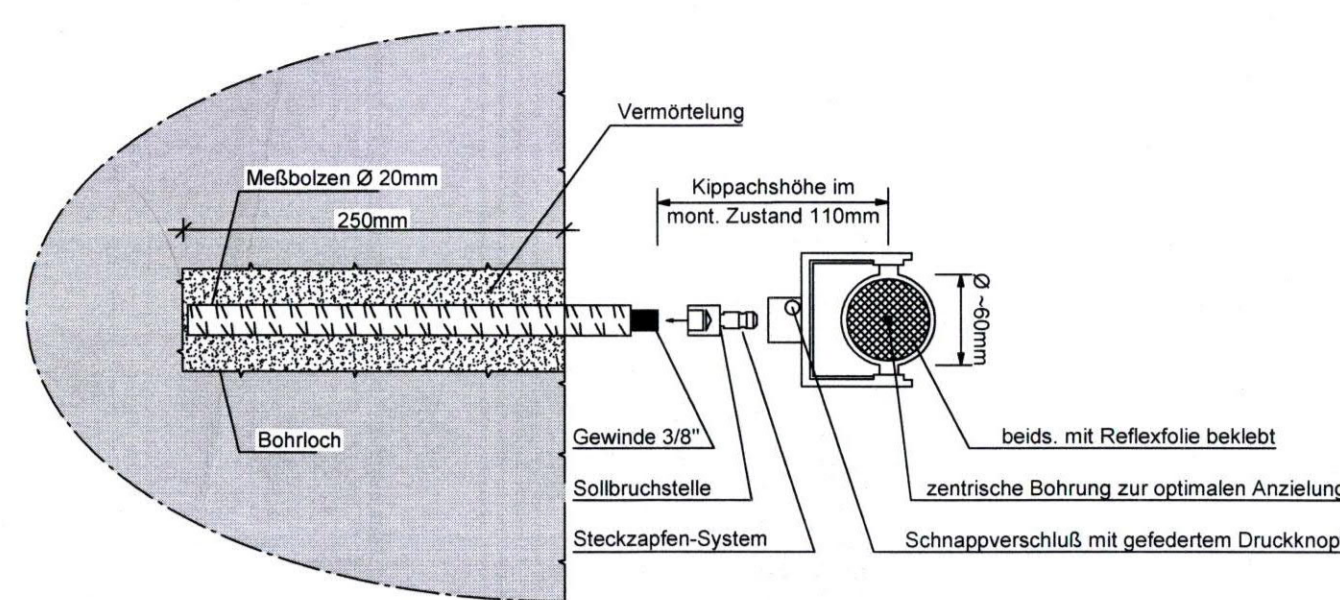



Detail 1 (Prinzipskizze)
Ankerkopf
M. 1:5

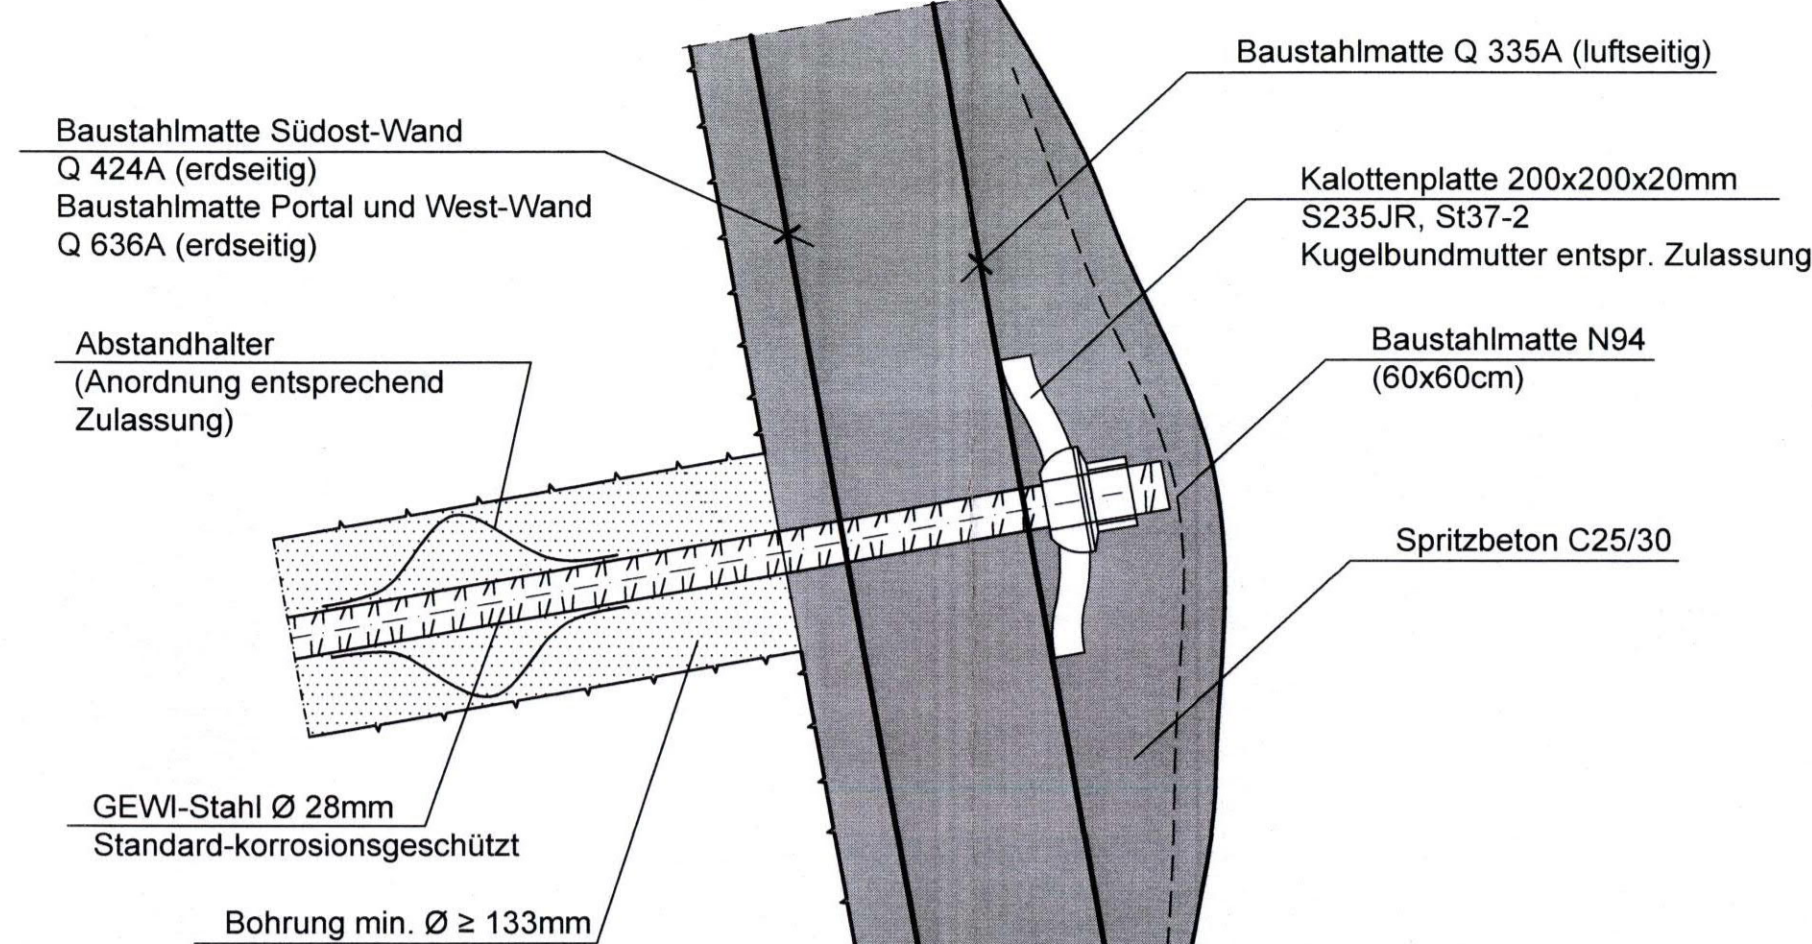

Schnitt A - A
Prinzipskizze
Sicherung der Portalböschung
M 1:50

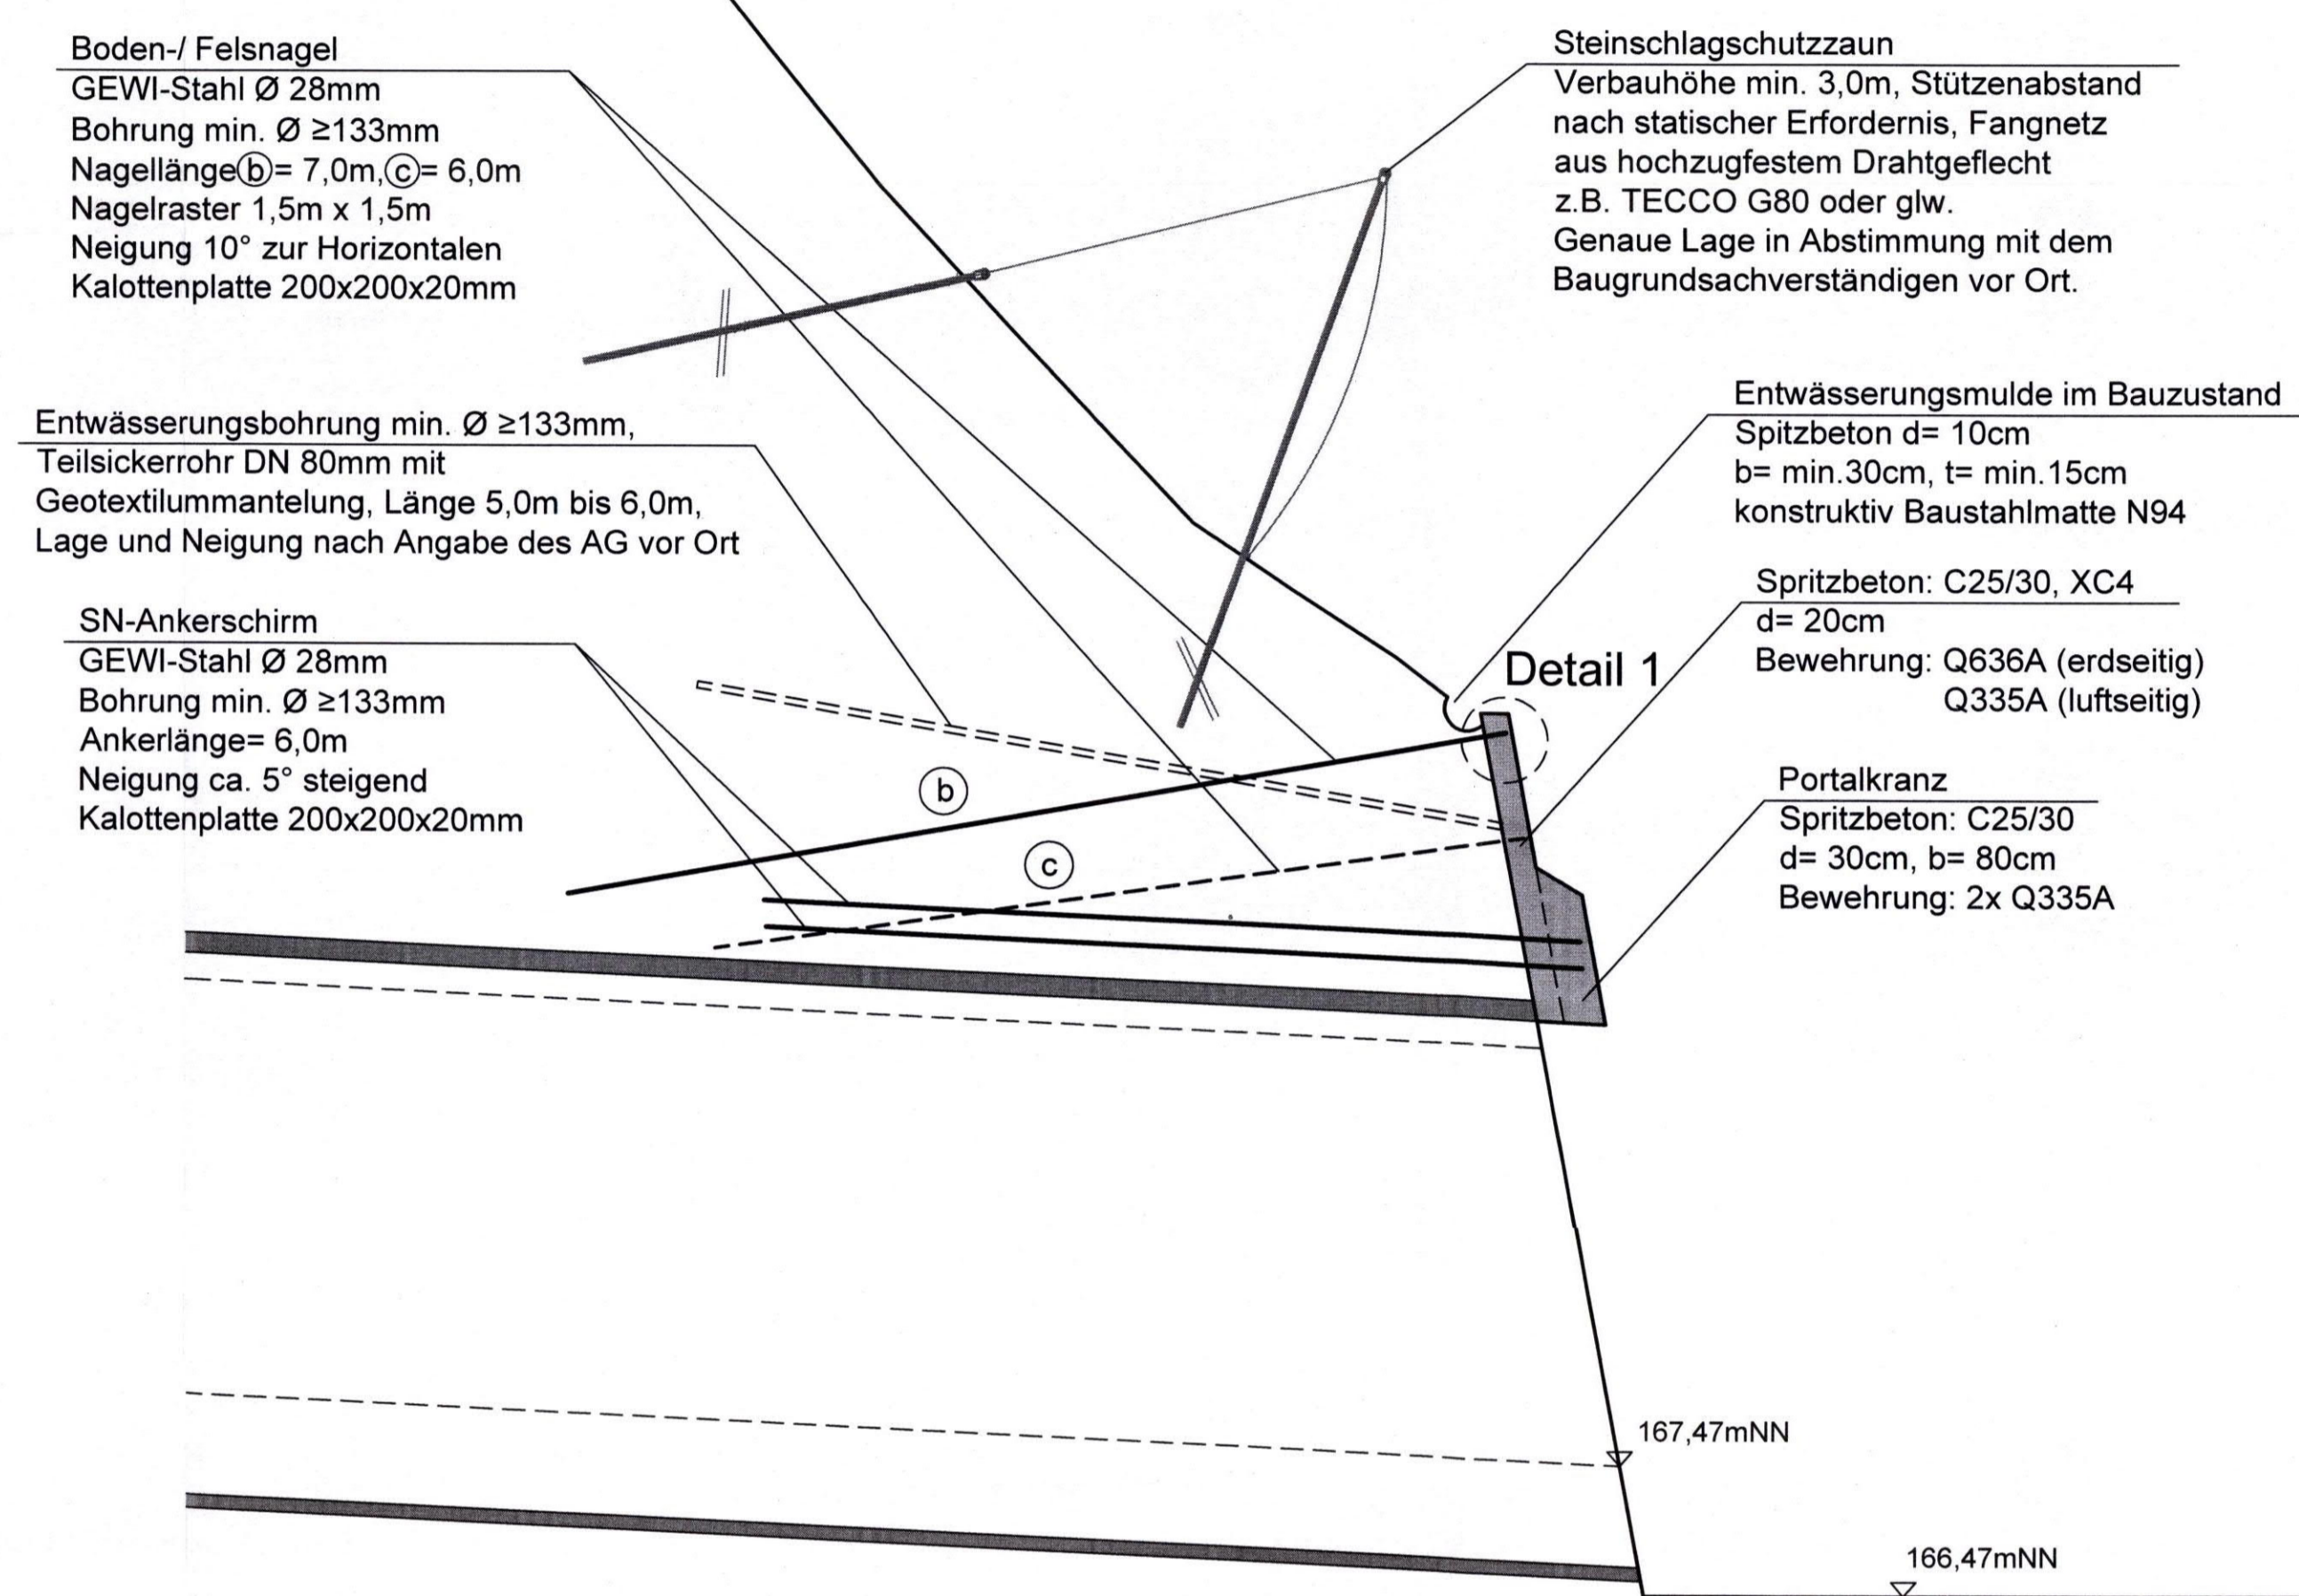

Detail 3 unmaßstäblich
Reflex-Target im Hangbereich

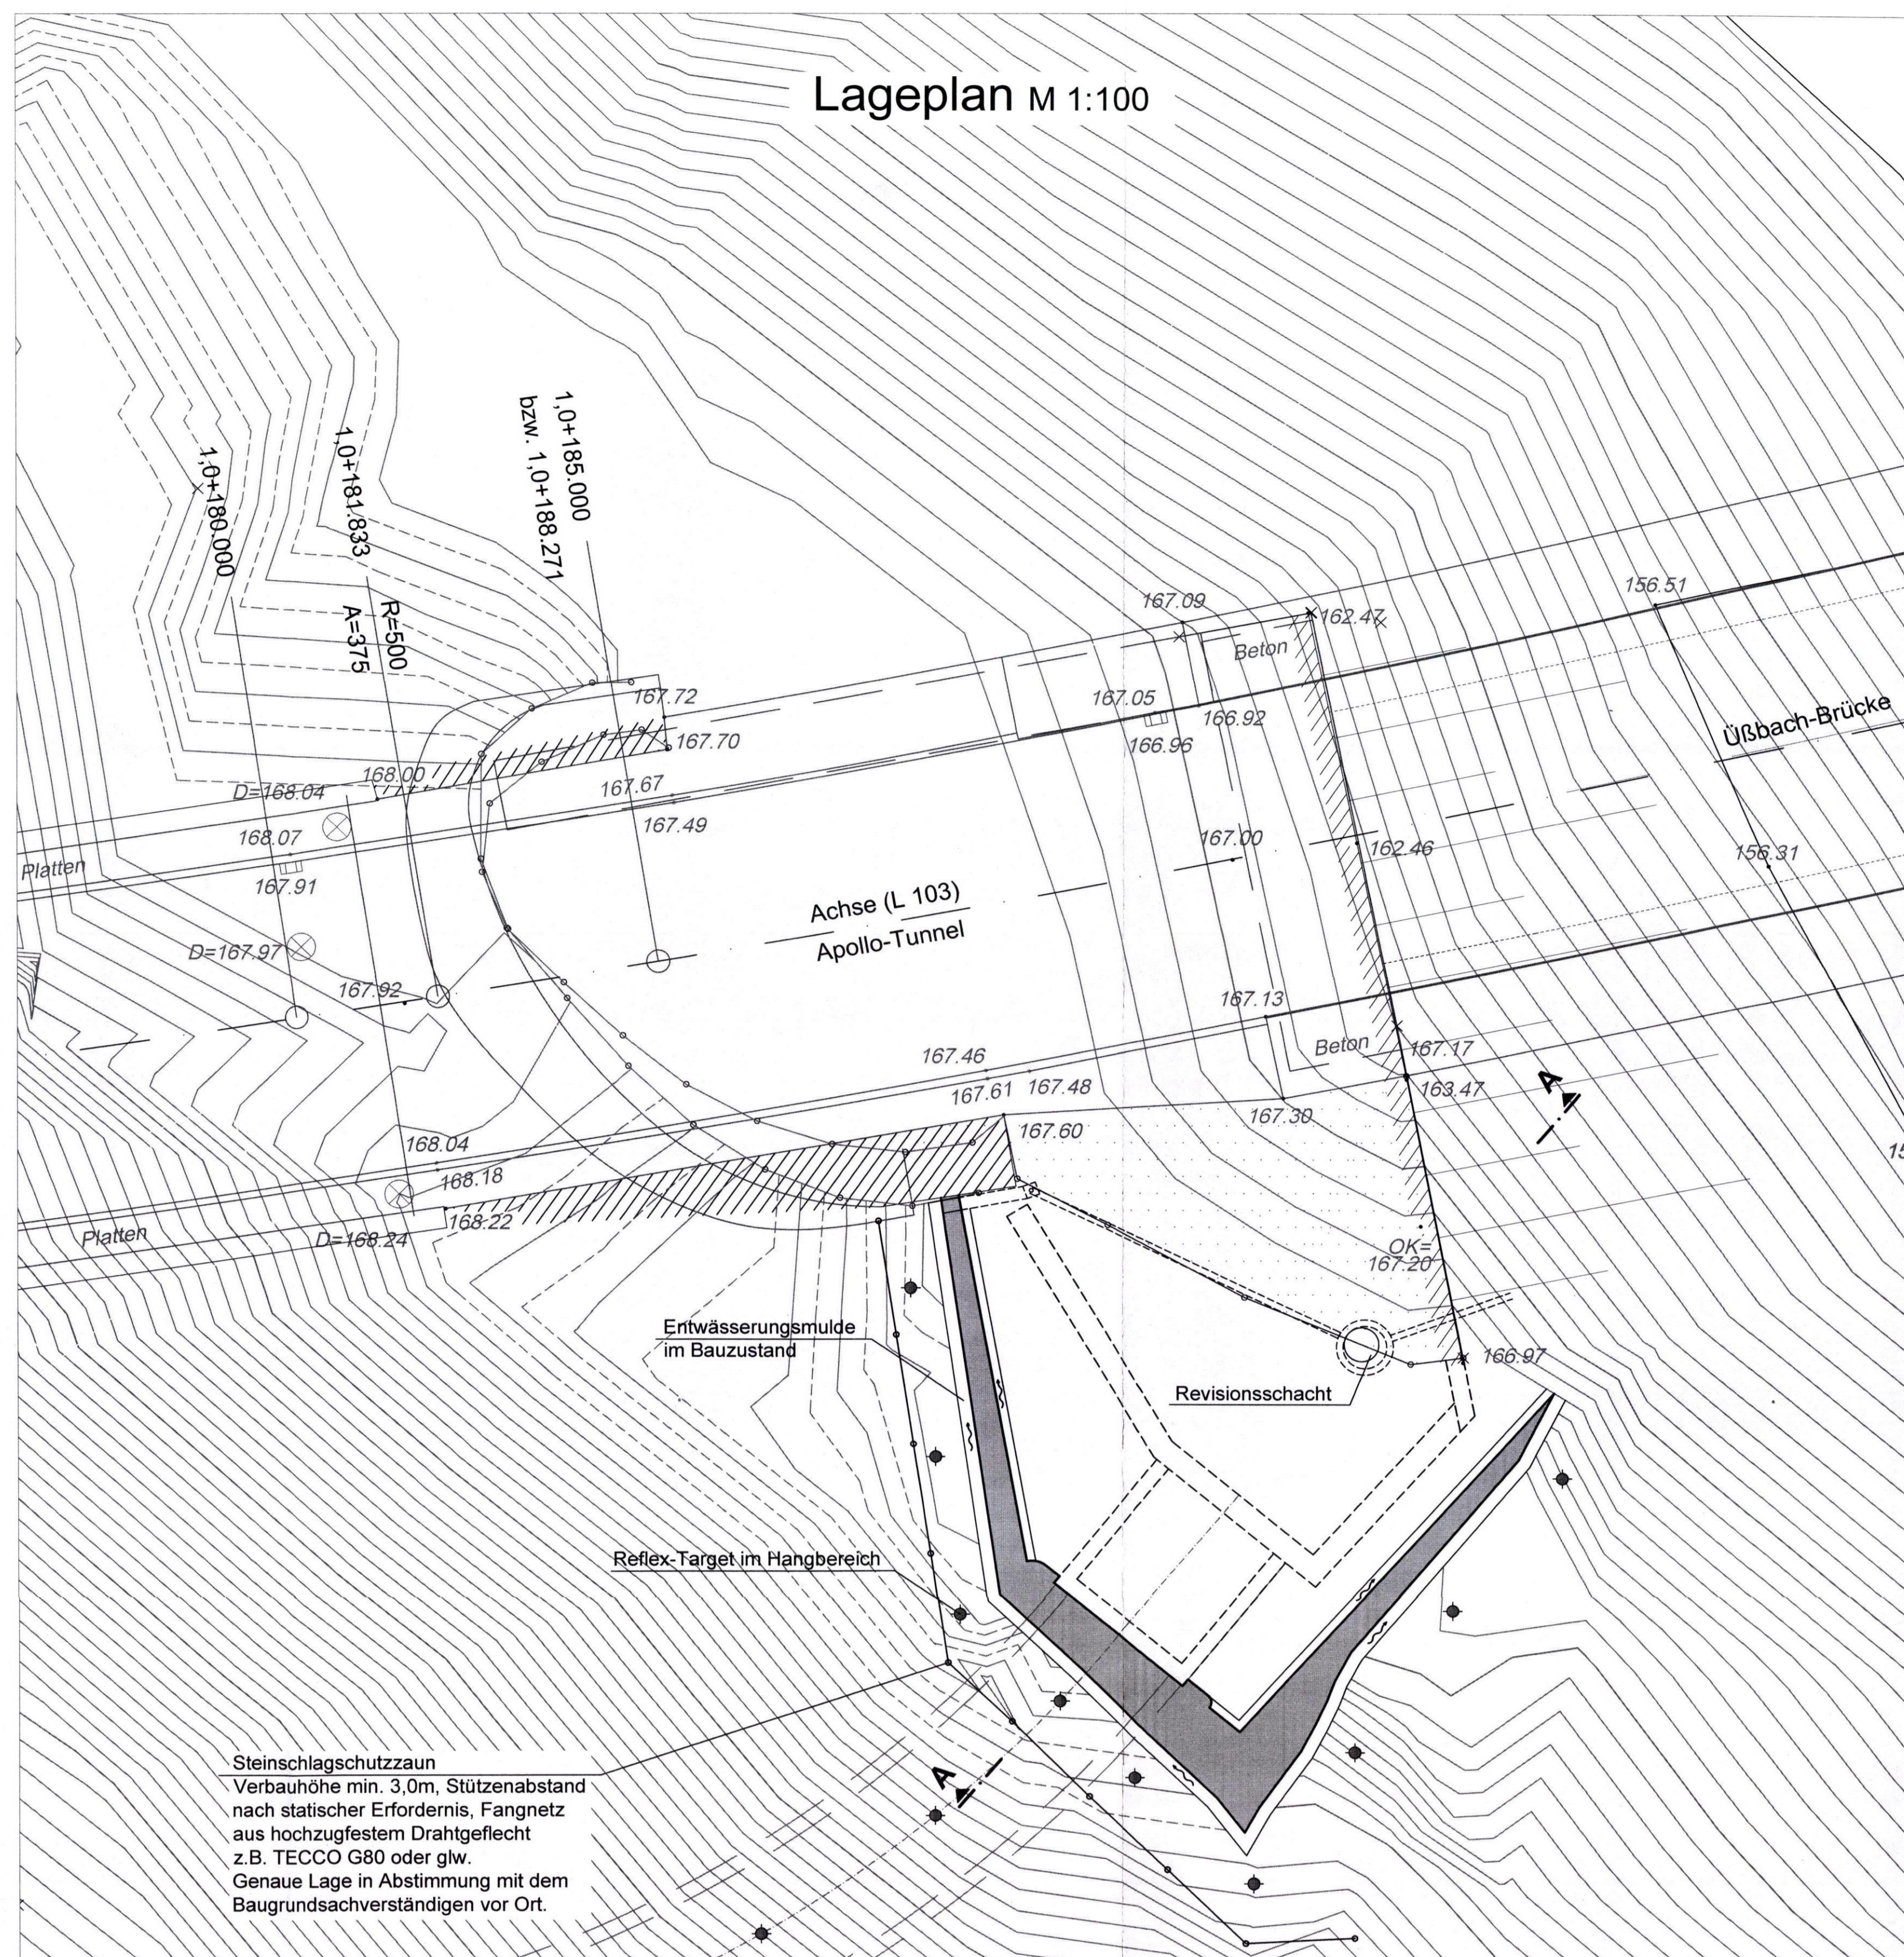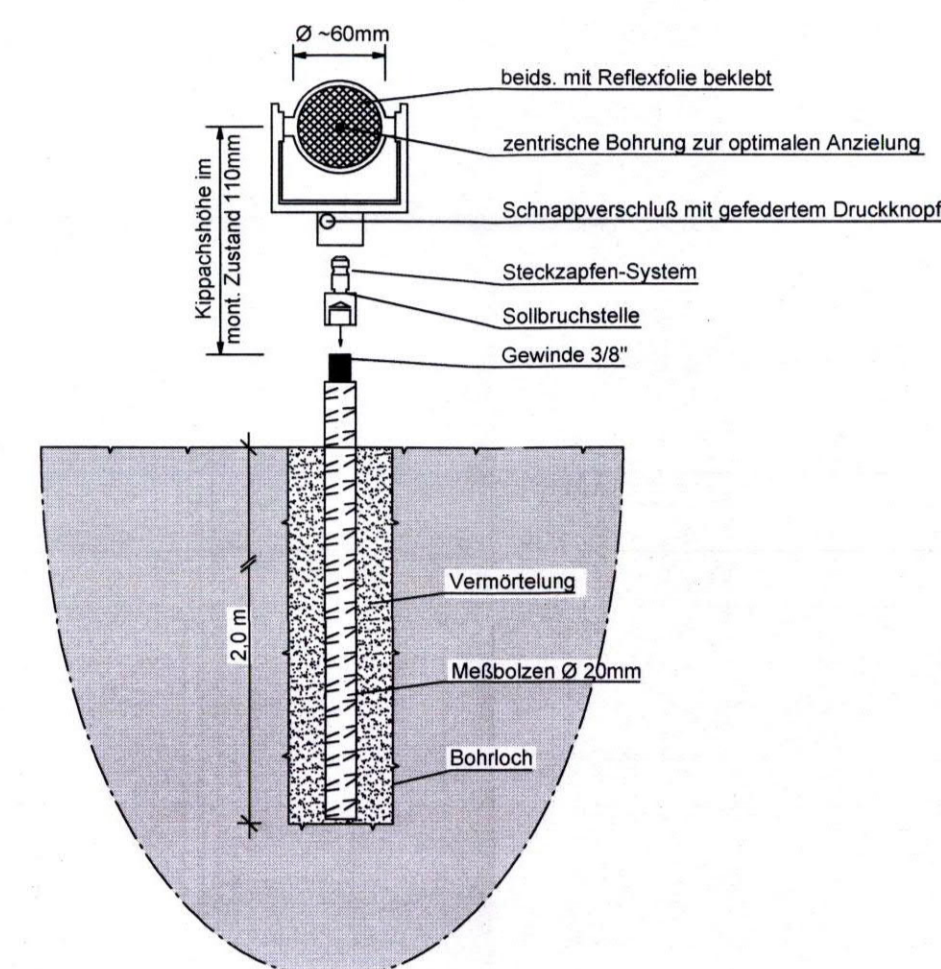

Abwicklung West-Wand, Portal, Südost-Wand
Prinzipskizze
Böschungssicherung
M 1:50

Südost-Wand


Spritzbeton: C25/30, XC4, d= 20cm
Bewehrung: Q424A (erdseitig), Q335A (luftseitig)

Portal

Spritzbeton: C25/30, XC4, d= 20cm
Bewehrung: Q636A (erdseitig), Q335A (luftseitig)

West-Wand

Spritzbeton: C25/30, XC4, d= 20cm
Bewehrung: Q636A (erdseitig), Q335A (luftseitig)

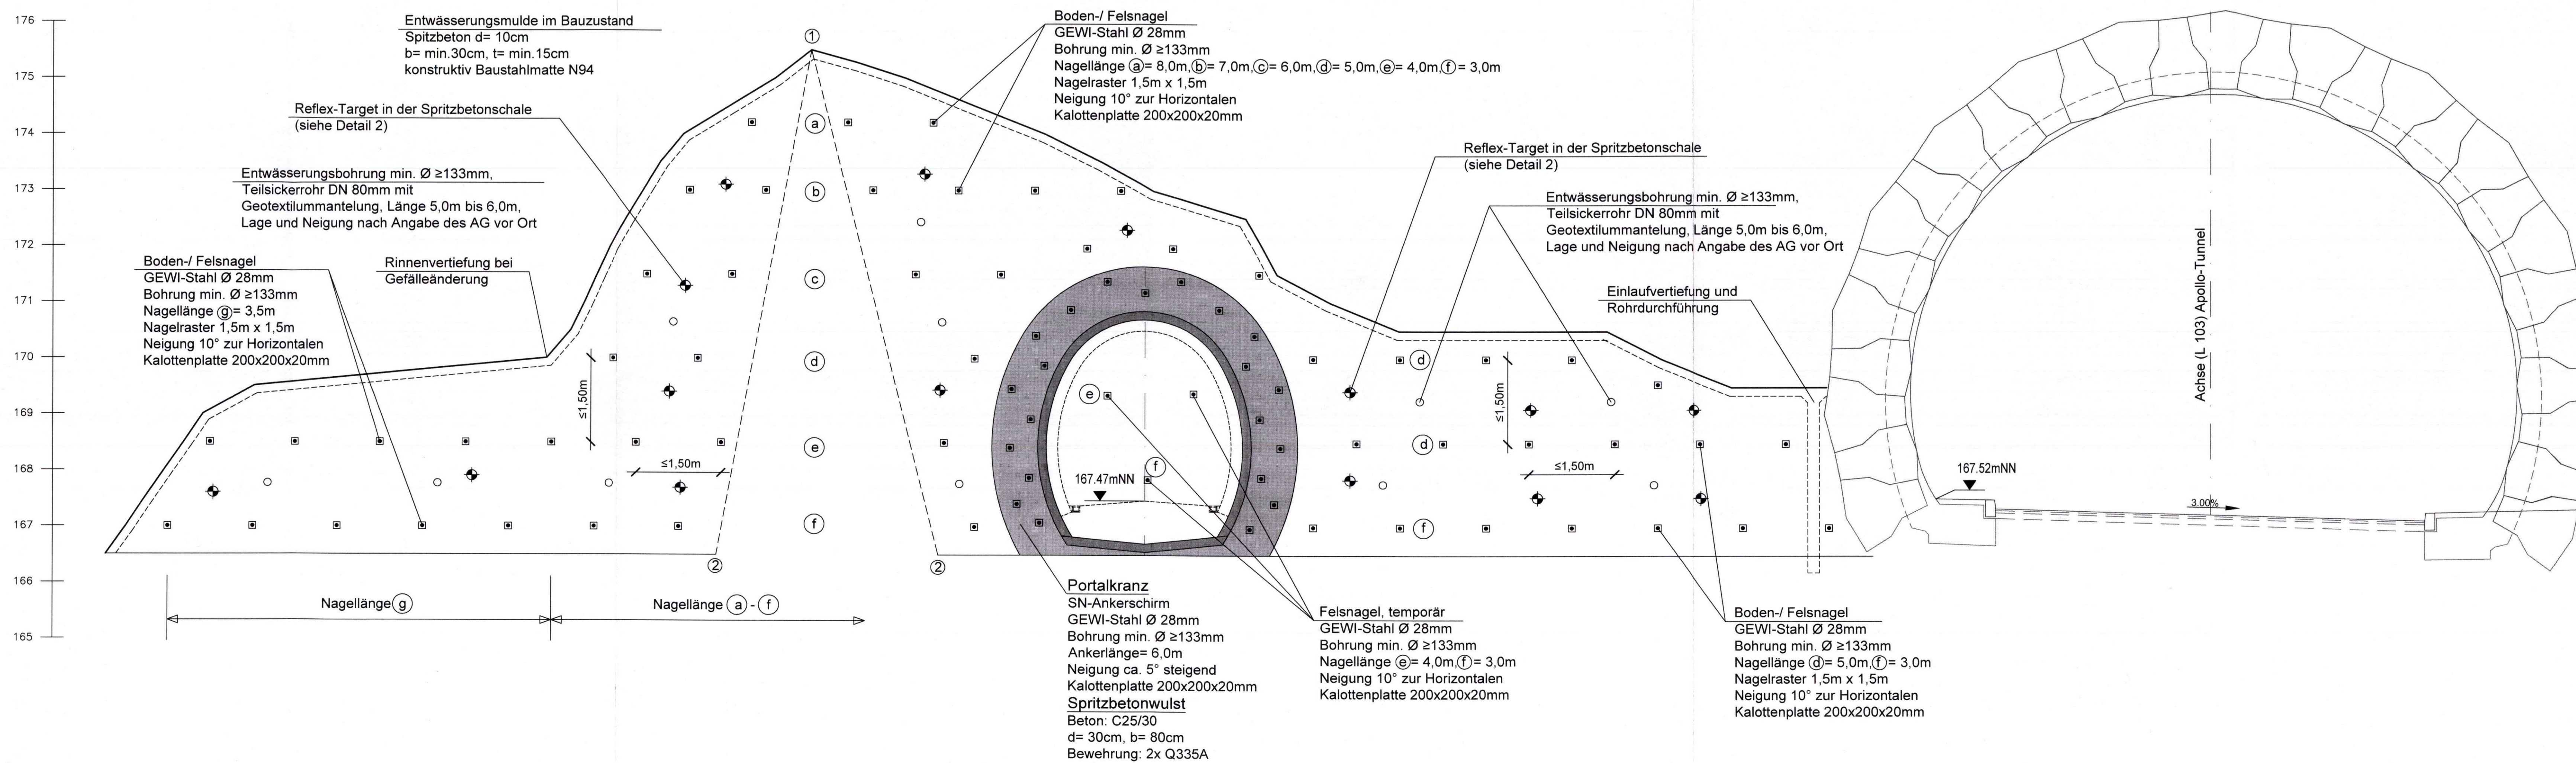

Endgültige Abmessungen nach statischen, konstruktiven und wirtschaftlichen Erfordernissen

Entwurfsbearbeitung: Planungsgemeinschaft Baugrundinstitut Frank-Meiner und Partner GmbH	König und Heunisch KHHP Planungsgesellschaft	Projekt-Nr.: 110281
Max-Planck-Ring 47 65205 Wiesbaden	Stressmannallee 30 60596 Frankfurt am Main	Datum 13.05.22
Geändert	Datum	Geprüft

Landesbetrieb Mobilität
Cochem-Koblenz

Unterlage : 8

Strassenklasse und Nr.: Landstraße L103
Streckenbezeichnung: Umgehung Bad Bertrich

Blatt-Nr. : 7

FESTSTELLUNGSENTWURF

Bauwerk/Baumaßnahme Fluchttollen Apollo-Tunnel	Datum 13.05.22	Zeichen Sa.
Planarstellung: Baugrube, Baugrubensicherung und geotechnische Maßnahmen Fluchttollenportal	ASB-Nr.: 5908 622 G	Bauwerksplan
Aufgestellt: Cochem, den 08.07.2022	Geprüft:	Maßstab: 1:100, 1:50, 1:5

gez. Bernd Cornely
Dienststellenleiter

1081E/208 7.dwg