


**Legende:**

- zu erwerbende Fläche
  - vorübergehende in Anspruch zu nehmende Fläche
  - dauernd zu belastende Fläche
  - geplantes Bauwerk
- 
- |     |        |       |   |
|-----|--------|-------|---|
| 5   | 548/18 | 2.845 | Flur / Flurstücknummer / Flurstücksgröße                            |
| 1.2 | 10     |       | fld. Nummer in Grunderverzeichniss / zu erwerbende Fläche           |
| 1.2 | 67     |       | fld. Nummer in Grunderverzeichniss / vorüberg. in Asp. z. n. Fläche |
| 1.2 | 19     |       | fld. Nummer in Grunderverzeichniss / dauernd zu belastende Fläche   |
- 
- Betroffenes Flurstück (-Grenze)
  - Betroffene Flurstücknummer
  - Einspeisungsleitung Löschwasser, Planung
  - Löschwasserleitung, Planung
  - Löschwasserleitung mit Begleitheizung, Planung
  - Entwässerungsleitung, Planung
  - Leerrohrpaket, Planung

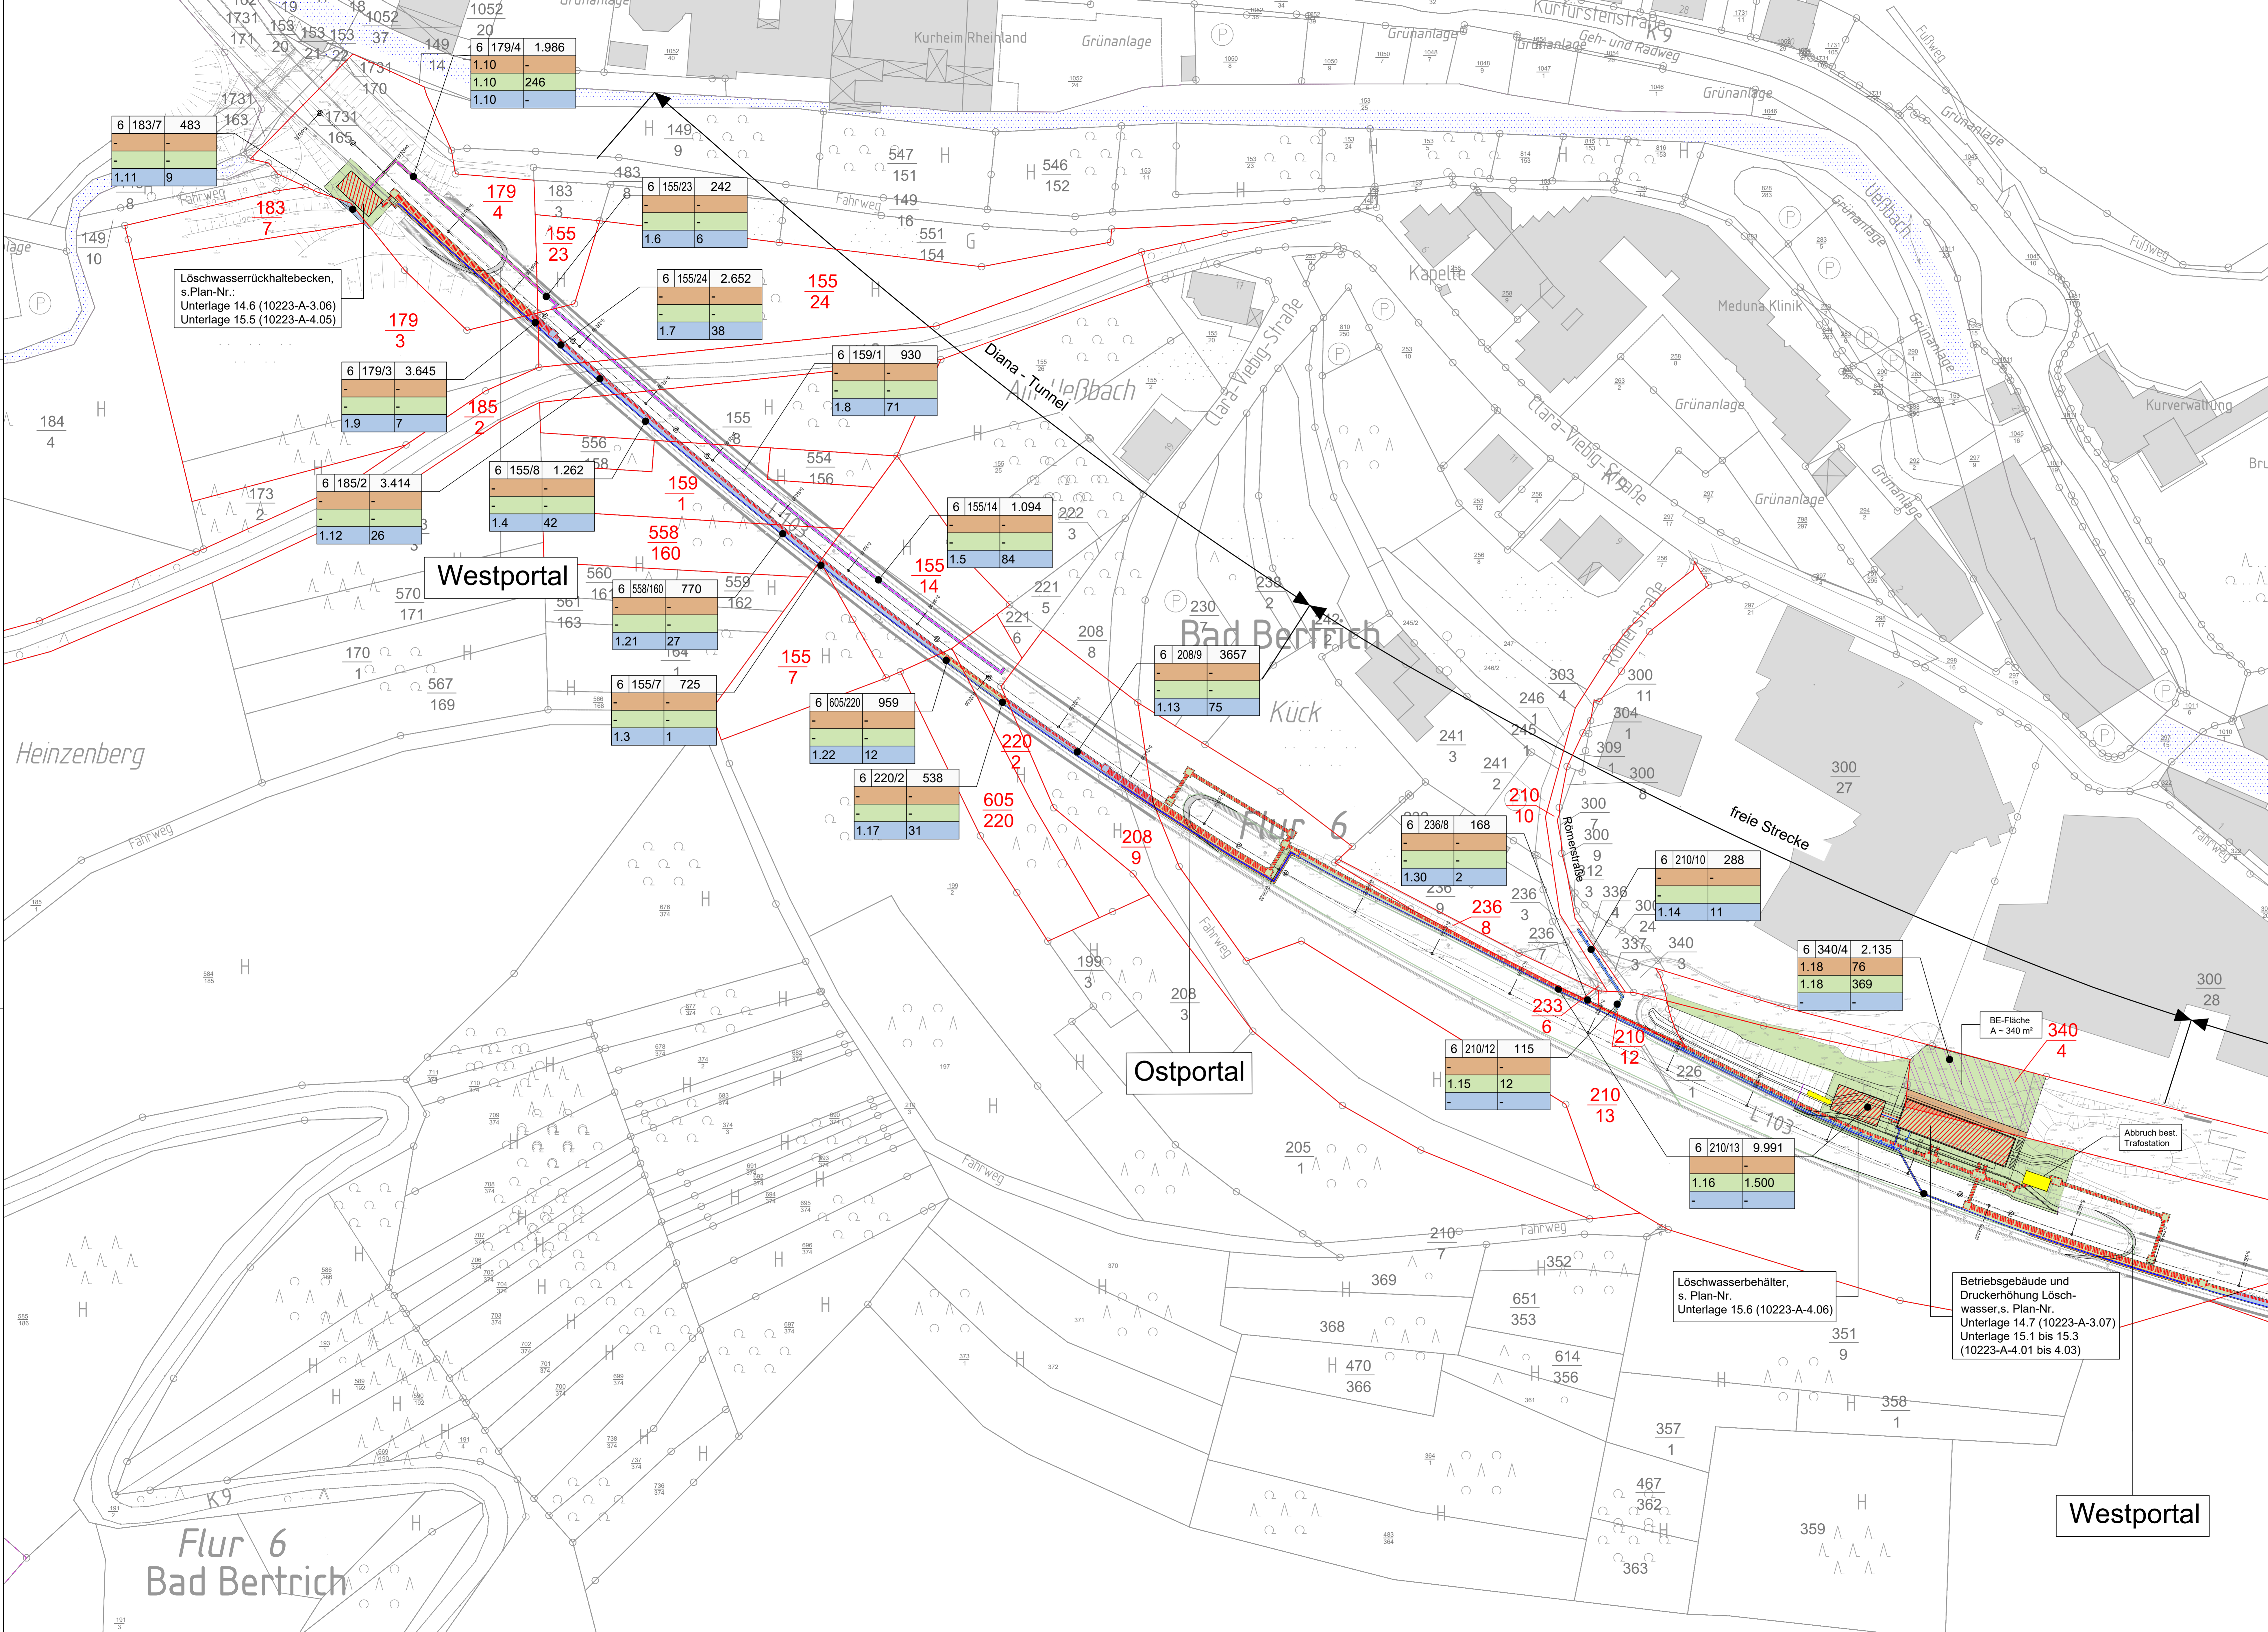

Löschwasserrückhaltebecken,  
s. Plan-Nr.:  
Unterlage 14.6 (10223-A-3.06)  
Unterlage 15.5 (10223-A-4.05)

**Westportal**

**Bad Bertrich**

**Ostportal**

**Flur 6  
Bad Bertrich**

Löschwasserbehälter,  
s. Plan-Nr.  
Unterlage 15.6 (10223-A-4.06)

Betriebsgebäude und  
Druckerhöhung Lösch-  
wasser, s. Plan-Nr.  
Unterlage 14.7 (10223-A-3.07)  
Unterlage 15.1 bis 15.3  
(10223-A-4.01 bis 4.03)

**Westportal**

a Änderungen nach Vermerk von 170 vom 28.06.2018 Index Art der Änderung Datum Gezeichnet Geprüft		21.02.19 SBA HHU 19.05.2022 HHU 13.05.2022 HHU
<b>Entwurfsbearbeitung</b> H <sub>2</sub> R - INGENIEURE HÜRSMANN, RUMMEL, HAUPENTHAL Bachstraße 45 53498 Bad Breisig		Projekt-Nr.: 10-223 Datum Bearb.: 13.05.2022 Gez.: 19.05.2022 Gepr.: 13.05.2022
<b>RheinlandDial</b> Landesbetrieb Mobilität Cochem-Koblenz Ravelstraße 50 56812 Cochem Tel.: 02671/983-0, Fax: 02671/983-300		Unterlage: 10 Blatt-Nr.: 2 Plan-Nr.: 10223-E-02 Projekt-Nr.:
<b>Bauwerk:</b> Löschwassernachrüstung Tunnelentwässerung		Datum Zeichen Bearb.: Gez.: Gepr.: ASB-Nr.:
<b>Plandarstellung:</b> Grunderverbsplan Diana-Tunnel		<b>FESTSTELLUNGSENTWURF</b> Maßstab: 1:500
Aufgestellt: Cochem, den 06.07.2022	Geprüft: gez. Bernd Cornely Dienststellenleiter	Genehmigt: