


Querschnitt 3 - 3  
 Löschwasserrückhaltebecken Apollo - Tunnel  
 M 1:100

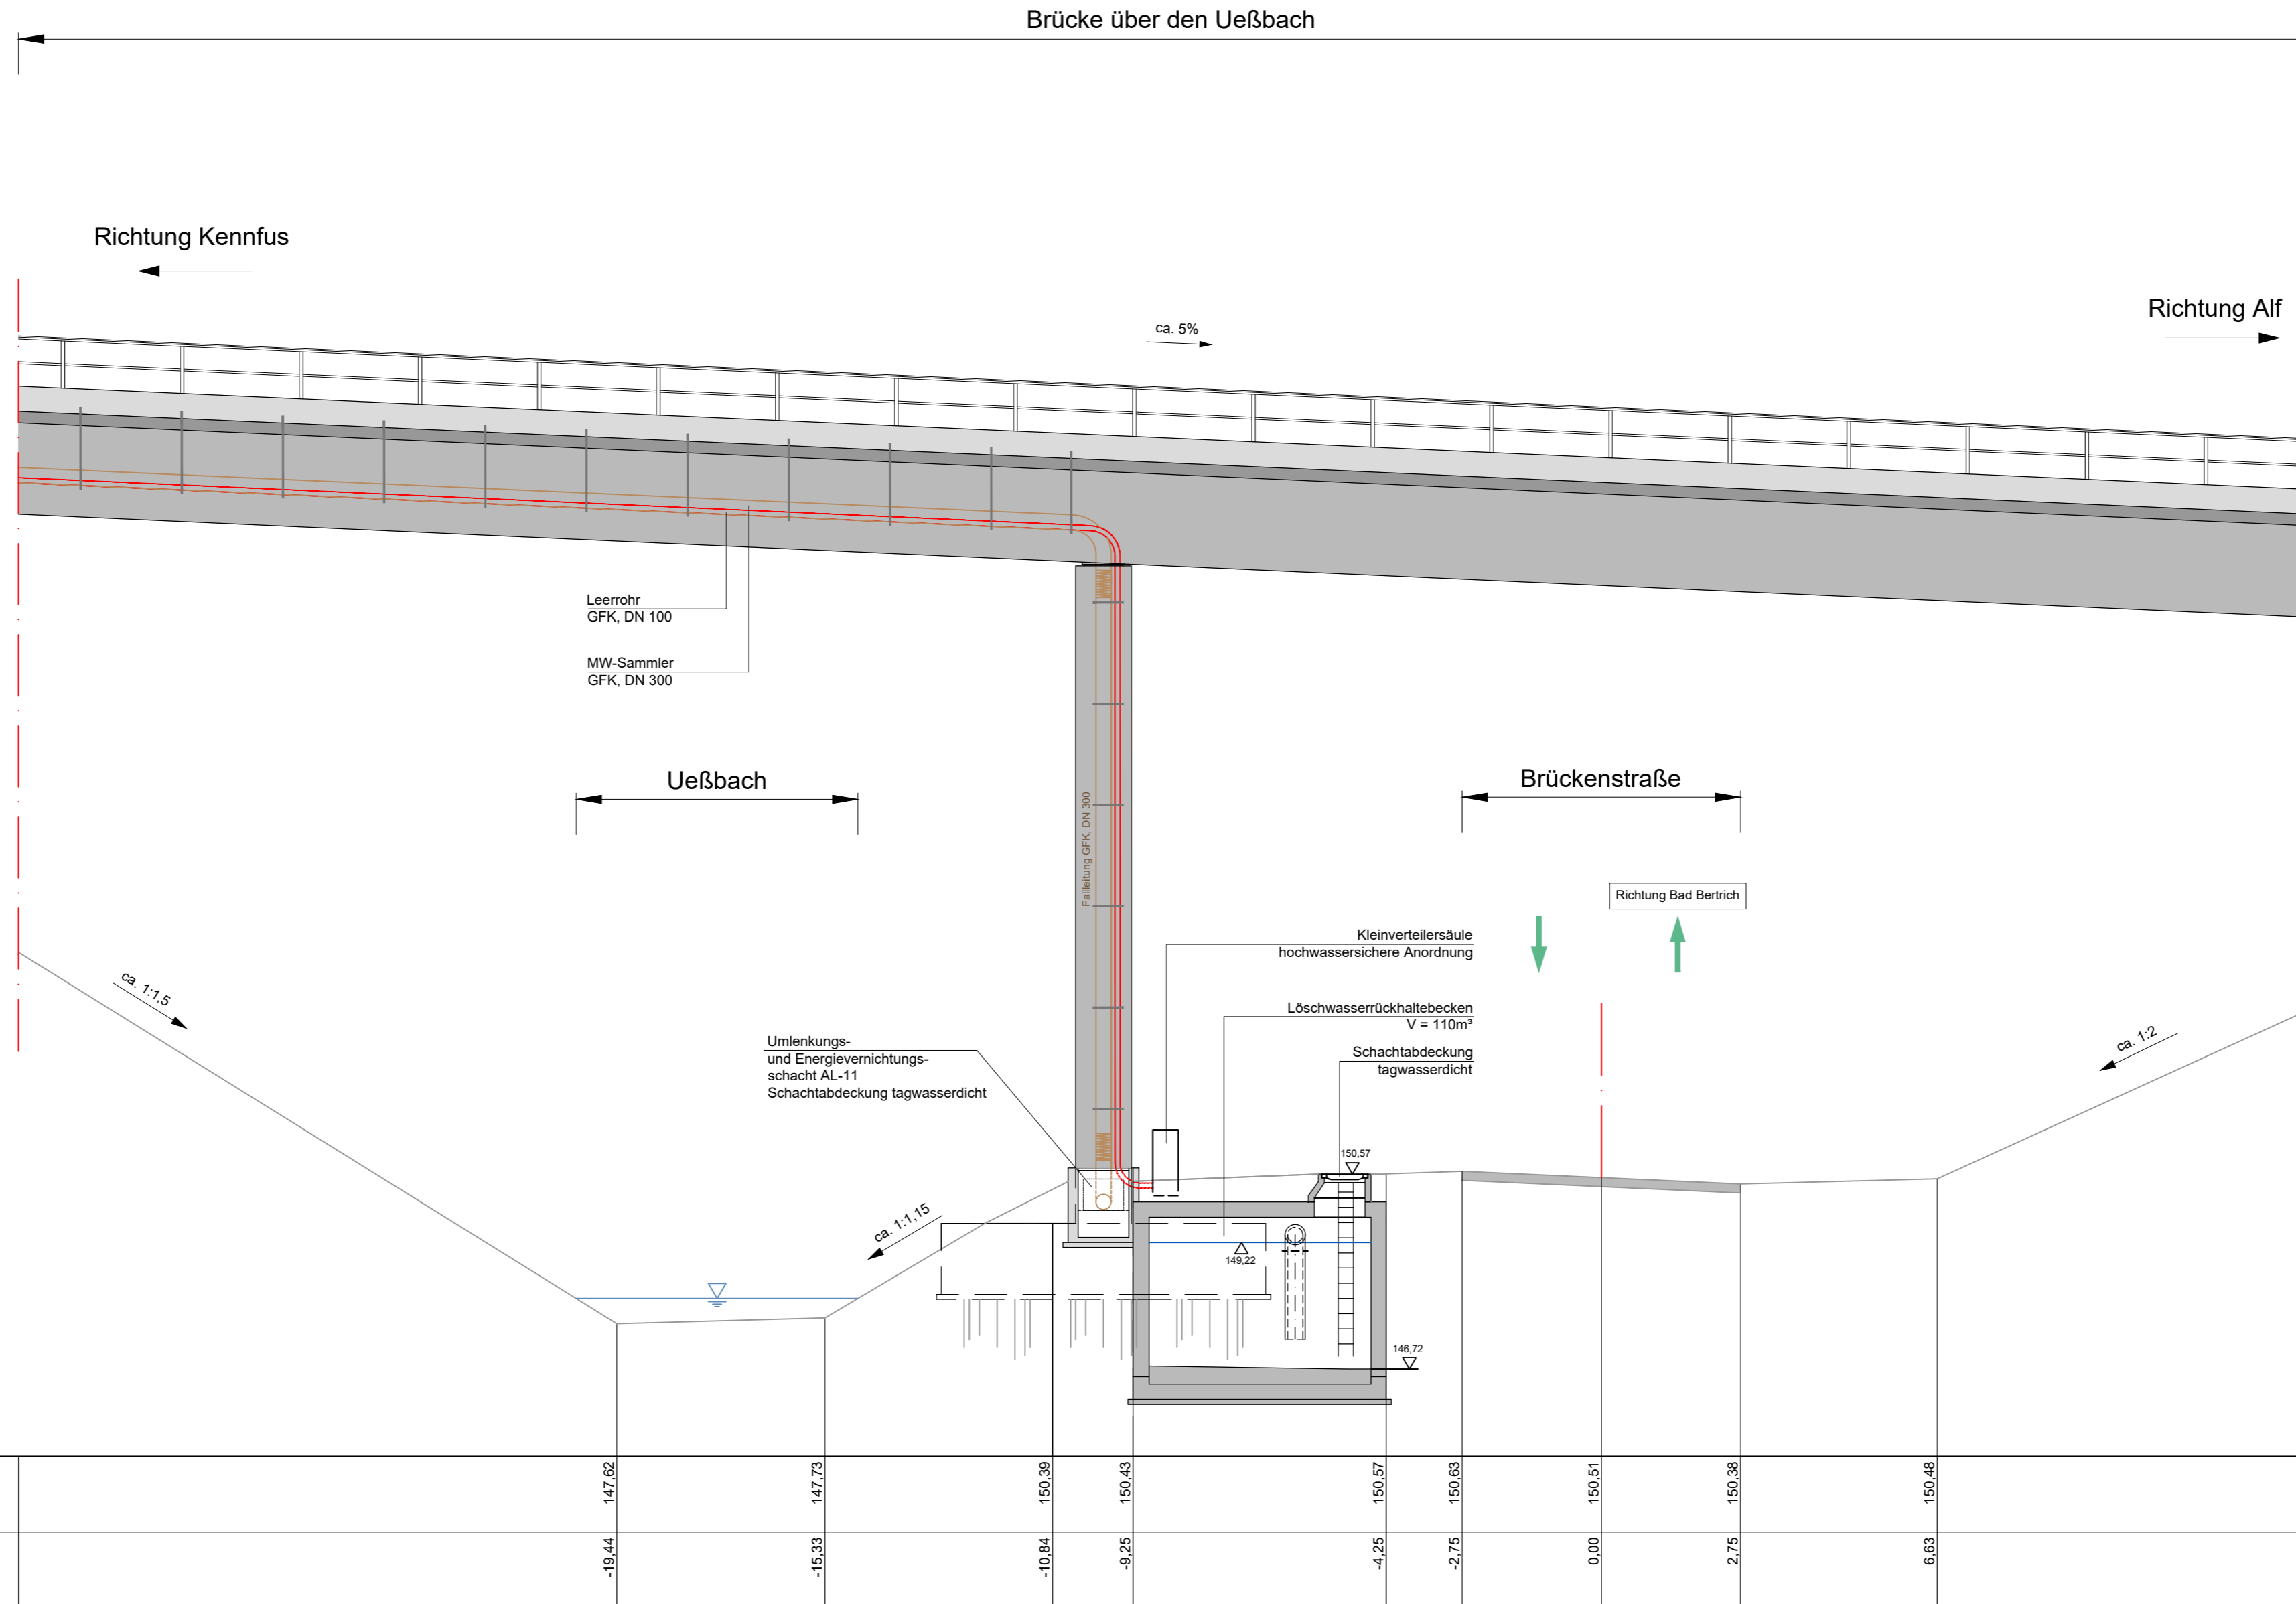

Index	Art der Änderung	Datum	Gezeichnet	Geprüft

Entwurfsbearbeitung  
**H<sub>2</sub>R - INGENIEURE**  
 HUHMANN, RUMMEL, HAUPENTHAL

Bachstraße 45  
 53498 Bad Breisig

Tel. 0 26 33 / 475 997 -0  
 Fax. 0 26 33 / 475 997 -20  
 www.h2r-ing.de

Projekt-Nr.: 10-223  
 Datum  
 Zeichen  
 Bearb.: 13.05.2022 HHU  
 Gez.: 13.05.2022 SSA  
 Gepr.: 13.05.2022 HHU

Rheinland-Pfalz  
 Landesbetrieb Mobilität Cochem-Koblenz  
 Ravenstraße 50  
 56812 Cochem  
 Tel: 02671/983-0, Fax: 02671/983-300

**LBM**

Unterlage: 14  
 Blatt-Nr.: 8  
 Plan-Nr.: 10223-E-3.08

Straße: L 103  
 Bauvorhaben: Apollo - und Diana - Tunnel  
 Nachrüstung Löschwasserversorgung  
 Gemarkung: Bad Bertrich

Projekt-Nr.:  
 Datum  
 Zeichen  
 Bearb.:  
 Gez.:  
 Gepr.:  
 ASB-Nr.:

Bauwerk:  
**Löschwasserrückhaltebecken  
 Apollo-Tunnel**

Plandarstellung:  
**Querschnitt 3-3**

FESTSTELLUNGSENTWURF  
 Maßstab: 1: 100

Aufgestellt:  
 Cochem, den 06.07.2022

Geprüft:

gez. Bernd Cornely  
 Dienststellenleiter

Gesehen:

Genehmigt: