


Längsschnitt Appollo u. Diana -Tunnel

M 1:1.000

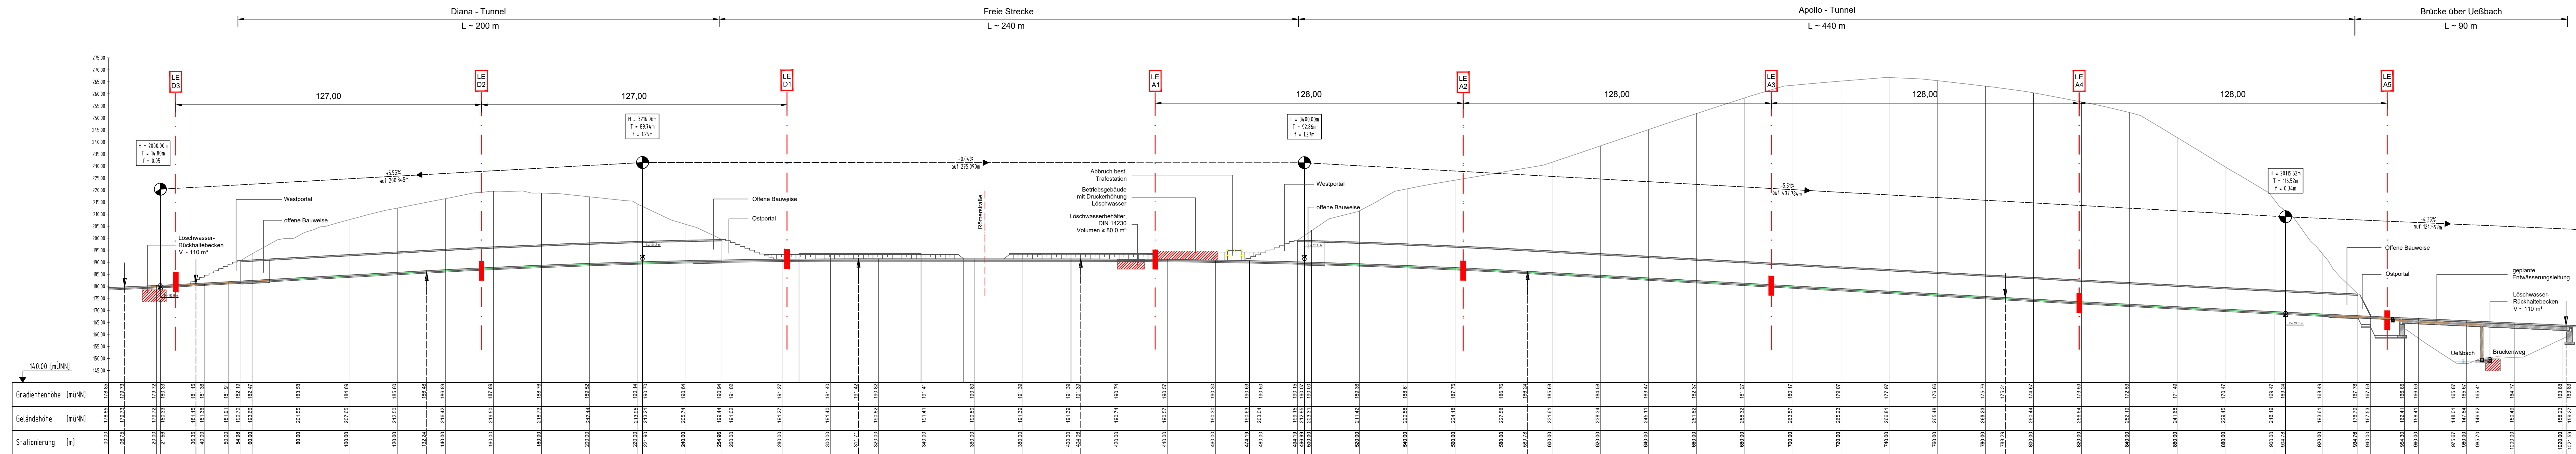

Index	Art der Änderung	Datum	Gezeichnet	Geprüft

Entwurfsbearbeitung
H₂R - INGENIEURE
 HUHMMANN, RUMMEL, HAUPENTHAL

Bachstraße 45
 53498 Bad Breisig

Tel. 0 26 33 / 475 997 -0
 Fax. 0 26 33 / 475 997 -20
 www.h2r-ing.de

Projekt-Nr.: 10-223

Datum	Zeichen
Bearb.: 13.05.2022	HHU
Gez.: 13.05.2022	SSA
Gepr.: 13.05.2022	HHU

Rheinland-Pfalz
 Landesbetrieb Mobilität Cochem-Koblenz
 Ravensstraße 50
 56812 Cochem
 Tel: 02671/983-0, Fax: 02671/983-300

LBM

Unterlage: 4
 Blatt-Nr.:
 Plan-Nr.: 10223-E-2.01

Straße: L 103
 Bauvorhaben: Apollo - und Diana - Tunnel
 Nachrüstung Löschwasserversorgung
 Gemarkung: Bad Bertrich

Bauwerk:
**Löschwassernachrüstung
 Tunnelentwässerung**

Datum	Zeichen
Bearb.:	
Gez.:	
Gepr.:	
ASB-Nr.:	

Planendarstellung:
 Längsschnitt Gesamtmaßnahme

FESTSTELLUNGSENTWURF
 Maßstab: 1:1.000

Aufgestellt:
 Cochem, den 06.07.2022

Geprüft:

gez. Bernd Cornely
 Dienststellenleiter

Gesehen:

Genehmigt: