
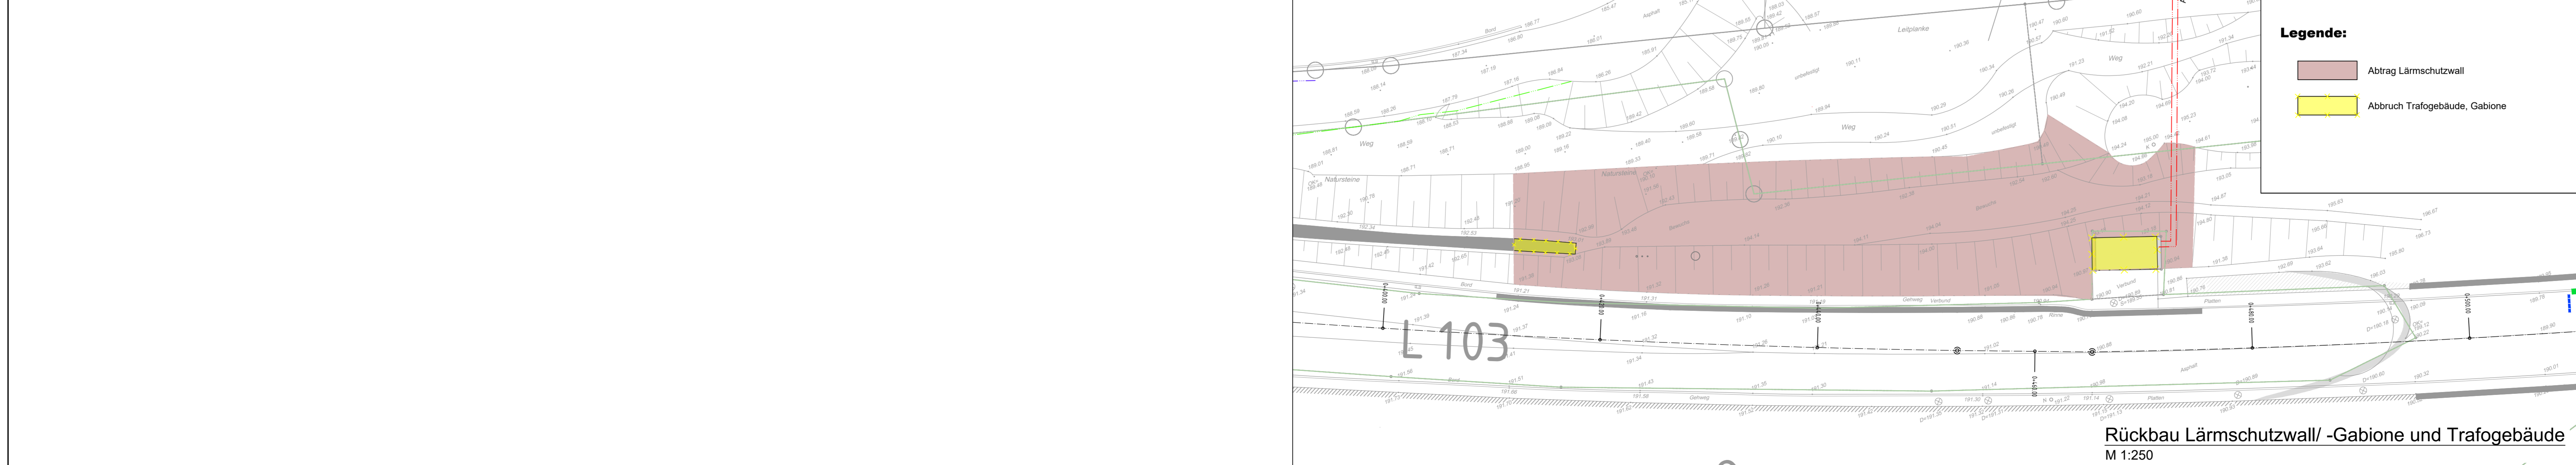


**Legende:**

- Einspeisungsleitung Löschwasser, Planung
- Wasserleitung, Bestand
- Löschwasserleitung, Planung
- Löschwasserentnahmestelle, Planung
- LE A1
- Schlitzrinne, Planung
- Entwässerungsleitung, Planung
- Entwässerungsleitung, Bestand
- Leerrohrpaket, Planung
- Kabel Deutschland
- RWE SB - Kabel
- RWE NP - Kabel
- RWE MSP - Kabel
- RWE Steuerkabel
- Baustelleneinrichtungsfäche
- Rückbau Gabione, Trafo

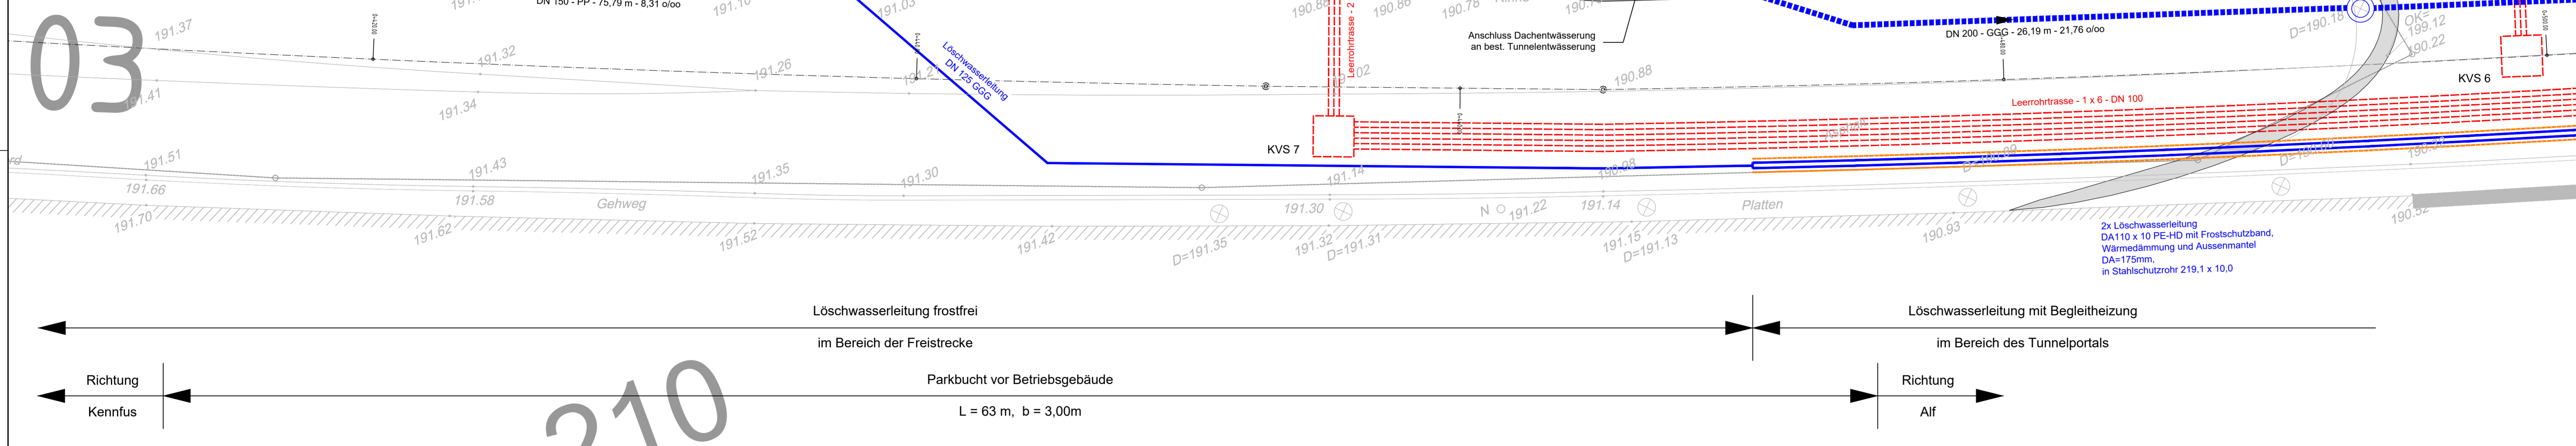

Index	Art der Änderung	Datum	Gezeichnet	Geprüft

Entwurfsbearbeitung H <sub>2</sub> R - INGENIEURE HÜHMANN, RUMMEL, HAUPENTHAL Bachstraße 45 53458 Bad Breisig	<b>H<sub>2</sub>R INGENIEURE</b> <small>HÜHMANN   RUMMEL   HAUPENTHAL</small> Tel. 0 26 33 / 4 75 997 -0 Fax. 0 26 33 / 4 75 997 -20 www.h2r-ing.de	Projekt-Nr.: 10-223 Datum Zeichen
Bearb.: 13.05.2022 HJK Gez.: 13.05.2022 SSA Gepr.: 13.05.2022 HJK		
<b>Rheinland-Pfalz</b> Landesbetrieb Mobilität Cochem-Koblenz Ravenstraße 50 56812 Cochem Tel: 02671/983-0, Fax: 02671/983-300	<b>LBM</b>	Unterlage: 5 Blatt-Nr.: 4 Plan-Nr.: 10223-E-106 Projekt-Nr.:
Straße: L 103 Bauvorhaben: Apollo - und Diana - Tunnel Nachrüstung Löschwasserversorgung Gemarkung: Bad Bertrich		
Bauwerk: <b>Löschwassernachrüstung Tunnelentwässerung</b>	Datum	Zeichen
	Bearb.:	
	Gez.:	
	Gepr.:	
	ASB-Nr.:	
Planderstellung: Lageplan Betriebsgebäude	FESTSTELLUNGSENTWURF	
Aufgestellt: Cochem, den 06.07.2022	Geprüft:	
gez. Bernd Cornely Dienststellenleiter	Genehmigt:	
Gesehen:		