


Längsschnitt Entwässerung Apollo-Tunnel
M 1:500/100

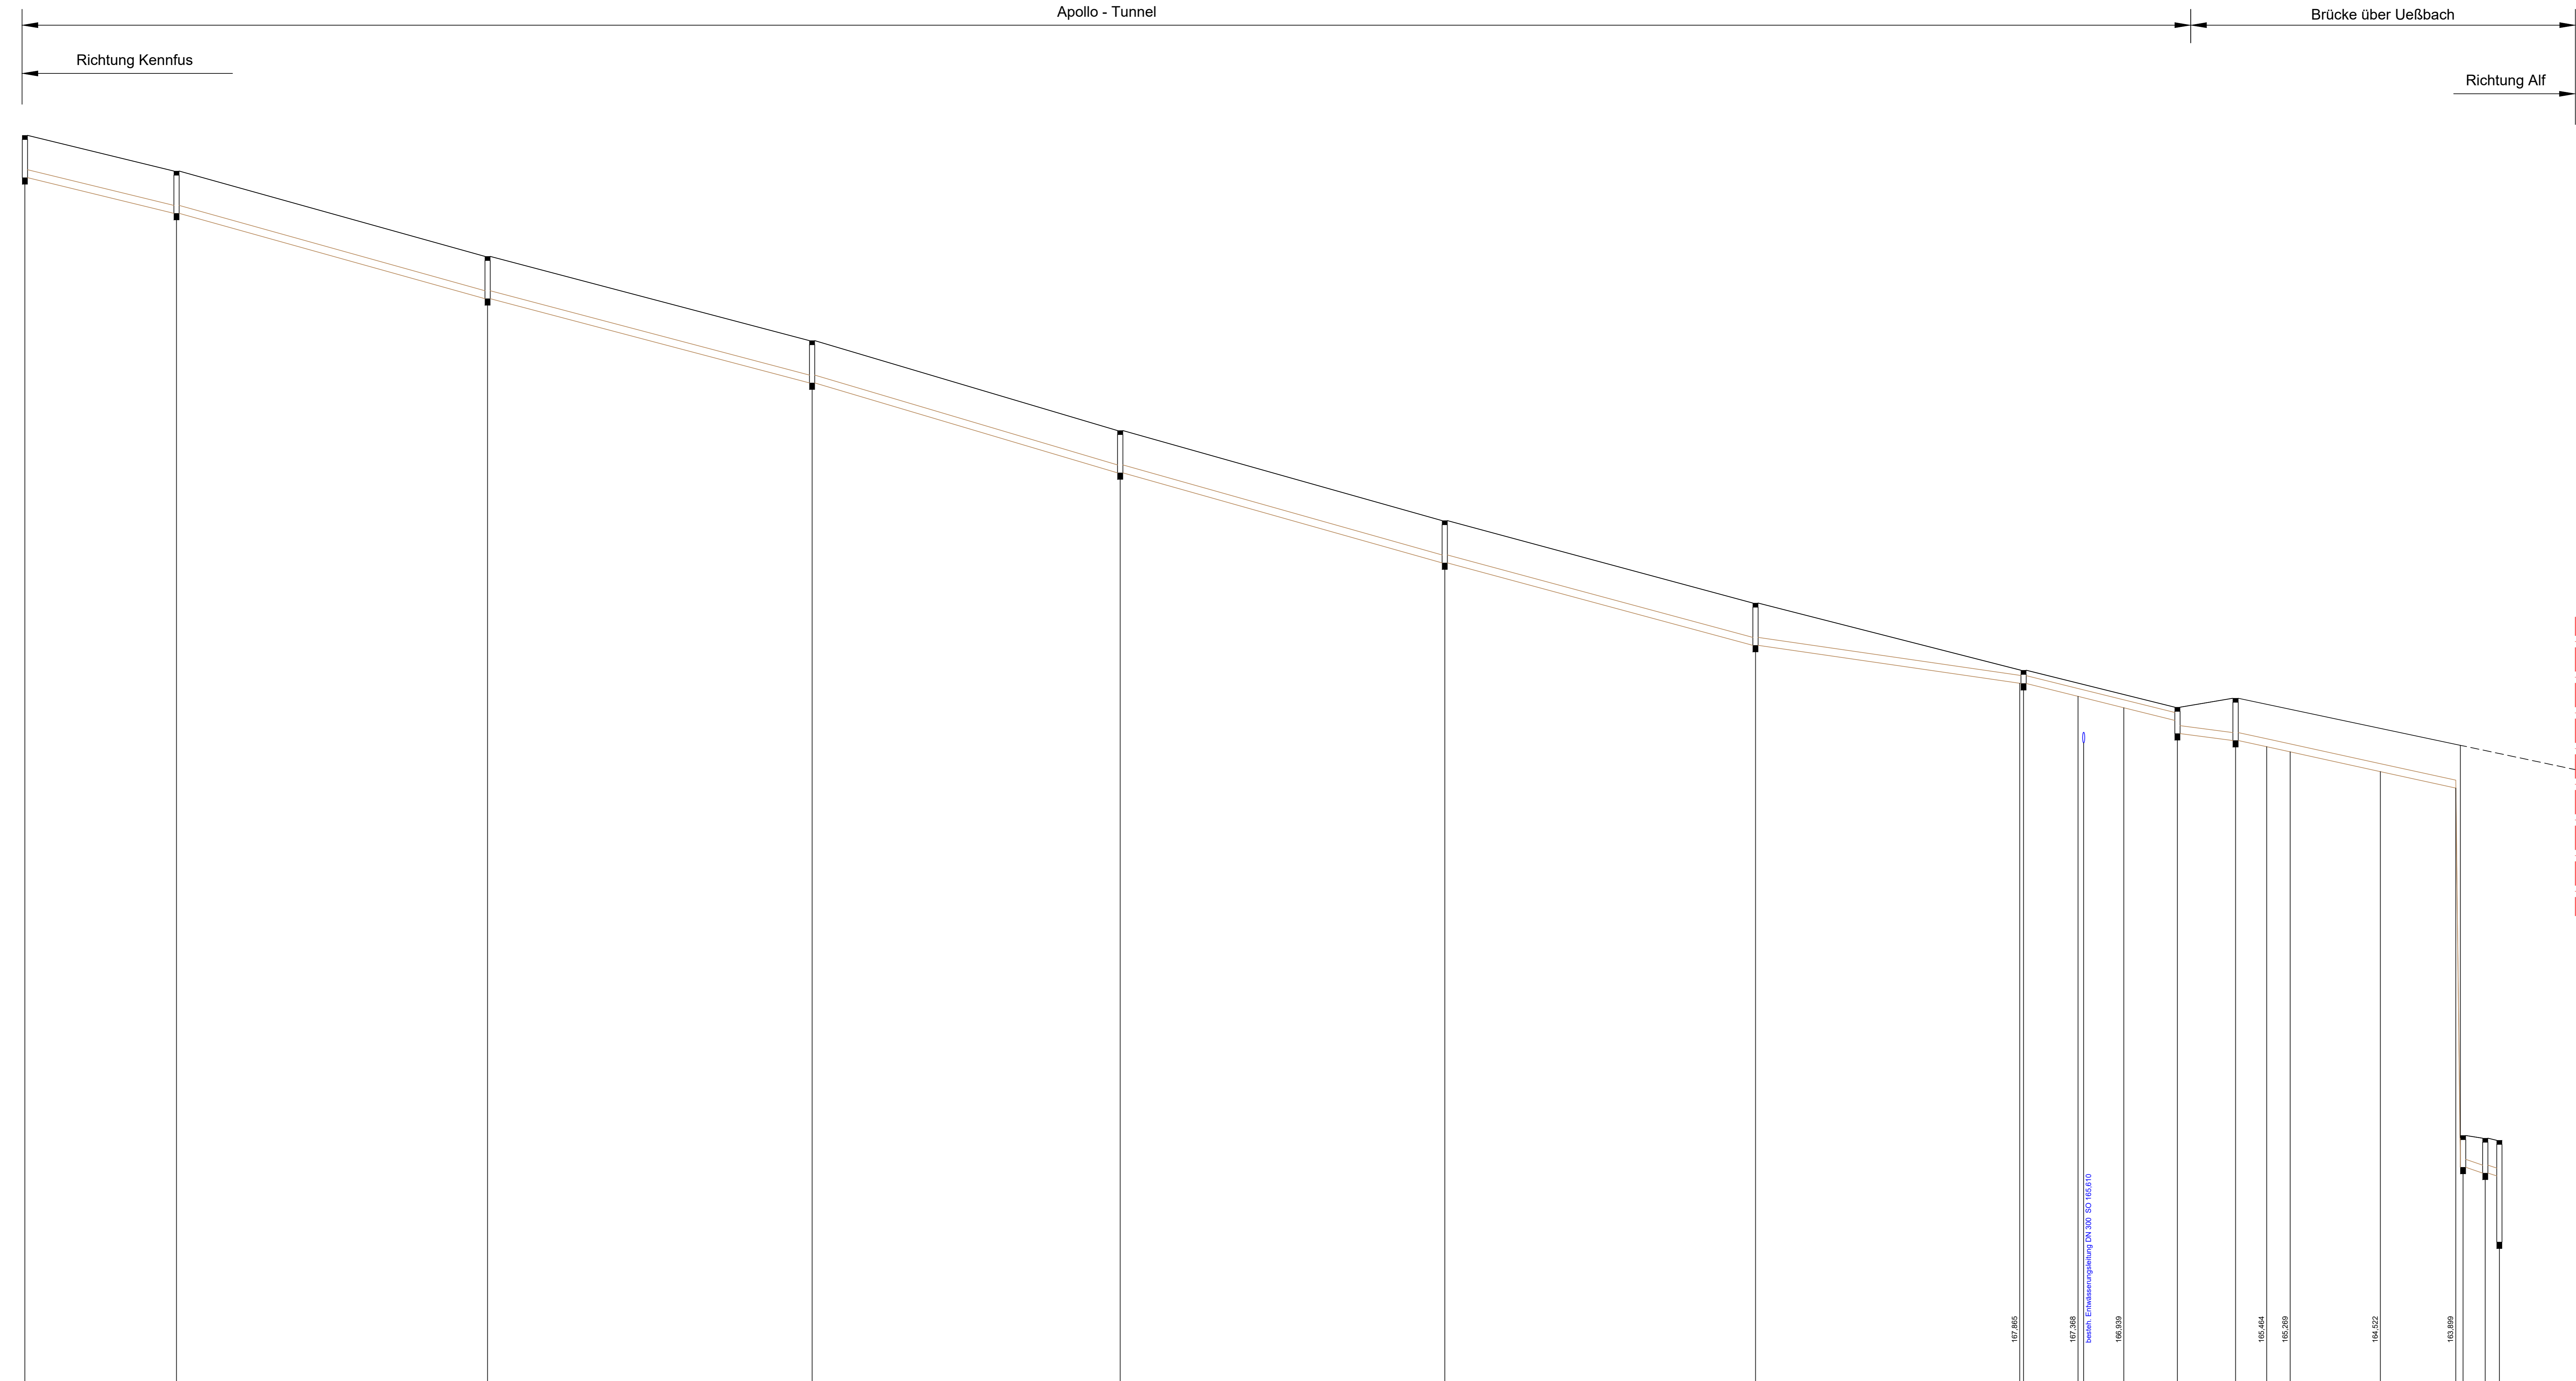

141.00 [müNN]

Station [m]	0,00	29,68	57,22	144,02	207,19	268,99	327,27	371,96	388,39	397,04	407,18	418,18	424,09	428,22	442,58	459,02	467,22	465,41	468,09			
Haltungsbezeichnung		AL-01		AL-02		AL-03		AL-04		AL-05		AL-06		AL-07		AL-08		AL-09	AL-10	AL-10a	AL-11	AL-12
Schachtbezeichnung		AL-01	AL-02	AL-03	AL-04	AL-05	AL-06	AL-07	AL-08	AL-09	AL-10	RWB-Apollo-Tunnel										
Schlaghöhe [m]		47,1		54,9		52,0		58,3		55,5		53,1		23,6								
Haltungslänge [m]		28,68		58,84		61,39		58,28		61,40		58,78		28,5								
Nennweite / Material																						
DN																						
Strasse																						

Index	Art der Änderung	Datum	Gezeichnet	Geprüft

Entwurfsbearbeitung		Projekt-Nr.: 10-223	
H ₂ R - INGENIEURE HUBMANN, RUPPEL, HAUPENTHAL		Datum	Zerchen
Rachstraße 45 53498 Bad Breisig		Bearb.: 15.03.2022	HW
Tel. 0 26 33 / 475 999 -0 Fax. 0 26 33 / 475 999 -20 www.h2r-ing.de		Gez.: 15.03.2022	SSA
		Gepr.: 15.03.2022	HW

RheinlandDrain		Unterlage: 6	
Landesbetrieb Mobilität Cochem-Koblenz Ravenstraße 50 55853 Cochem Tel. 02671/983-0, Fax: 02671/983-300		Blatt-Nr.: 2	Projekt-Nr.: 10223-E-2.03
Straße: L 103			
Bauvorhaben: Apollo - und Diana - Tunnel Nachrüstung Löschwasserversorgung			
Gemarkung: Bad Bertrich			

Bauwerk:		Datum	Zeichen
Löschwassernachrüstung Tunnelentwässerung		Bearb.:	
		Gez.:	
		Gepr.:	
		ASB-Nr.:	

Planarstellung:		FESTSTELLUNGSENTWURF	
Längsschnitt Entwässerung Apollo-Tunnel		Maßstab:	1: 500/100
Aufgestellt: Cochem, den 06.07.2022		Geprüft:	
gez. Bernd Cornely Dienststellenleiter			
Gesehen:		Genehmigt:	