


V 1	Abstimmung der Baufeldfreimachung mit den Brut- und Aufzuchtzeiten	G 1	Ansatz von Landschaftsrasen auf Straßenrandflächen
V 2	Überprüfung von Baumhöhlen vor Beginn der Fällarbeiten	G 2	Ansatz von Schotterrassen
S 1	Ordnungsgemäßer Umgang mit wassergefährdenden Stoffen und bauzeitliche Entwässerung	G 3	Verblendung des Fluchtstollenportals mit Natursteinen

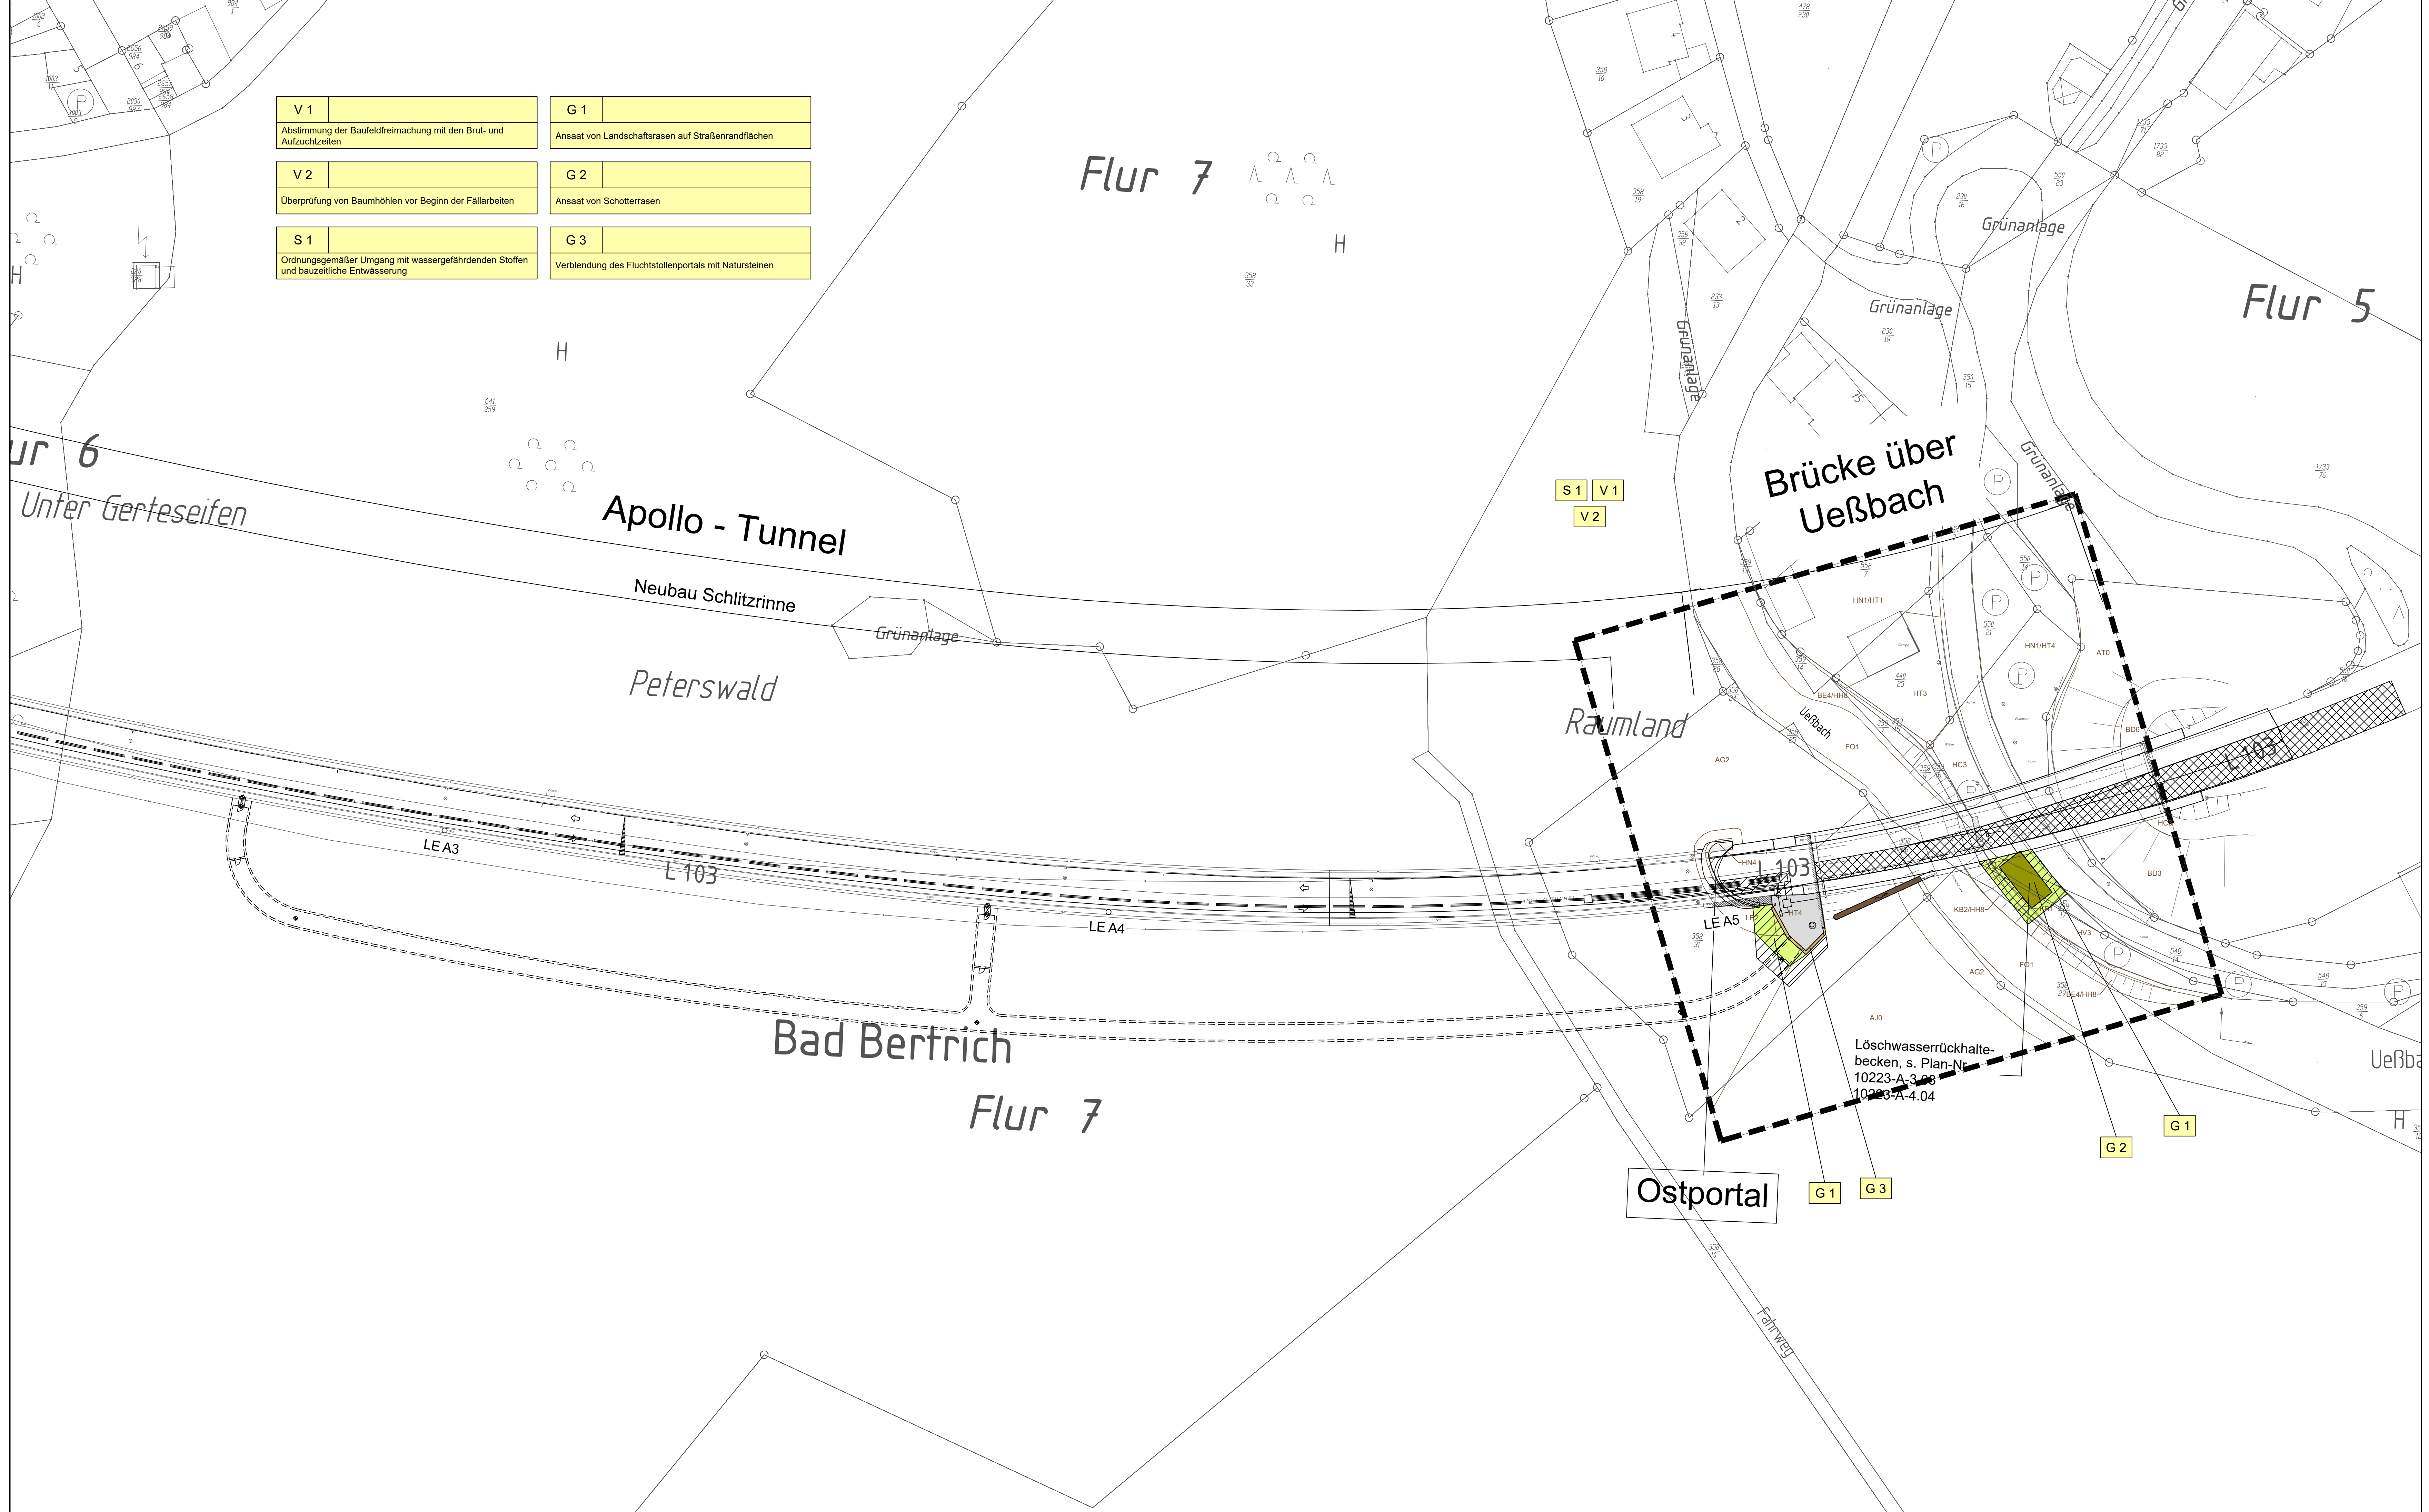

Planverfasser: COCHET CONSULT Planungsgesellschaft Umwelt, Stadt und Verkehr Luisenstraße 110 Tel: 0228 / 94 33 0 0 Fax: 0228 / 94 33 0 33 www.cochet-consult.de	Datum: 12/2016	Zeichen: C. Wallossek
	bearbeitet: 12/2016	C. Wallossek
	gezeichnet: 12/2016	Czenkusch
	geprüft: 01/2021	G. Wallossek

FESTSTELLUNGSENTWURF

Rheinland-Pfalz
Landesbetrieb Mobilität
Cochem-Koblenz
Ravenstraße 50 56812 Cochem
Tel: 02671/983-0 Fax: 02671/983-290



L 103 Umgehung Bad Bertrich Apollo- und Diana-Tunnel Nachrüstung Löschwasserversorgung Neubau Fluchtstollen	Unterlage: Blatt Nr.: 9.1.1 Maßnahmen Nr.: 3
	bearbeitet: Datum Name
	gezeichnet: Datum Name
	geprüft: Datum Name

Landschaftspflegerischer Begleitplan
Trassennahe Maßnahmen
von NK: nach NK:

Entwurfsprüfung: LBM Cochem-Koblenz	Datum	Name
Straßenplanung:		
Landespflege:		
Immissionschutz:		
Nr. Art der Änderung	Datum	Name
1		
2		
3		
4		
5		
6		

Aufgestellt:
Cochem, den 06.07.2022

gez. Bernd Cornely
Dienststellenleiter