


| Station | 0+000 | 0+100 | 0+200 | 0+300 |
|-------------------|--------|--------|--------|--------|
| Gradientenhöhe | 139.02 | 134.23 | 134.21 | 129.08 |
| Station Gradiente | 0.00 | 13.03 | 20.00 | 289.03 |
| Geländehöhe | 139.02 | 134.23 | 134.21 | 129.08 |
| Station Gelände | 0.00 | 13.03 | 20.00 | 289.03 |

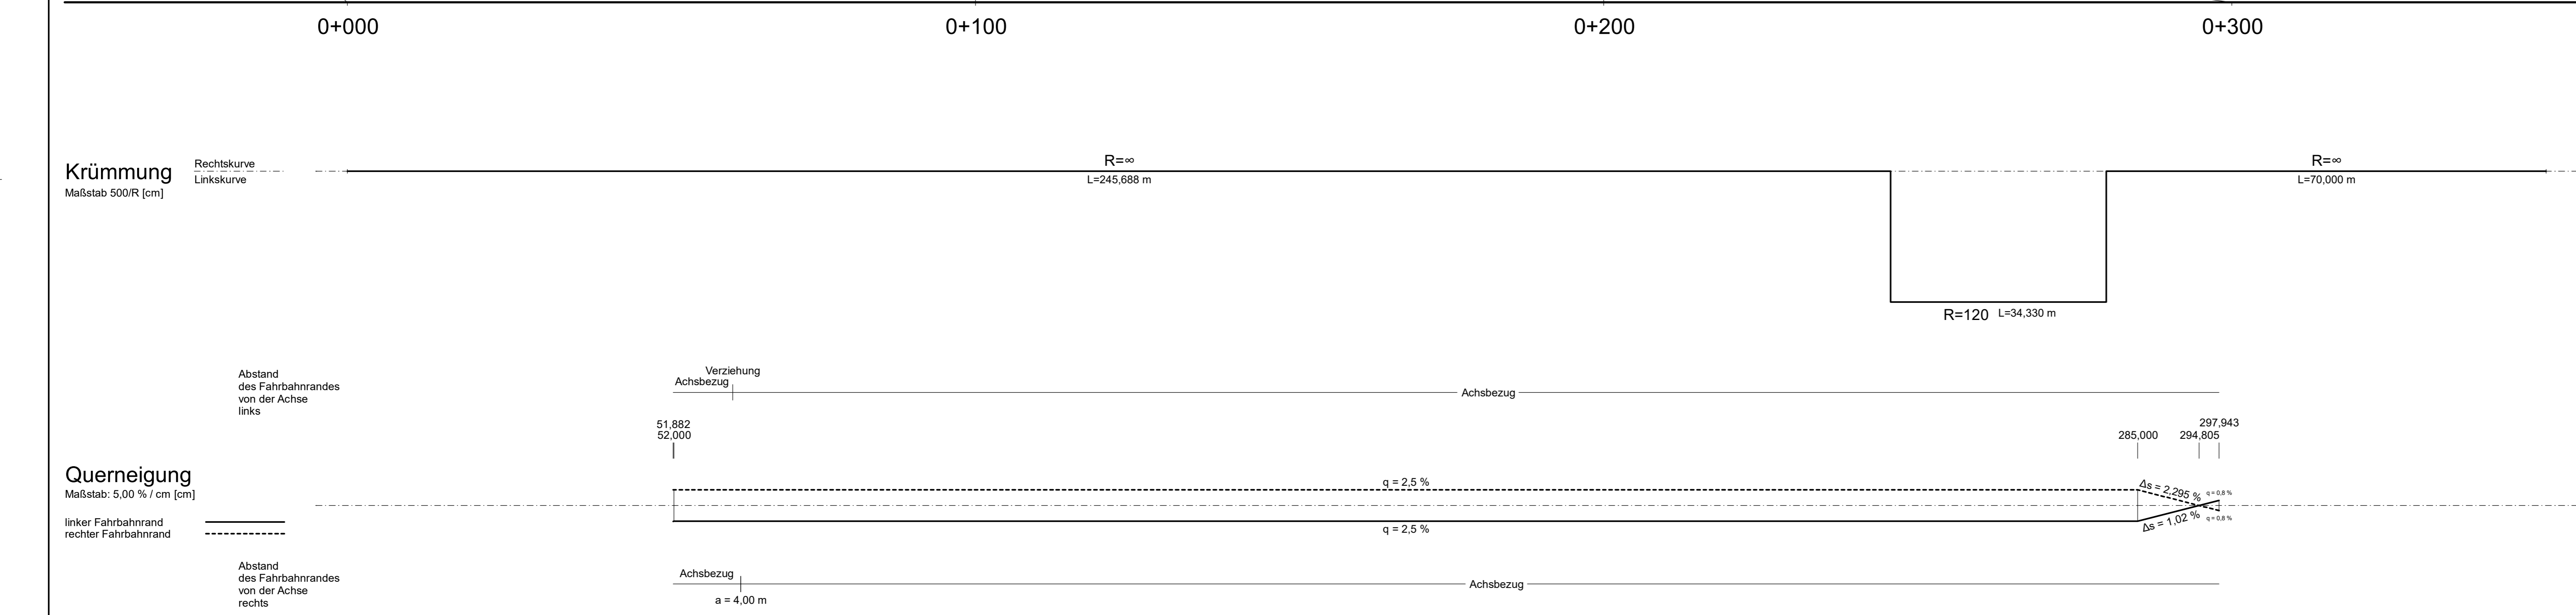

Legende:

- Damm
- Einschnitt
- Gradientenhochpunkt
- Gradiententiefpunkt
- Ausrundungsbeginn Wanne/Ausrundungsende Kuppe
- vorrh. Gebäudemodell

$H = 15000 \text{ m}$
 $T = 362,155 \text{ m}$
 $f = 4,372 \text{ m}$
 $TS = 415,868 \text{ m}$
 $KM = 0+601,335$

Neigungsbrechpunkt mit Angabe von:
 Ausrundungshalbmesser
 Tangentiallänge
 Stöchhöhe
 Höhe Tangentialpunkt
 Bau-km

Längsneigung und Abstand zum nächsten Neigungsbrechpunkt

1

| | | | |
|--|------------------------|--------------------------|------------|
| Entwurfsbearbeitung: | Projekt-Nr.: Z-5964 | Datum | Zeichen |
| Königsbahnstraße 5 66538 Neunkirchen Tel.: 06821-9062-0 Fax: 06821-9062-62 Internet: www.ing-kohls.de E-Mail: plan@ing-kohls.de | Ingenieurgruppe xOrbis | bearbeitet: Oktober 2023 | H. Müller |
| | | gezeichnet: Oktober 2023 | J. Sievert |
| | | geprüft: Oktober 2023 | G. Kohls |

DECKBLATT PLANFESTSTELLUNG

Rheinland-Pfalz
Landesbetrieb Mobilität
Trier
Dasbachstraße 15c 54292 Trier
Tel: 0651/9796-0 Fax: 0651/9796-1480

L 141
Ersatzneubau
Moselbrücke Schweich

| | |
|---------------------------------------|------------------------|
| Unterlage: | 6 A |
| Blatt Nr.: | 1 |
| Maßnahmen Nr.: | A.22-11-0042.01.100100 |
| Datum | Name |
| bearbeitet | |
| gezeichnet | |
| geprüft | 12.12.2023 J. Scheibe |
| Deckblatt Höhenplan Achse 1, Moselbr. | M 1-500/50 |
| von NK: 6106 005 | nach NK: 6106 006 |

| | | | |
|-----------------------|-----------------------|------------|-----------|
| Entwurfsprüfung: | LBM Trier | Datum | Name |
| Straßenplanung: | | 18.12.2023 | Marc Kuhn |
| Landesplanung: | | | |
| Immissionsschutz: | | | |
| Nr./ Art der Änderung | | Datum | Name |
| 1 | Neue Pfeilerstandorte | | |
| 2 | | | |
| 3 | | | |
| 4 | | | |

aufgestellt: gez. Bartnick

Trier, den 18.12.2023