

Entwurfsbearbeitung:		Projekt-Nr.: 5964	
Königsbahnstraße 5 66538 Neunkirchen Tel.: 06821-9062-0 Fax: 06821-9062-62 Internet: www.ing-kohns.de E-Mail: plan@ing-kohns.de		Ingenieurgruppe <b>KOHNS</b>	
bearbeitet:	September 2020	Datum	Zeichen
gezeichnet:	September 2020		T. Schlicker
geprüft:	September 2020		A. Schaar
			G. Kohns

**PLANFESTSTELLUNG**

**Rheinland-Pfalz**  
Landesbetrieb Mobilität  
Trier  
Dasbachstraße 15c 54292 Trier  
Tel: 0651/9796-0 Fax: 0651/9796-1480



<b>L 141</b> <b>Ersatzneubau</b> <b>Moselbrücke Schweich</b>	Unterlage:	8,3
	Blatt Nr.:	1
	Maßnahmen Nr.:	A.22-11-0042.01.100100
	bearbeitet	
	gezeichnet	
	geprüft	
	<b>Längsschnitt Kanal Süd</b> M 1:250/250	
	von NK: 6106 005	nach NK: 6106 006

Entwurfsprüfung:	LBM Trier	Datum	Name
Straßenplanung:		01.03.2021	gez. M. Kuhn
Landespflege:			
Immissionsschutz:			
Nr.	Art der Änderung	Datum	Name
1			
2			
3			
4			


aufgestellt:

gez. i.V. Bartnick

Trier, den 01.03.2021

M = 1:250/250  
110.00 m+NN

Schachtnummer	
Rohrlänge [m]	
Nennweite / Material [mm]	
Rohrgefälle [o/o]	
OK Deckel [m+NN]	
Sohlhöhe Haltung [m+NN]	
Einbautiefe [m]	

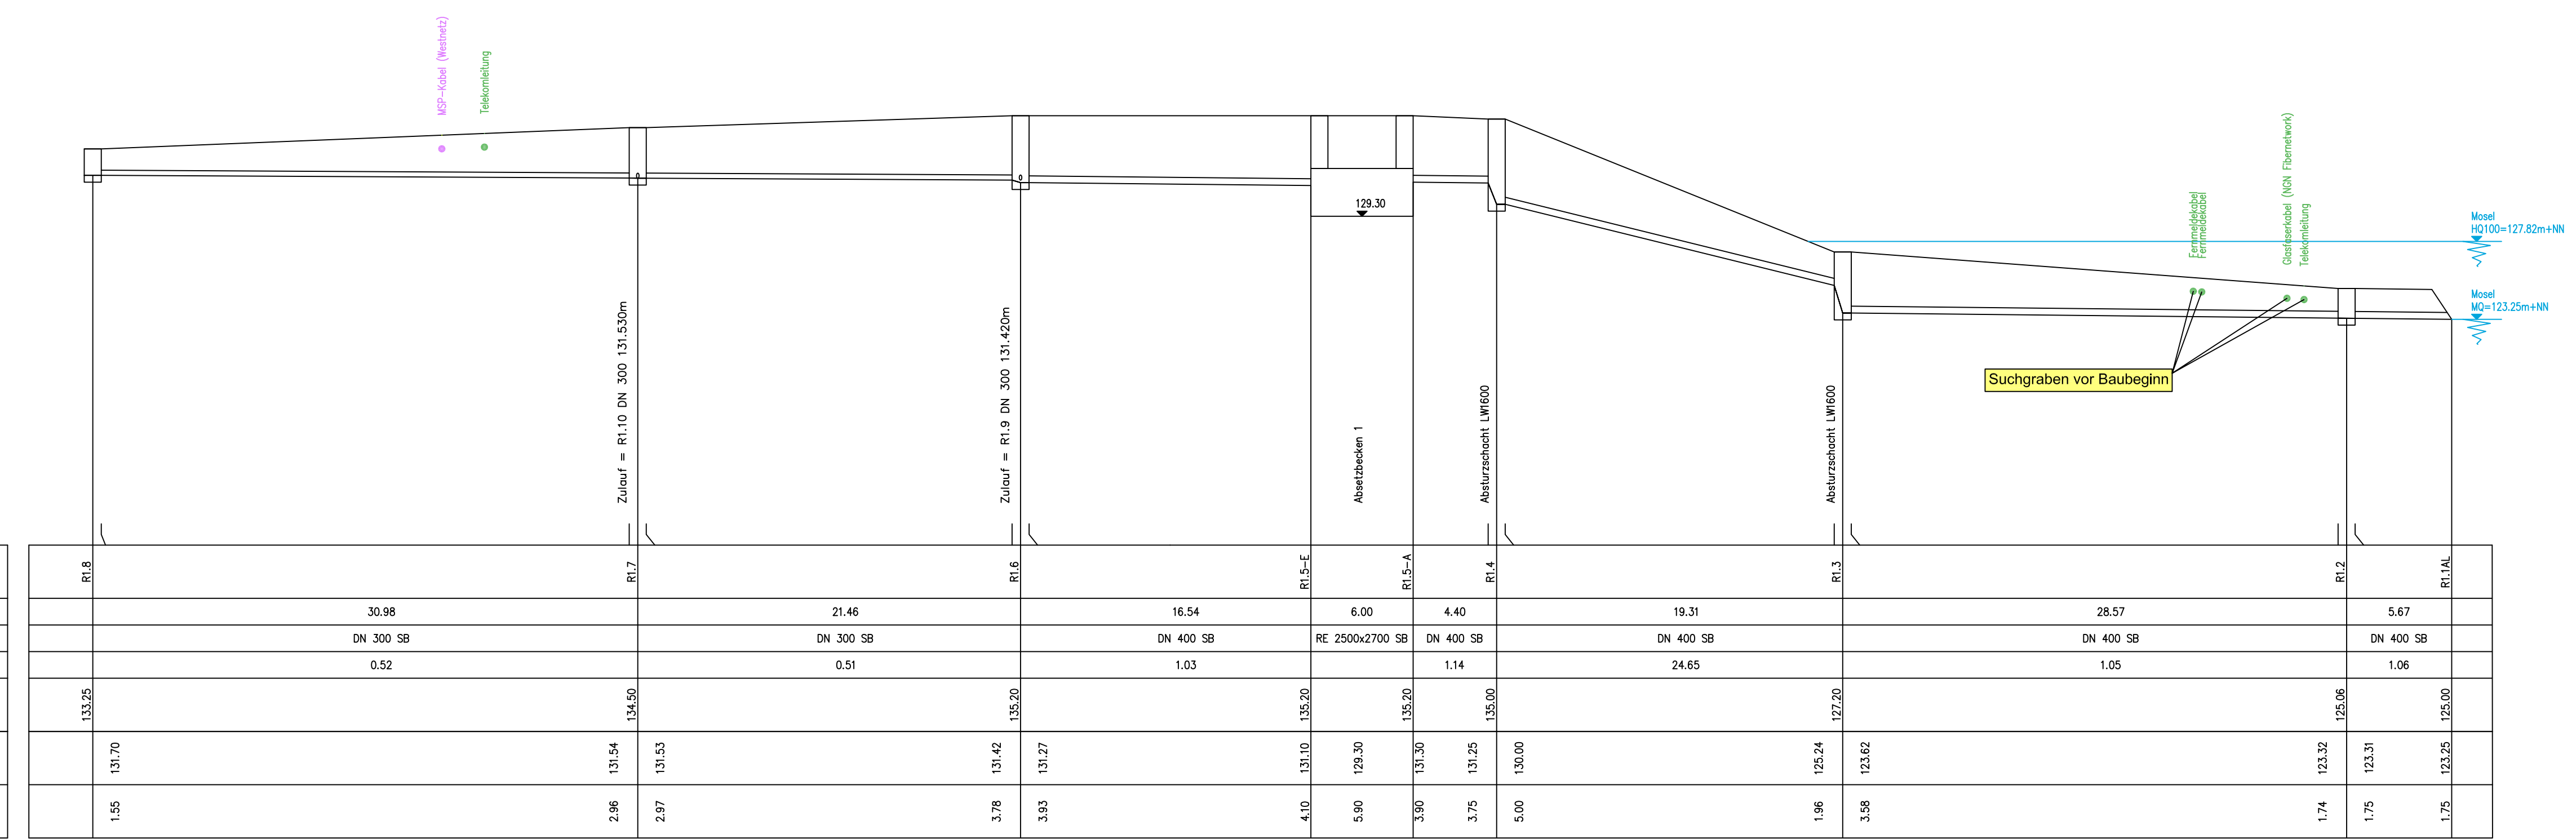

RI.1.8	RI.1.7	RI.1.6	RI.1.5-E	RI.1.5-A	RI.1.4	RI.1.3	RI.1.2	RI.1.1A.L
30.98	21.46	16.54	6.00	4.40	19.31	28.57	5.67	
DN 300 SB	DN 300 SB	DN 400 SB	RE 2500x2700 SB	DN 400 SB	DN 400 SB	DN 400 SB	DN 400 SB	
0.52	0.51	1.03		1.14	24.65	1.05	1.06	
133.25	134.50	135.20	135.20	135.20	135.00	127.20	125.06	125.00
131.70	131.54	131.53	131.42	131.27	131.10	125.24	123.32	123.31
1.55	2.96	2.97	3.78	3.93	4.10	1.96	3.58	1.75