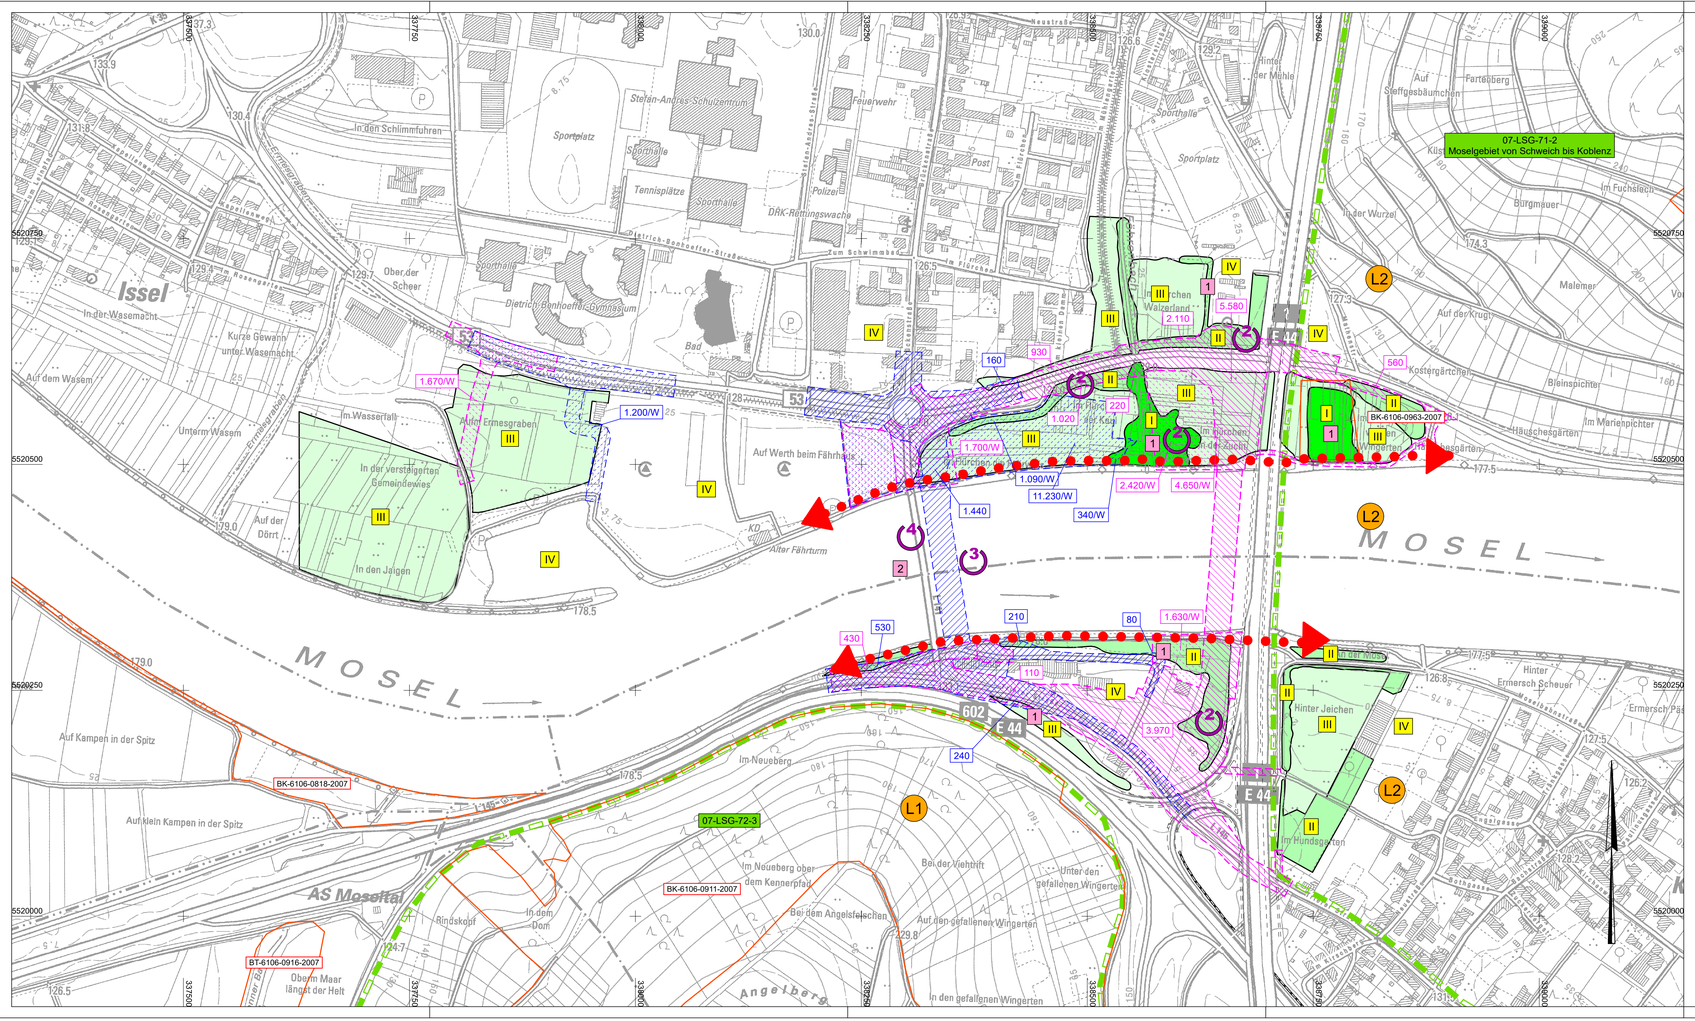

Karte 2: Tiere und Pflanzen

Biotope (Lebensräume von Tieren und Pflanzen)

Bedeutung

- I — sehr hoch
- II — hoch
- III — mittel
- IV — gering

Biotopkomplex

- L1 — Landschaftsschutzverordnung zum Schutz von Landschaftsbestandteilen und Landschaftsteilen im Regierungsbezirk Trier 07-LSG-72-3
- L2 — Moselgebiet von Schweich bis Koblenz 07-LSG-71-2

Faunistische Funktionsbeziehung

- regelmäßige Flugaktivität Fledermäuse (überwiegend Zwergfledermaus)

Lebensräume ausgewählter Tierarten

- 1 — Hohe Reviardichte von Heckenbrütern
- 2 — Hohe Anzahl Nilgänse

Schutzgebiete

- 07-LSG-72-3 — Landschaftsschutzgebiet
- BK-6106-0963 — Biotop der Biotopkartierung

Beeinträchtigung

- Variante 3 (Eingriff / Wiederherstellung)
- Variante 4 (Eingriff / Wiederherstellung)

Flächenbeanspruchung (in m²)

Biotop Bedeutung	Variante 3		Variante 4	
I	220	Eingriff	0	Eingriff
	2.420/W	Wiederherstellung	340/W	Wiederherstellung
II	8.090	Eingriff	820	Eingriff
	1.630/W	Wiederherstellung	1.090/W	Wiederherstellung
III	6.620	Eingriff	1.840	Eingriff
	8.020/W	Wiederherstellung	12.430/W	Wiederherstellung

Konflikte

- 2 — Verlust an Bruthabitaten
- 3 — Störung von Fledermausflugkorridoren während der Bauphase
- 4 — Potentieller Verlust von Fledermaus-quartieren (temporär)

1

Entwurfsbearbeitung:

Königsbahnstraße 5
66538 Neunkirchen
Tel.: 06821-9062-0
Fax: 06821-9062-62
Internet: www.ing-kohns.de
E-Mail: plan@ing-kohns.de

Ingenieurgruppe KOHNS PLAN Kohns PLAN GmbH

	Projekt-Nr.: 5964	
	Datum	Zeichen
bearbeitet:	September 2020	Dr. P. Heid
gezeichnet:	September 2020	S. Valentin
geprüft:	September 2020	G. Kohns

PLANFESTSTELLUNG

RheinlandPfalz
Landesbetrieb Mobilität
Trier
Dasbachstraße 15c 54292 Trier
Tel: 0651/9796-0 Fax: 0651/9796-1480

LBM

L 141
Ersatzneubau
Moselbrücke Schweich
UMWELTVERTRÄGLICHKEITSSTUDIE
Karte 2: Tiere und Pflanzen

Unterlage:	19.3	
Blatt Nr.:	2	
Maßnahmen Nr.:	A.22-11-0042.01.100100	
	Datum	Name
bearbeitet		
gezeichnet		
geprüft		
M 1:2500		
von NK: 6106 005	nach NK: 6106 006	

Entwurfsprüfung: LBM Trier	Datum	Name
Straßenplanung:	01.03.2021	gez. M. Kuhn
Landespflege:		
Immissionsschutz:		
Nr. Art der Änderung	Datum	Name
1		
2		
3		
4		

aufgestellt:

gez. i.V. Bartnick

Trier, den 01.03.2021

Datum Vermessung: 08/2016
Datum Luftbild: 12/2019
Datengrundlage Geobasisdaten:
©LBM/GeoBasis-DE/BKG/LVermGeoRP2017, dl-de/by-2-0