


Höhenplan L 150 Achse 100

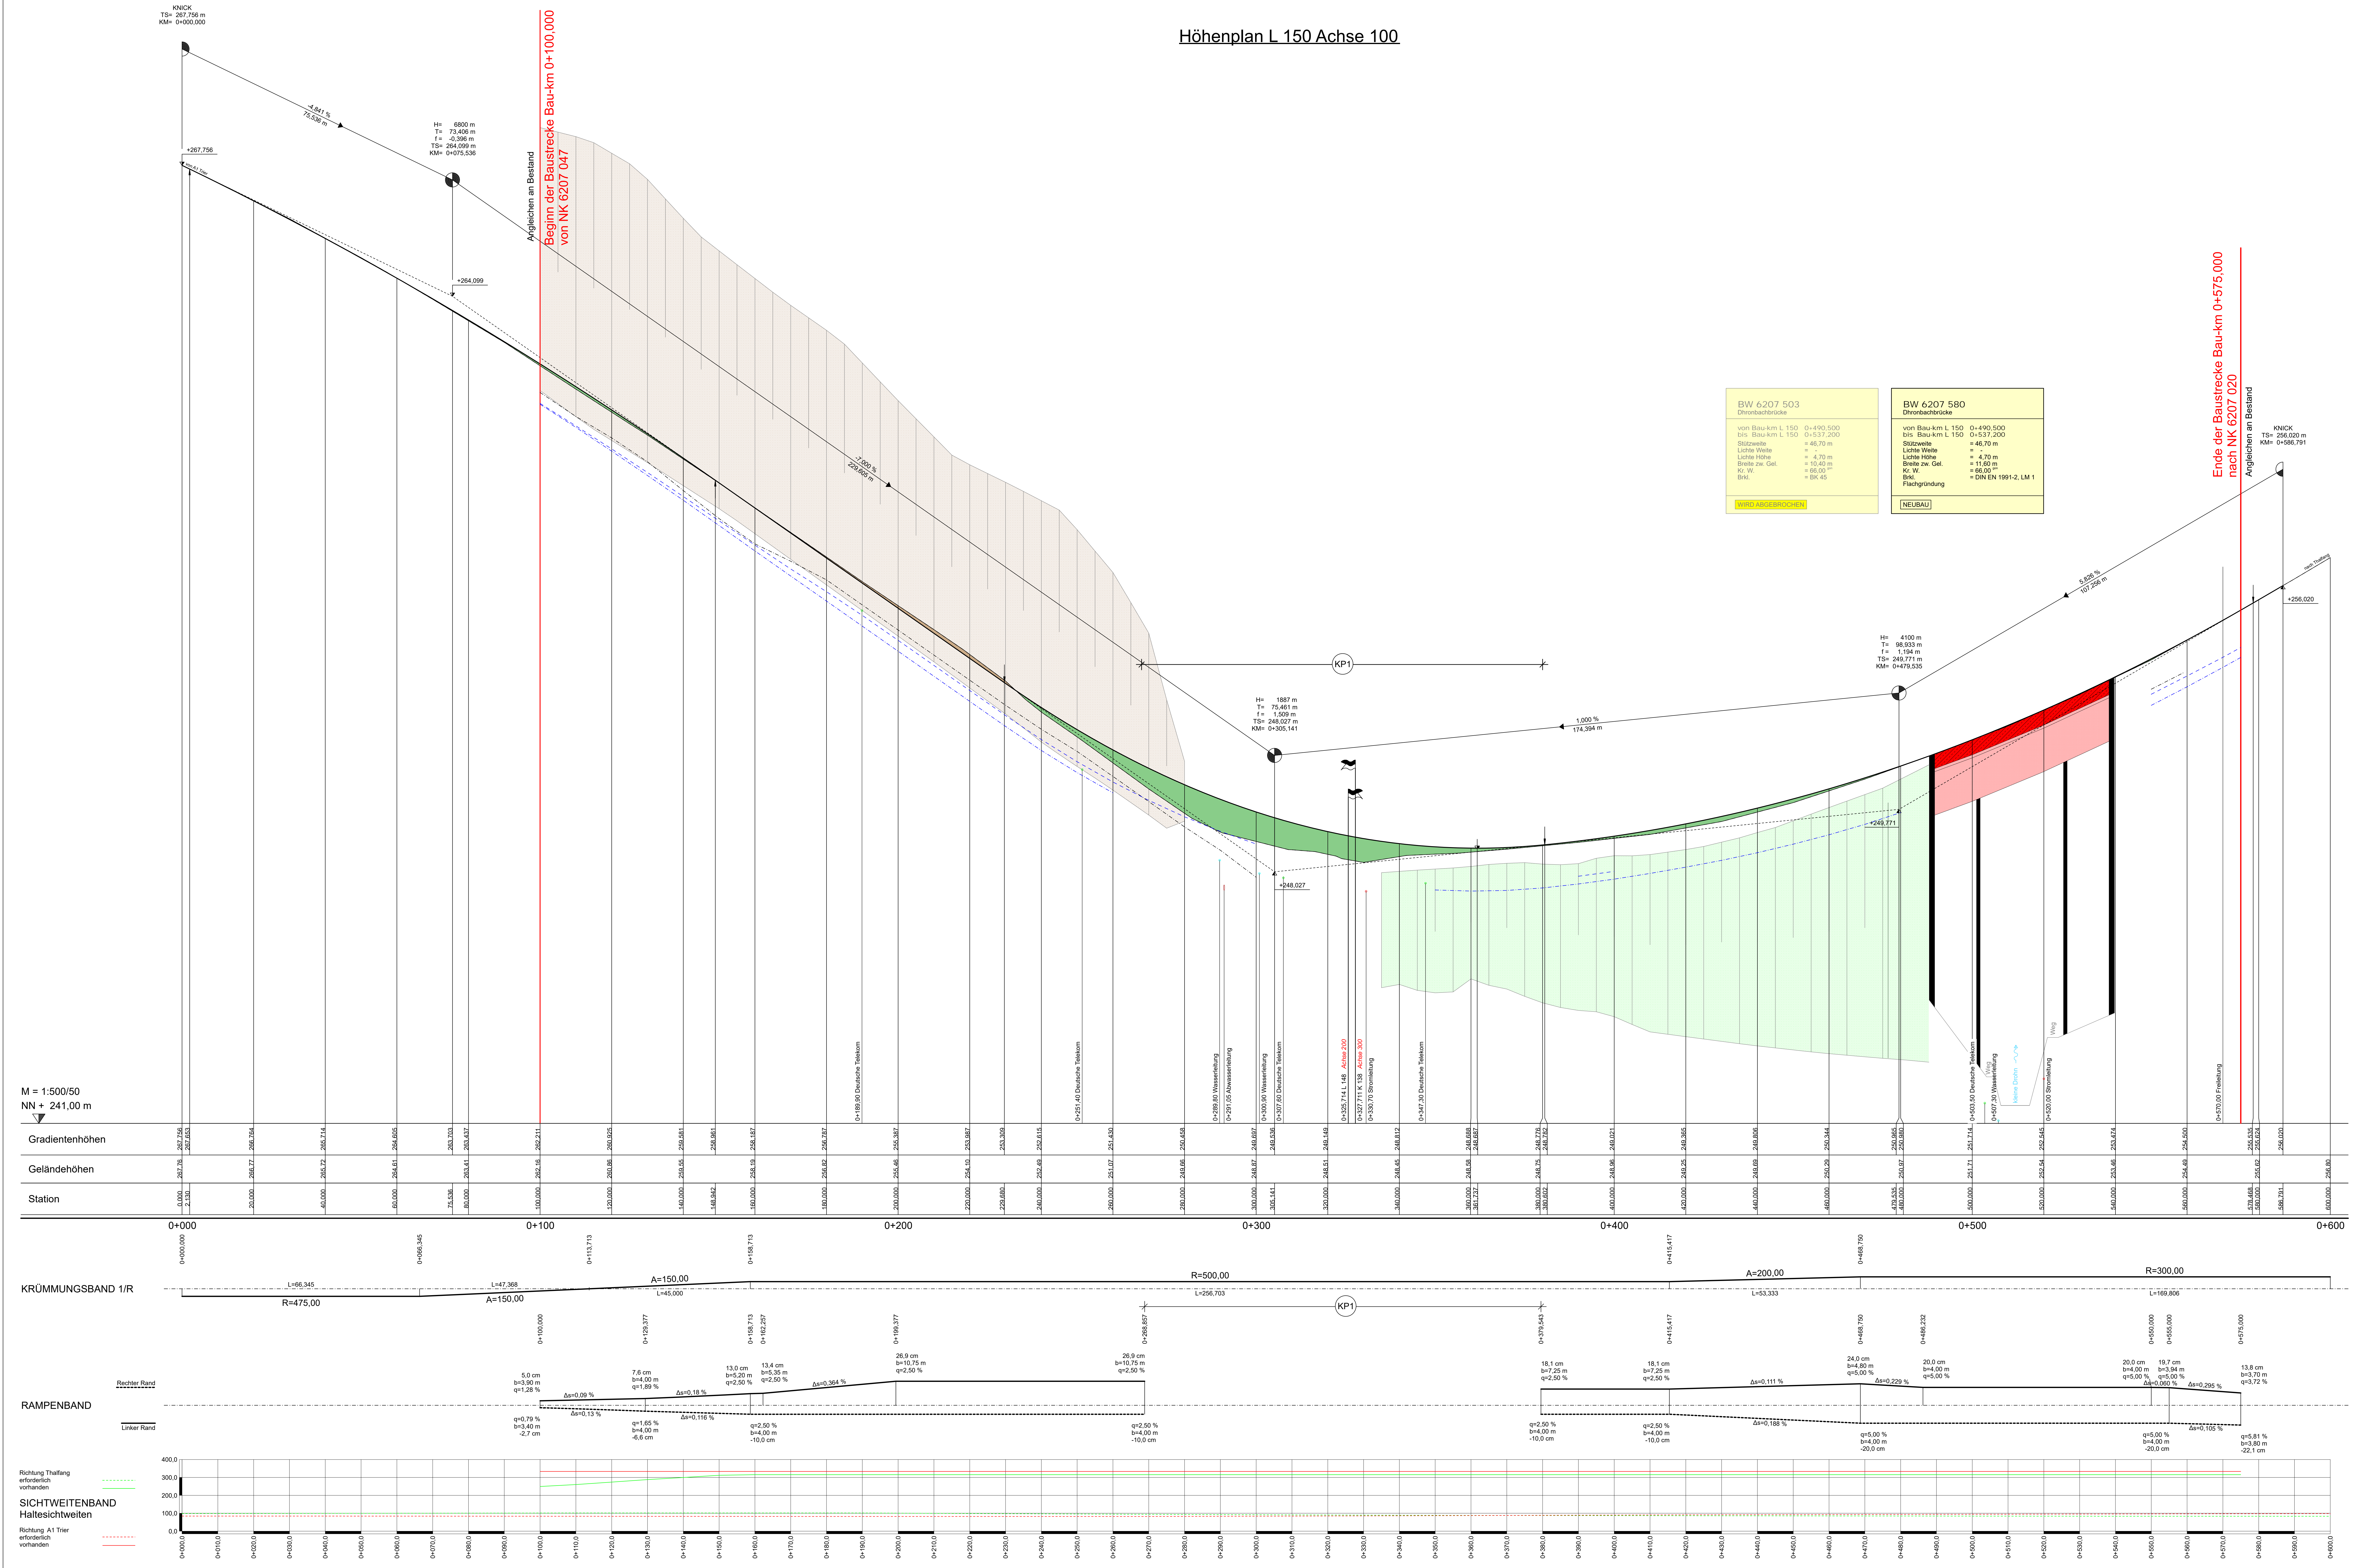

Zeichenerklärung

	Gradientenrichtung		Mide links
	Gradientenpunkt		Mide rechts
	Anfang / Ende der Wannenausrundung		Sickerleitung links
	Anfang / Ende der Kappenausrundung		Sickerleitung rechts
	Einschnitt		
	Damm Bestand		

Art der Änderung	Datum	Name
1		
2		
3		
4		

Entwurfsbearbeitung	Datum	Name
BSD	11/2020	Wilms
BSD	11/2020	Hoffmann T.
BSD	11/2020	Zick

Entwurfsbearbeitung	Datum	Name
LBM	16.11.2020	

FESTSTELLUNGSENTWURF

Strassenverwaltung: **RheinlandPfalz** | Untertage: 6 | Blatt-Nr.: 1
 Höhenplan L 150 (Achse 100)

PROJEKT-Nr.: | SAP-Nr.: | Maßstab: 1:500/50

L 150, L 148, K 138
 KP Budlicherbrücke

aufgestellt: 17.11.2020
 Test: den.17.11.2020

iv
 stv. Baustelleneinleiter