
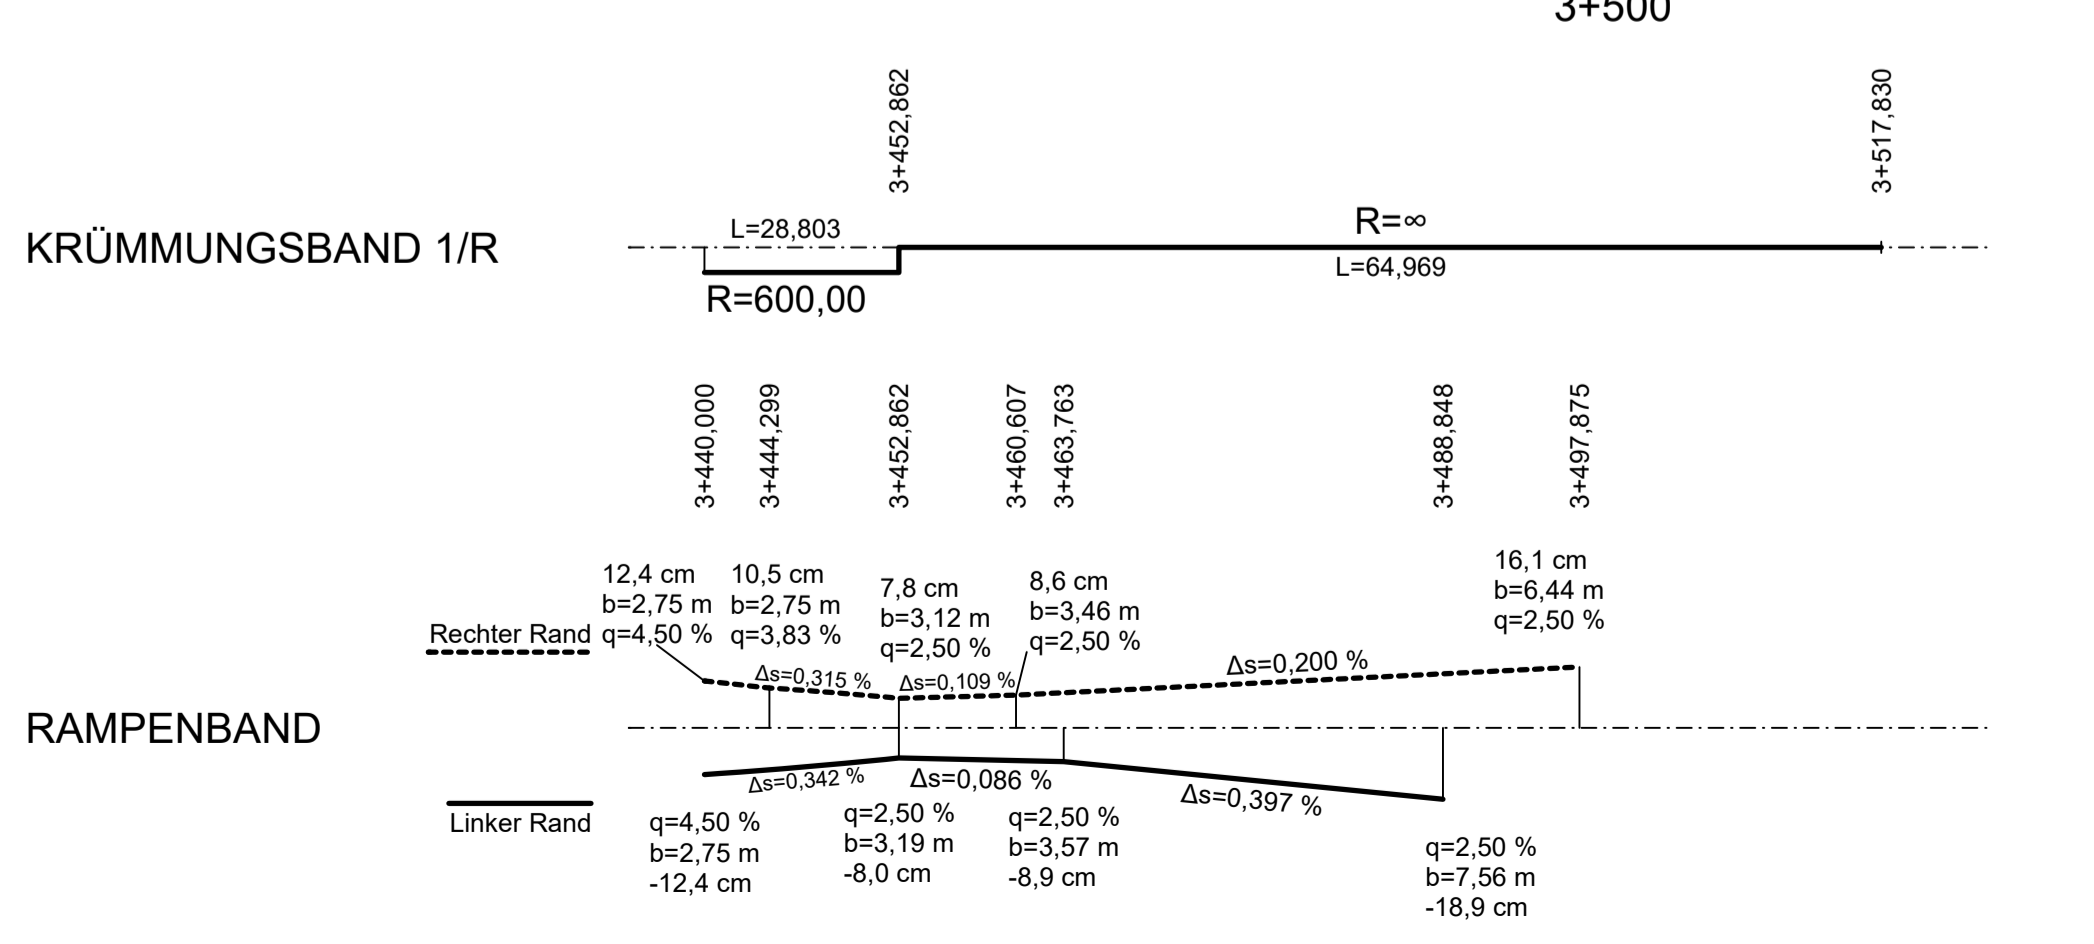



Höhenplan L 148 Süd Achse 200

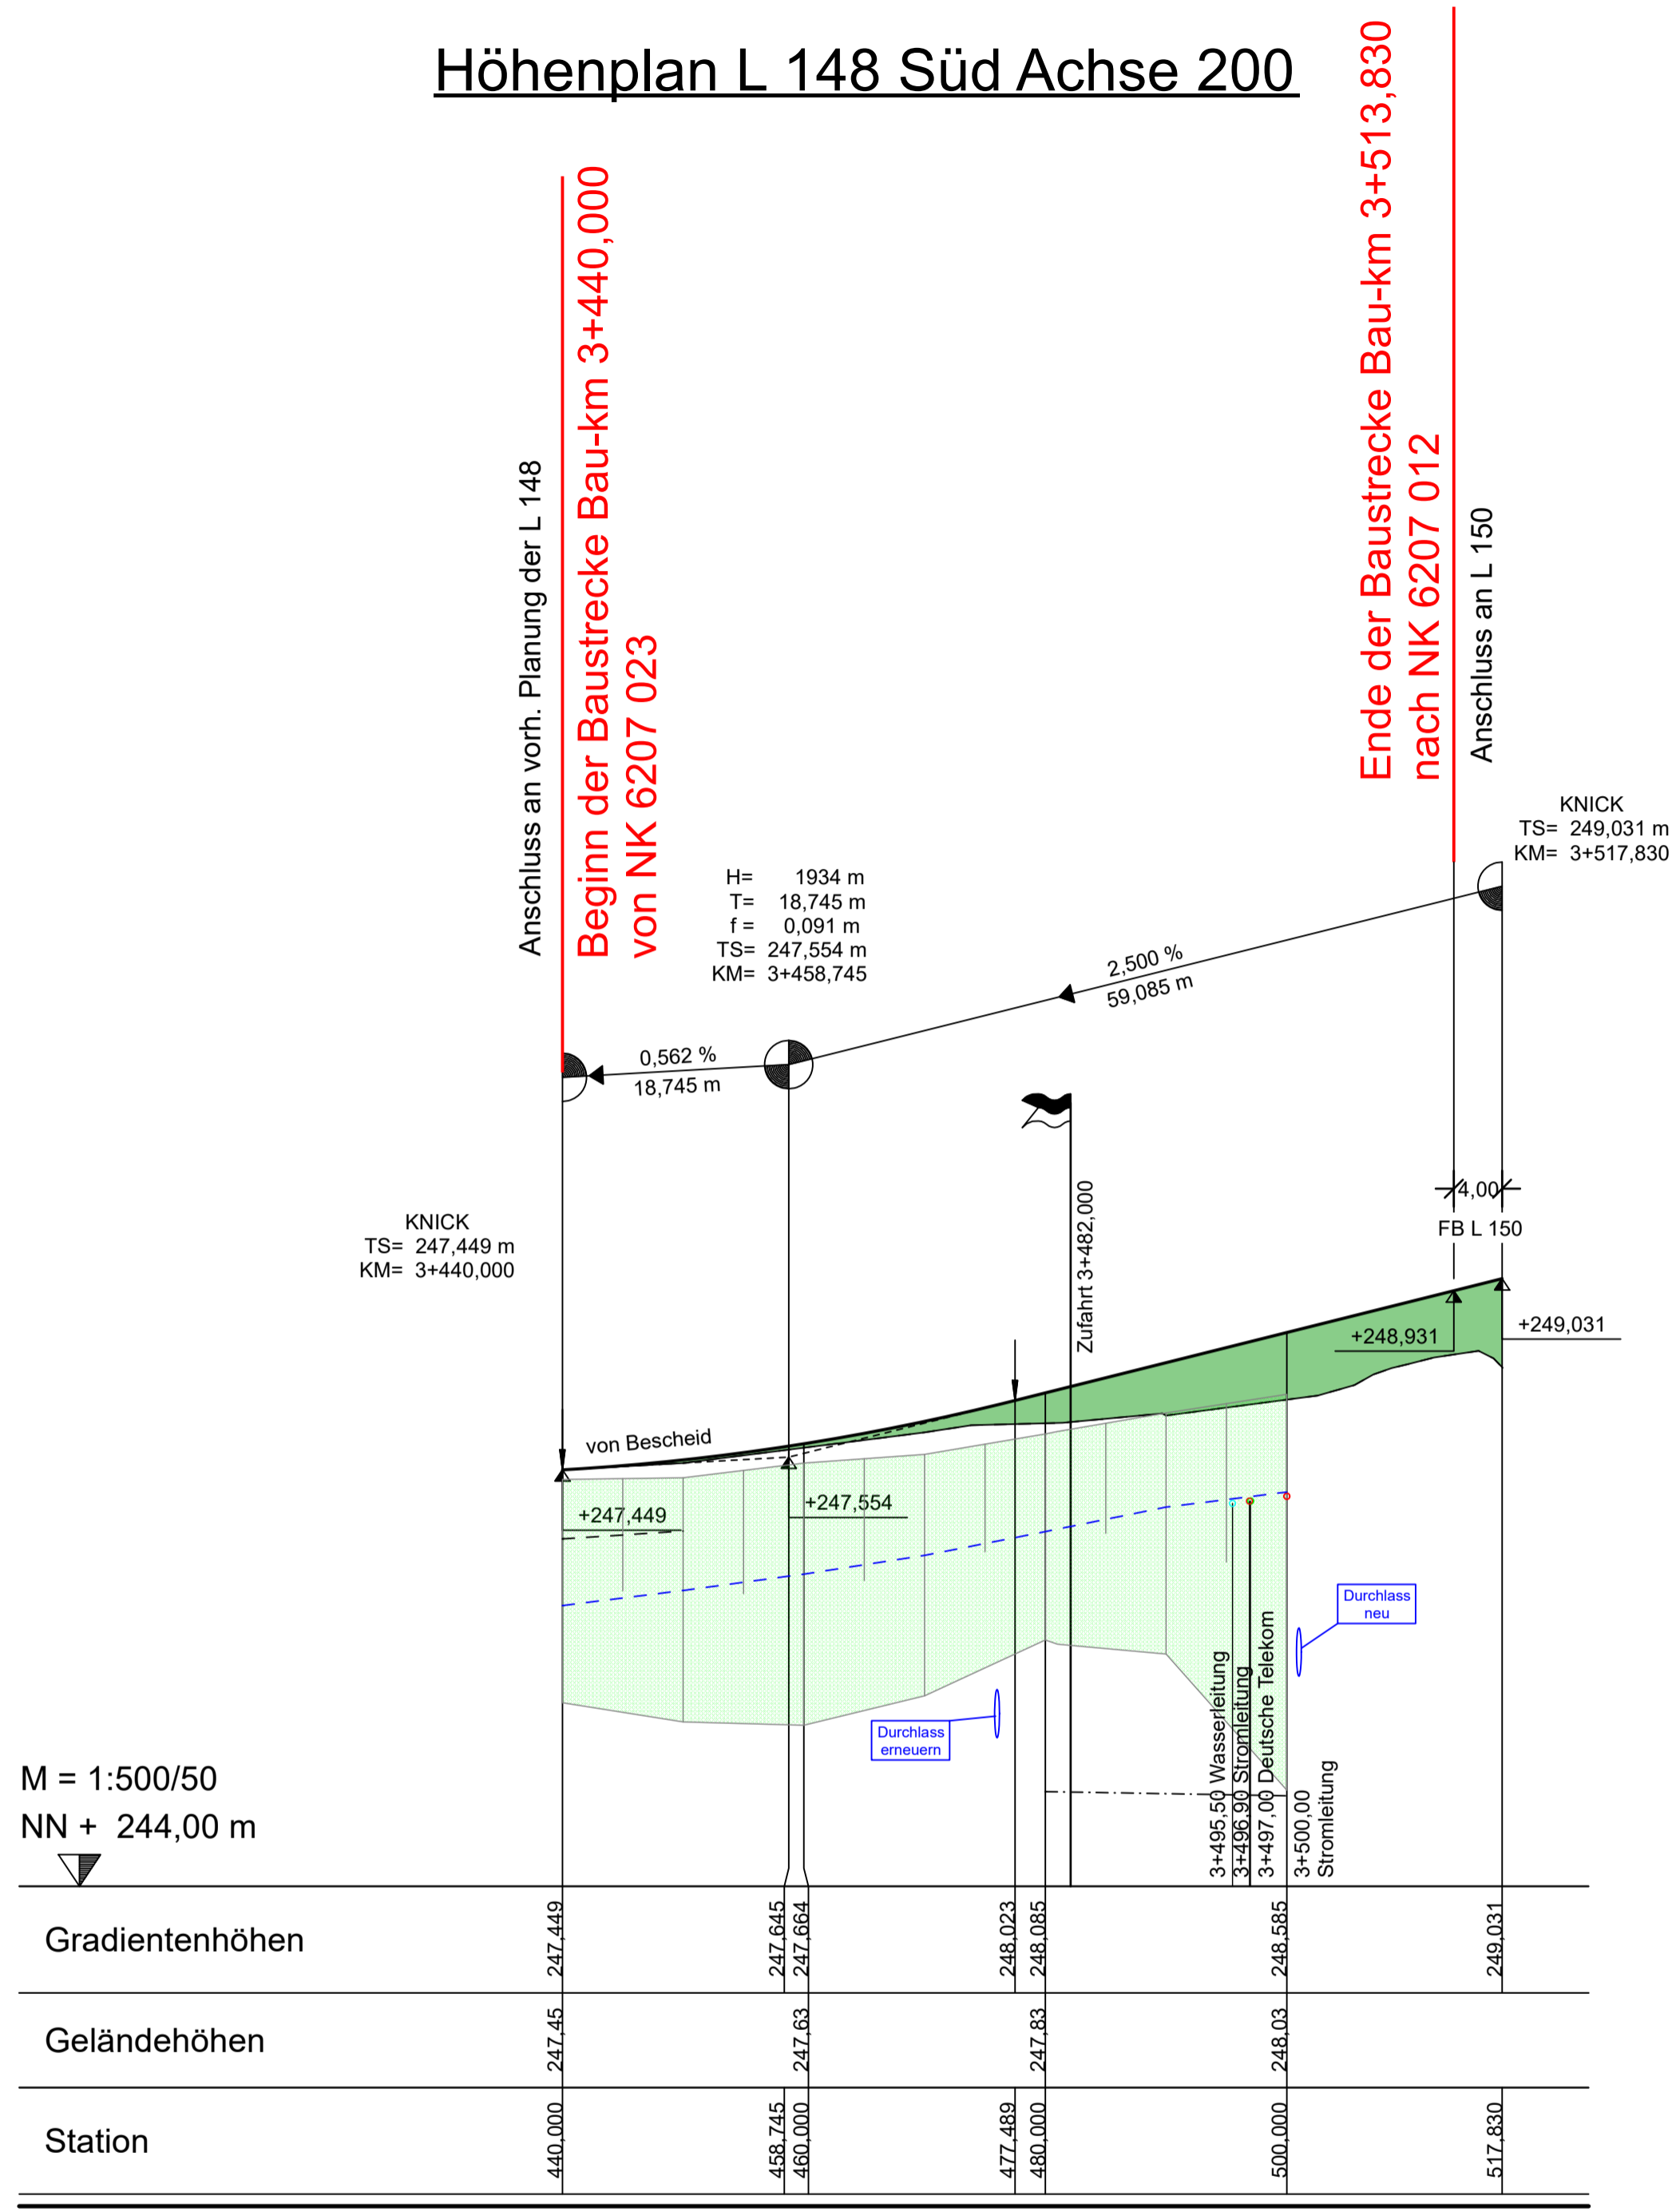

Zeichenerklärung

- Gradientenhochpunkt
- Gradiententiefpunkt
- Anfang / Ende der Wannenausrundung
- Anfang / Ende der Kuppenausrundung
- Einschnitt
- Damm
- Einschnitt Bestand
- Damm Bestand
- Mulde links
- Mulde rechts
- Sickerleitung links
- Sickerleitung rechts


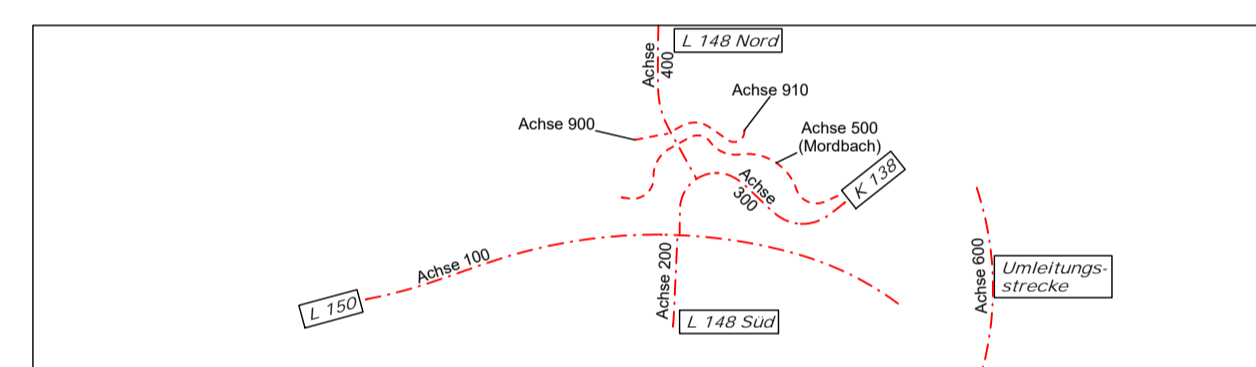

Nr.	Art der Änderung	Datum	Name
1	2	3	4

Entwurfsbearbeitung: **BARD+SAUTHER GMBH** BERATENDE INGENIEURE
 BSBI, Europaplatz 10, 66113 Saarbrücken, Tel: 0681/926 50-0, Fax: 0681/926 50-29, www.bs-bi.de

Projekt-Nr.: P01091006

bearbeitet:	11/2020	Willms
gezeichnet:	11/2020	Hoffmann T.
geprüft:	11/2020	J.P.

Entwurfsbearbeitung: **LBM** Landesbetrieb Mobilität Trier
 Däsbachstraße 15c, 54292 Trier, Tel.: 0651/9796-0, Fax: 0651/9796-1480

bearbeitet:		
gezeichnet:		
geprüft:	16.11.2020	

FESTSTELLUNGSENTWURF

Straßenbauverwaltung: **Rheinland-Pfalz**

Unterlage: 6 Blatt-Nr.: 2
 Höhenplan L 148 Süd (Achse 200)

PROJIS-Nr.: SAP-Nr.: Maßstab: 1:500/50

L 150, L 148, K 138
 KP Büdlicherbrück

aufgestellt: Trier, den 17.11.2020

[Signature]
 stv. Dienststellenleiter