Längsschnitt Mordbach Achse 500

BW 6207 575
Mordbachbrücke

Bau-km L 148 0+161,813
Bau-km Bach 0+084,431

Stützweite = 4,10 m
Lichte Weite zw. WL = 3,45 m
Lichte Höhe = 2,50 m
Breite zw. Gel. = -
Kr. W. = 100,00 gon
Brkl. = DIN EN 1991-2, LM 1
Flachgründung

NEUBAU

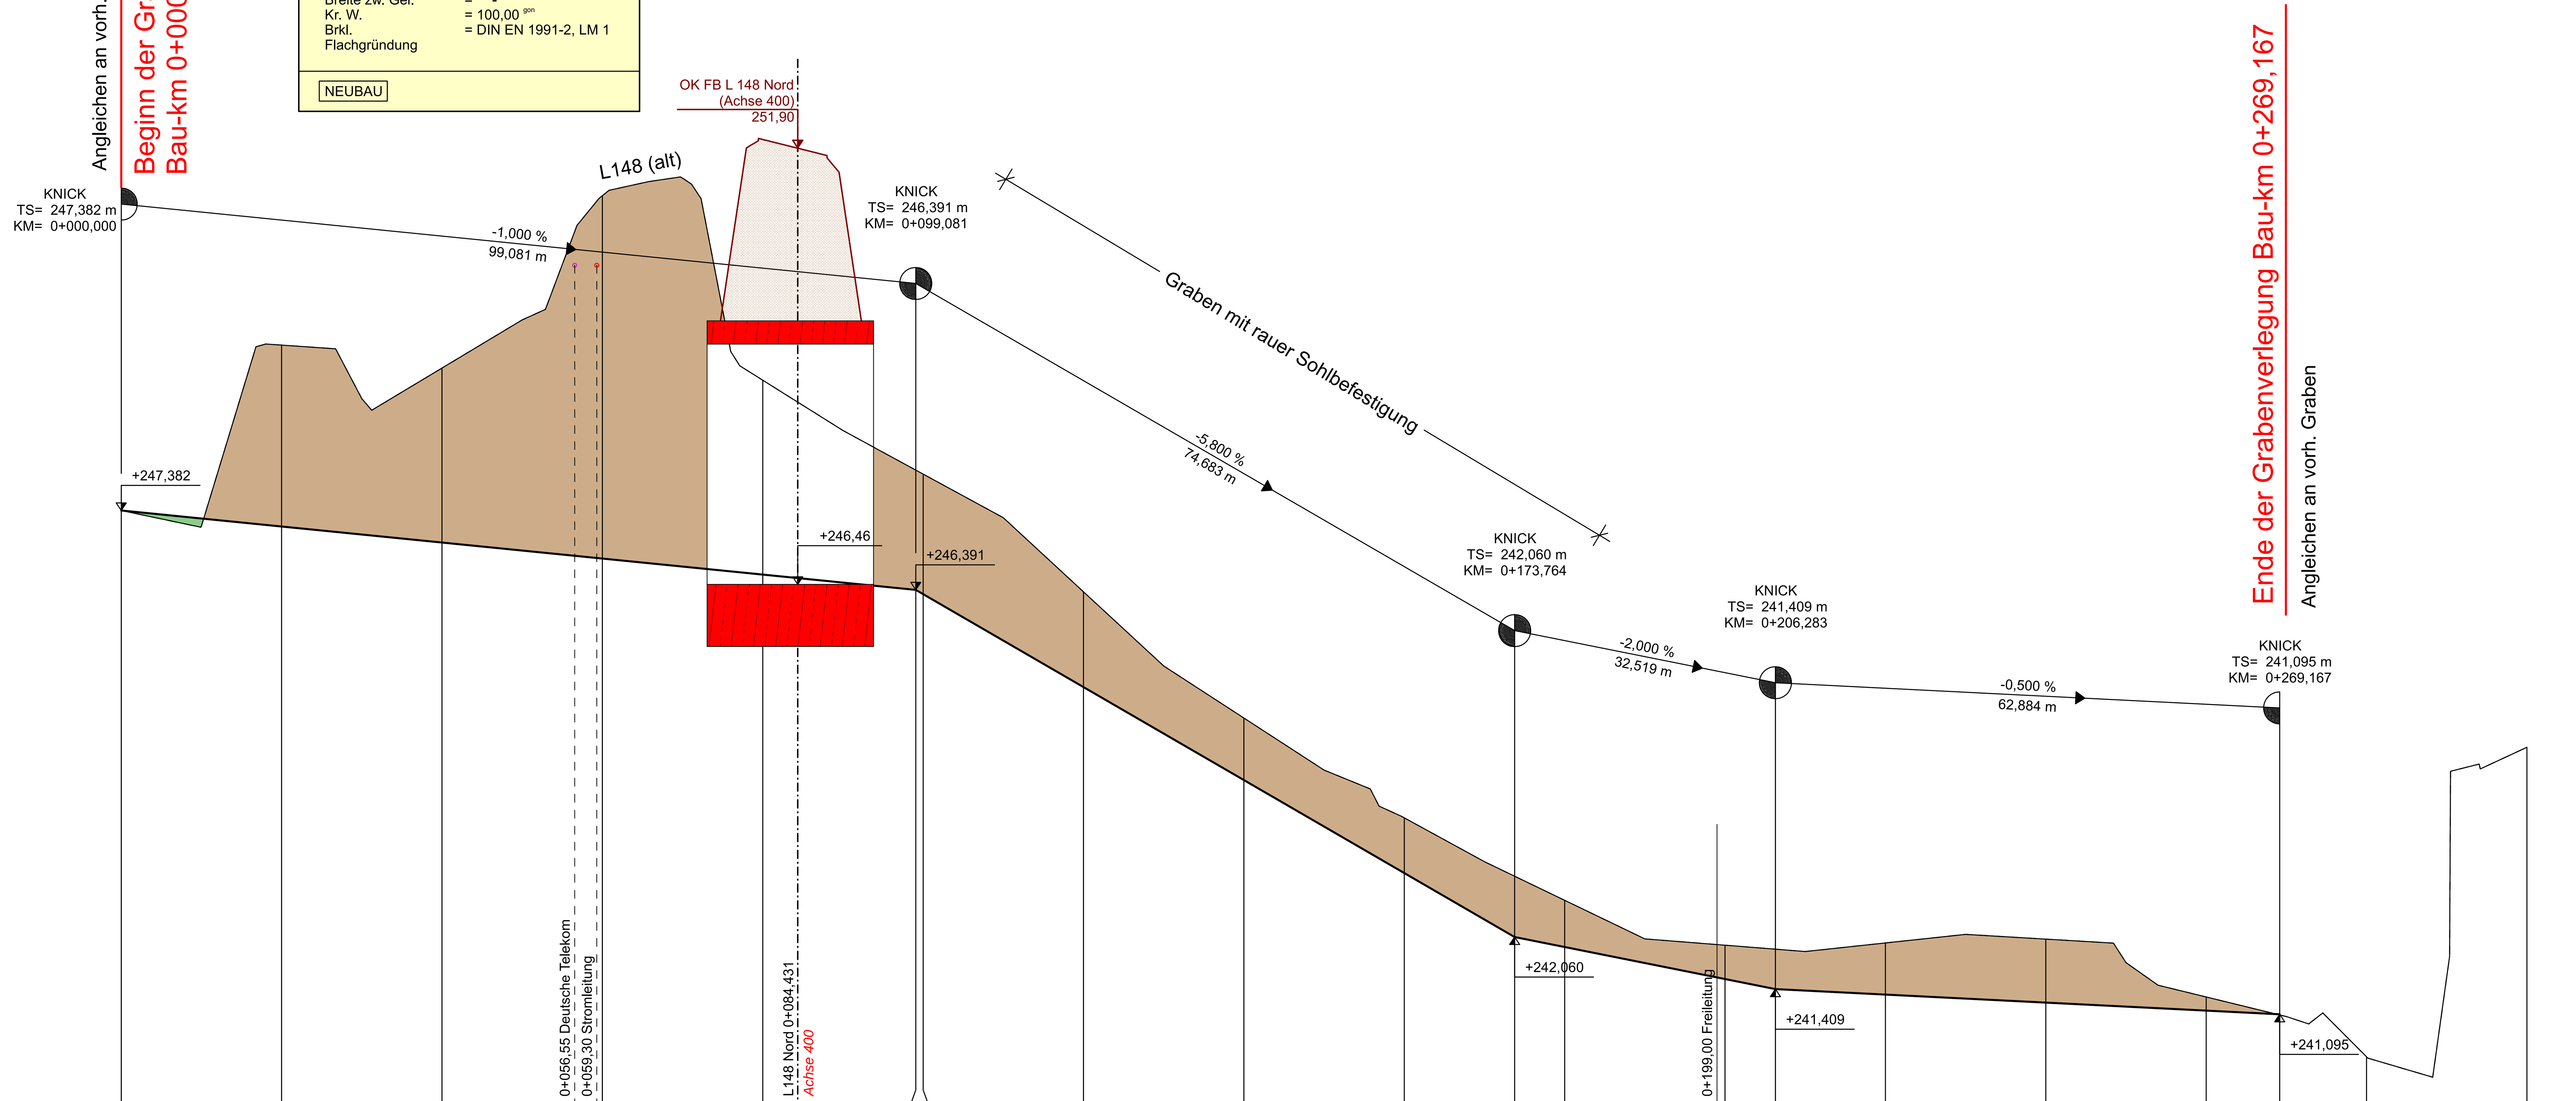

M = 1:500/50
NN + 240,00 m

Station	Gradientenhöhen	Geländehöhen
0,000	247,382	247,38
20,000	247,182	249,45
40,000	246,982	249,16
60,000	246,782	251,31
80,000	246,582	249,01
99,081	246,391	
100,000	246,338	247,84
120,000	245,178	246,37
140,000	244,018	244,79
160,000	242,858	243,55
173,764	242,060	
180,000	241,935	242,52
200,000	241,535	241,96
206,283	241,409	
220,000	241,341	241,99
240,000	241,241	242,03
260,000	241,141	241,31
269,167	241,095	
280,000		240,56
300,000		244,43

0+000 0+100 0+200 0+300

Zeichenerklärung

- Gradientenhochpunkt
- Gradiententiefpunkt
- Anfang / Ende der Wannenausrundung
- Anfang / Ende der Kuppenausrundung

H= 9500 m
T= 134.779 m
f= 0.956 m
TS= 69.654 m
KM= 1+167.746
-0.282 % 590.319 m
2.555 % 290.754 m

Tangentenschnittpunkt mit Angabe der Tangentenlängsneigung in %, Abstand zum nächsten Tangentenschnittpunkt, Halbmesser Tangentenlänge, Stichmaß, Station und Höhe des Tangentenschnittpunktes

- Einschnitt
- Damm
- Einschnitt Bestand
- Damm Bestand
- Mulde links
- Mulde rechts
- Sickerleitung links
- Sickerleitung rechts

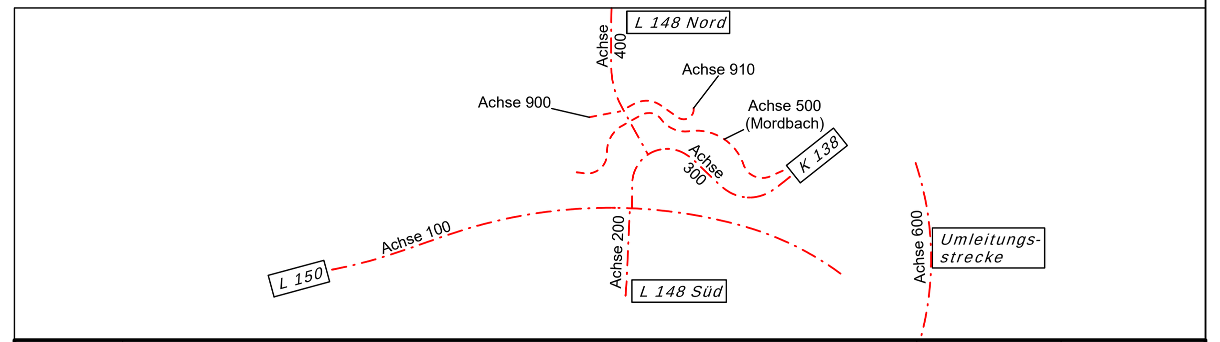

Nr.	Art der Änderung	Datum	Name
c			
b			
a			

Entwurfsbearbeitung:
BSBI BARD+SAUTHER GMBH BERATENDE INGENIEURE
Europaallee 10, 66113 Saarbrücken, Tel. 0681/926 50-0, Fax 0681/926 50-29, mail@bs-bi.de, www.bs-bi.de

Projekt-Nr.: P01091006

	Datum	Name
bearbeitet:	11/2020	Willms
gezeichnet:	11/2020	Hoffmann T.
geprüft:	11/2020	[Unterschrift]

Entwurfsbearbeitung:
LBM
Landesbetrieb Mobilität Trier
Dasbachstraße 15c
54292 Trier
Tel.: 0651/9796-0
Fax: 0651/9796-1480

	Datum	Name
bearbeitet:		
gezeichnet:		
geprüft:	16.11.2020	[Unterschrift]

FESTSTELLUNGSENTWURF

Straßenbauverwaltung: RheinlandPfalz

Unterlage: 6.1 Blatt-Nr.: 1
Höhenplan Mordbach (Achse 500)

PROJIS-Nr.: SAP-Nr.: Maßstab: 1:500/50

L 150, L 148, K 138
KP Büdlicherbrück

aufgestellt:
Trier, den 17.11.2020
i.V. [Unterschrift]
stv. Dienststellenleiter

R:\CARD84\L150-Buedlich > P061-01.PLT > P061-01 02.11.20 Sc

93,5 cm x 40,6 cm = 0,380 m²

CARD/1