


Y 32347984.077  
X 5515757.866

Y 32348538.546  
X 5515735.681

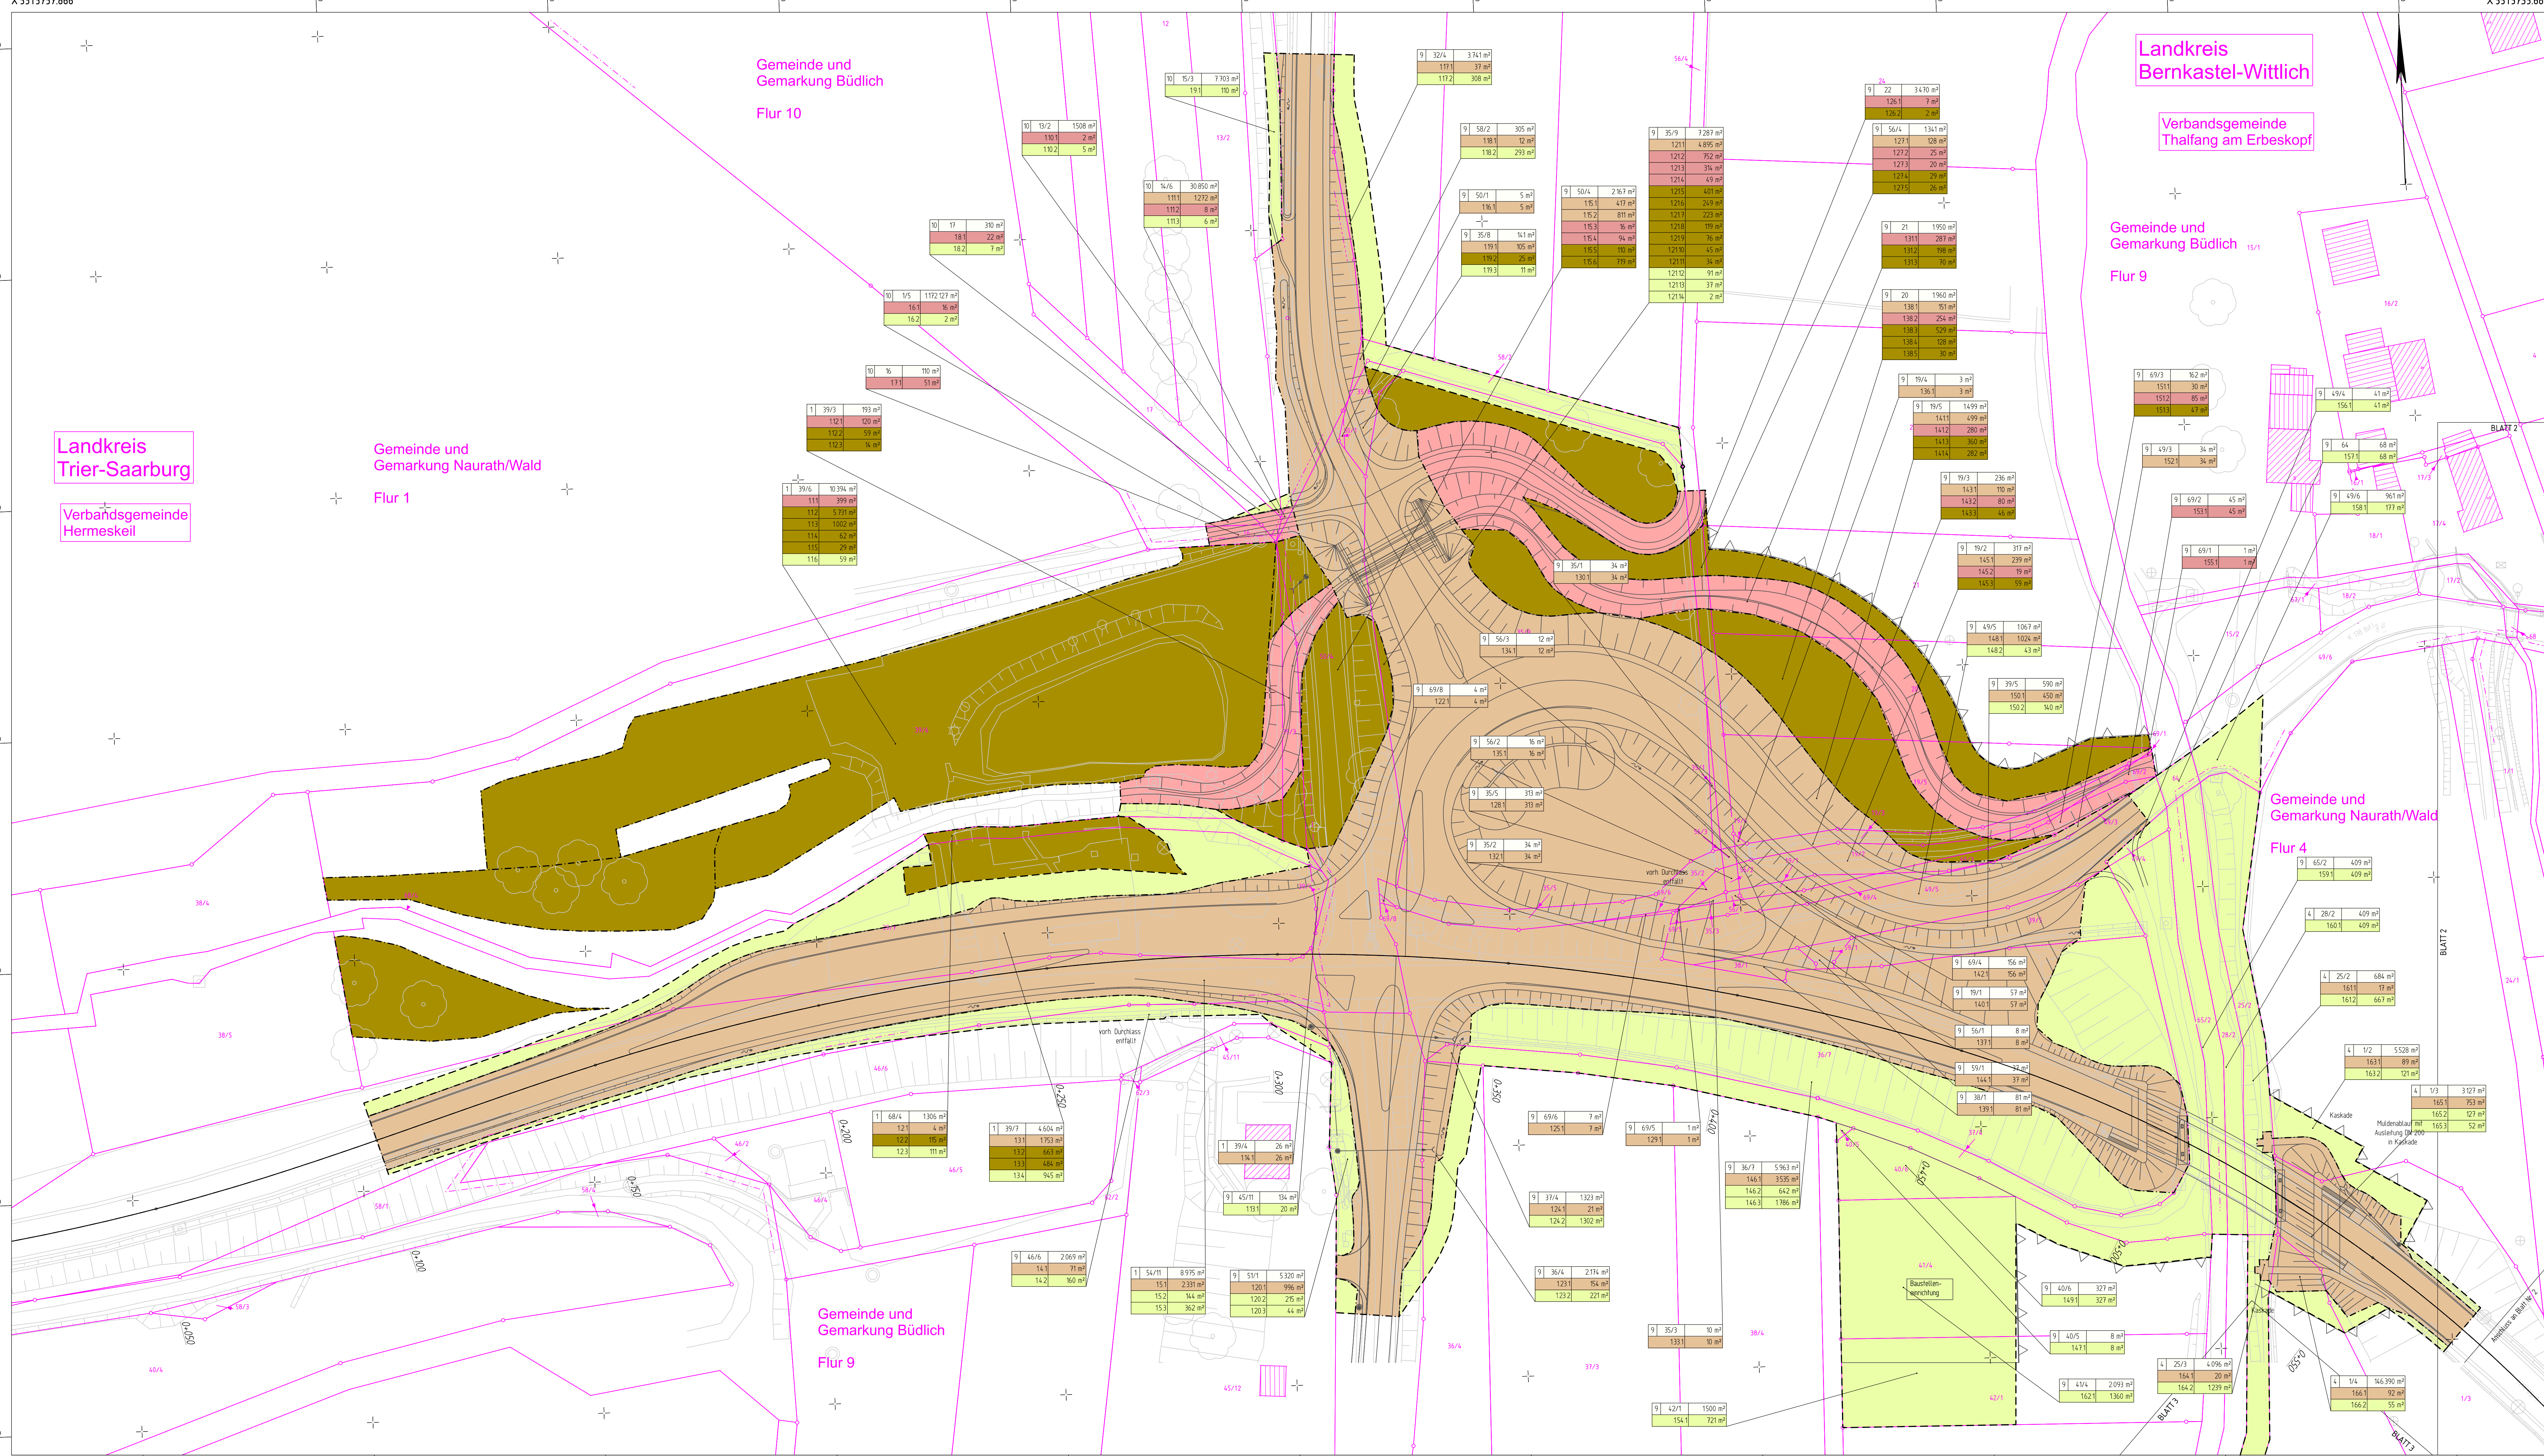

**ZEICHNERKLÄRUNG**

**Kataster**

- Flurstücksgrenze
- Flurgrenze
- Gemarkungsgrenze
- Kreisgrenze
- Landes-/Bundesgrenze
- 441/1 Flurstücknummer
- Flur 2 Flurnummer
- Gemarkung
- Gebäude

**Grunderwerb**

- zu erwerbende Fläche für den Straßenbau
- zu erwerbende Fläche für Dritte
- zu erwerbende Fläche für die Landespflege
- vorübergehend in Anspruch zu nehmende Fläche

**Planung**

- Achse
- Achsenpunktbeschriftung

**Flur/Flurstück-Größe des Flurstückes**

**Id. Nr. im GE-Verzeichnis/Größe der Teilfläche**

**1. Grunderwerbplan**

**300 Id. Nr. des betroffenen Flurstückes**

**1 Teilfläche eines Flurstückes**

Landkreis  
Trier-Saarburg

Gemeinde und  
Gemarkung Naurath/Wald

Landkreis  
Berncastel-Wittlich

Gemeinde und  
Gemarkung Büdlich

Gemeinde und  
Gemarkung Naurath/Wald

Gemeinde und  
Gemarkung Büdlich

Gemeinde und  
Gemarkung Büdlich

c	b	a	Art der Änderung		Datum	Name
Nr.						

Entwurfsbearbeitung:		Projekt-Nr.: P01091006	
<b>BARD+SAUTHER GMBH</b> <b>BERATENDE INGENIEURE</b>		Datum	Name
		11/2020	Hoffmann T.
		gezeichnet:	11/2020 Hoffmann T.
		geprüft:	11/2020 <i>JRM</i>

Entwurfsbearbeitung:		Datum		Name	
<b>LBM</b>	Landesbetrieb Mobilist				
	Trier, Dachschastraße 15c	165/1	163/3	165/2	127/1
	54292 Trier	165/1	165/3	165/3	52/1
	Tel.: 0651/9796-0				
	Fax: 0651/9796-1480	geprüft:	01.08.2023		<i>JRM</i>

**FESTSTELLUNGSENTWURF**

Straßenbauverwaltung:		Unterlage: 10.1 Blatt-Nr.: 1	
		Grunderwerbsplan	
PROJIS-Nr.:	SAP-Nr.:	Maßstab: 1:500	

L 150, L 148, K 138  
KP Büdlicherbrück

aufgestellt: 15.08.2023

Trier, den 15.08.2023

*JRM*

Dienststellenleiter

Y 32347971.601  
X 5515446.062

Y 32348526.070  
X 5515423.877