


Hellerstr. - Süd

(Achse 4)

Bauanfang Bau-km 0+004.202



Bauende Bau-km 0+189.703

Zuf. Fa. CPS und Hs. 40 (Achse 4)

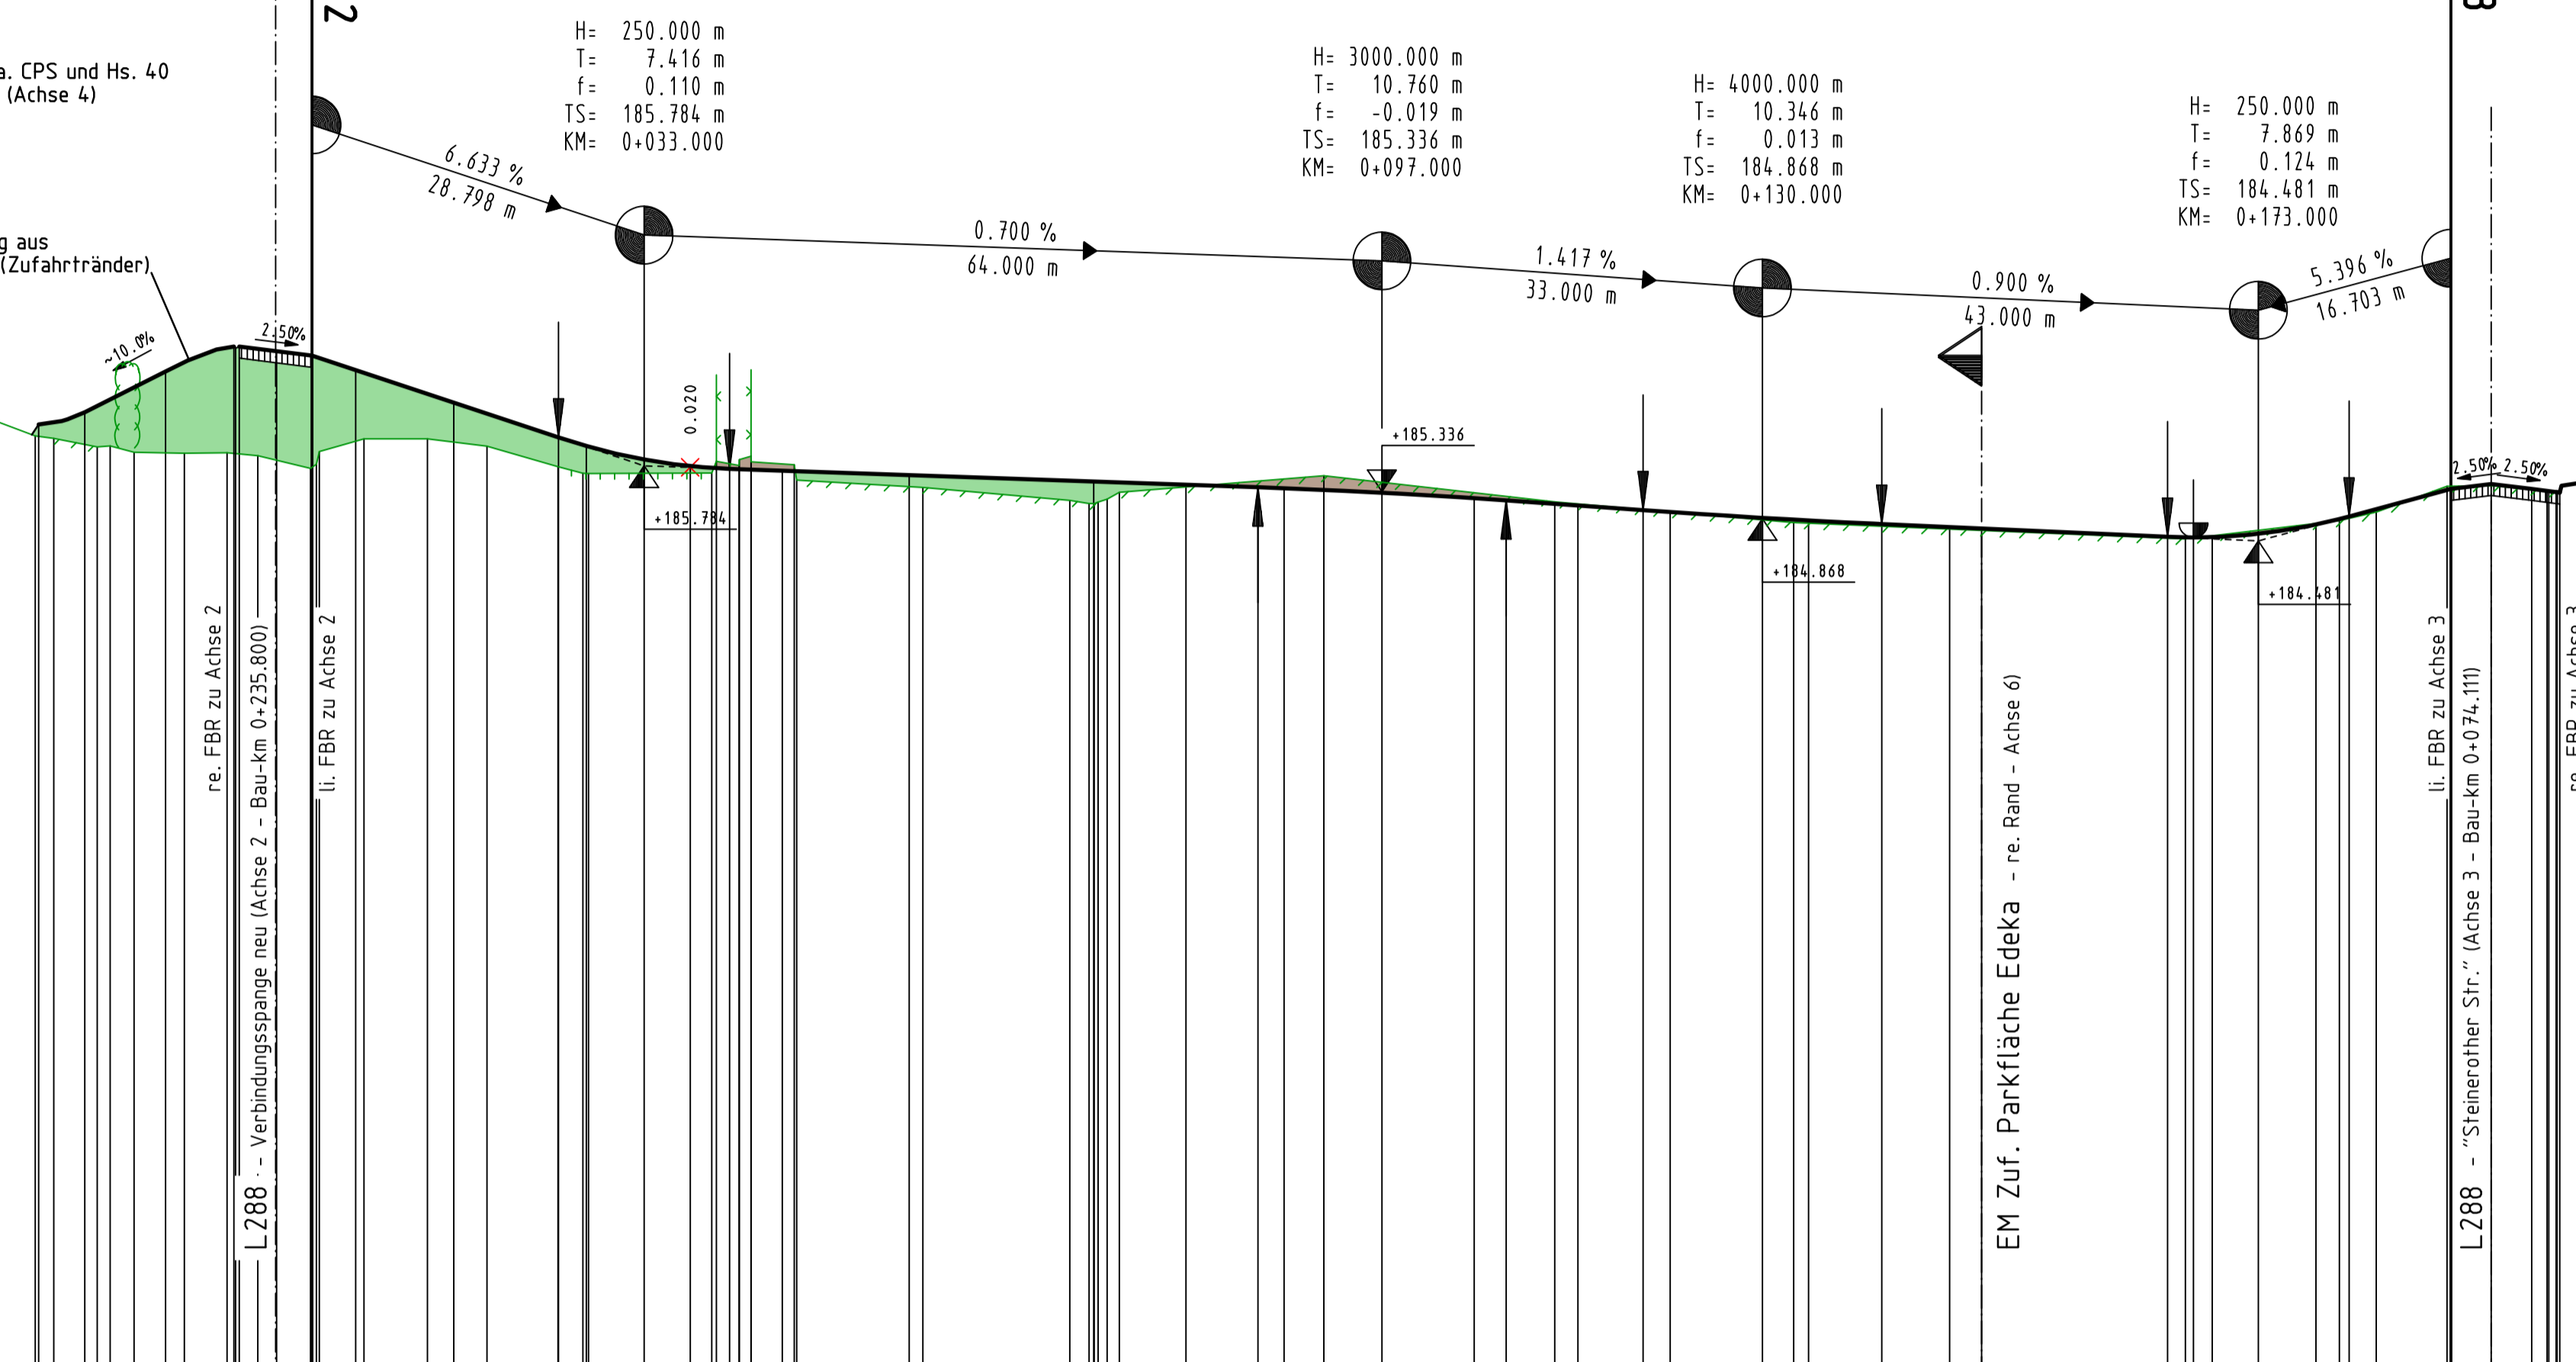

M = 1:500/100
NN 170.00


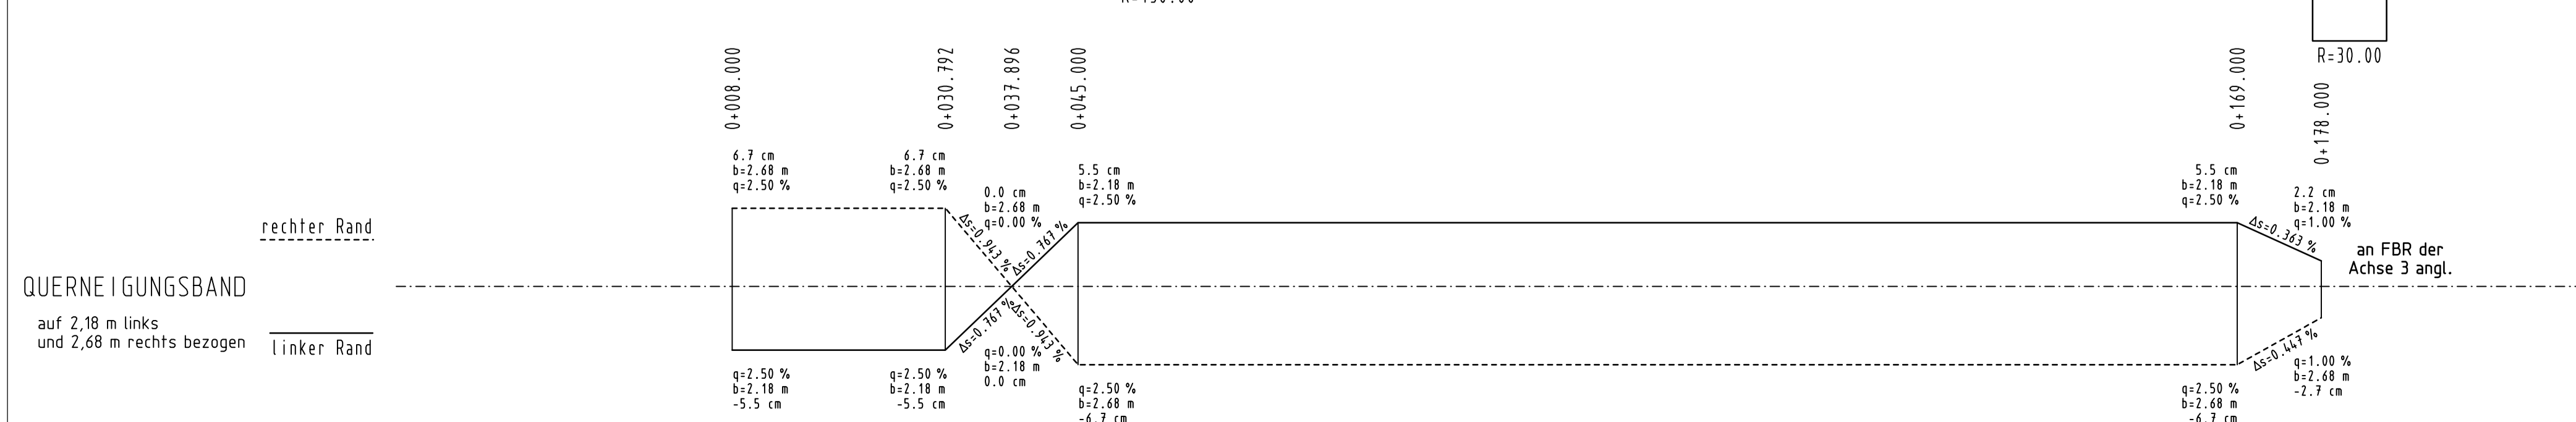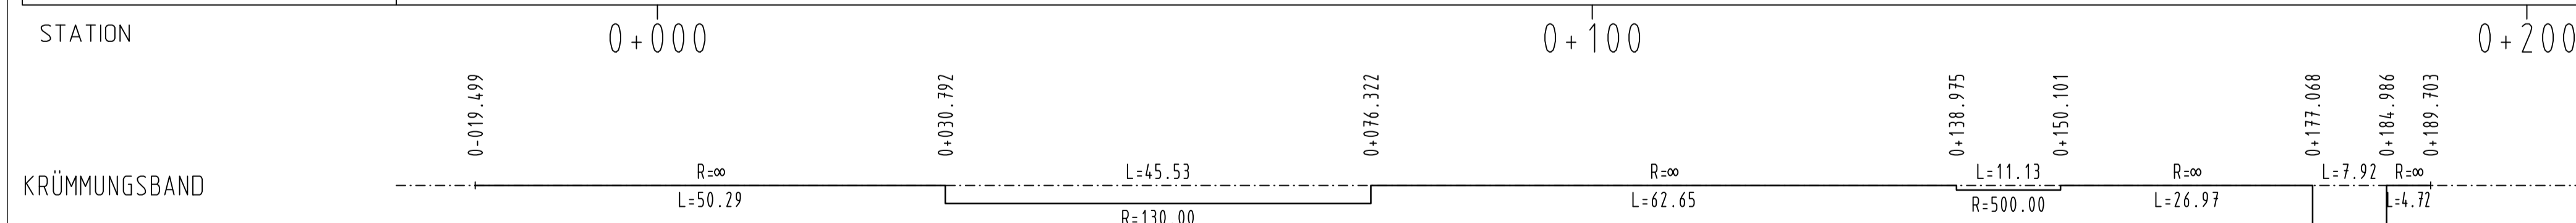


Hellerstr. - Nord

(Achse 5)

Bauanfang Bau-km 0+003.500


Bauende Bau-km 0+027.300

H= 500.000 m
T= 6.623 m
f= -0.044 m
TS= 185.429 m
KM= 0+010.124

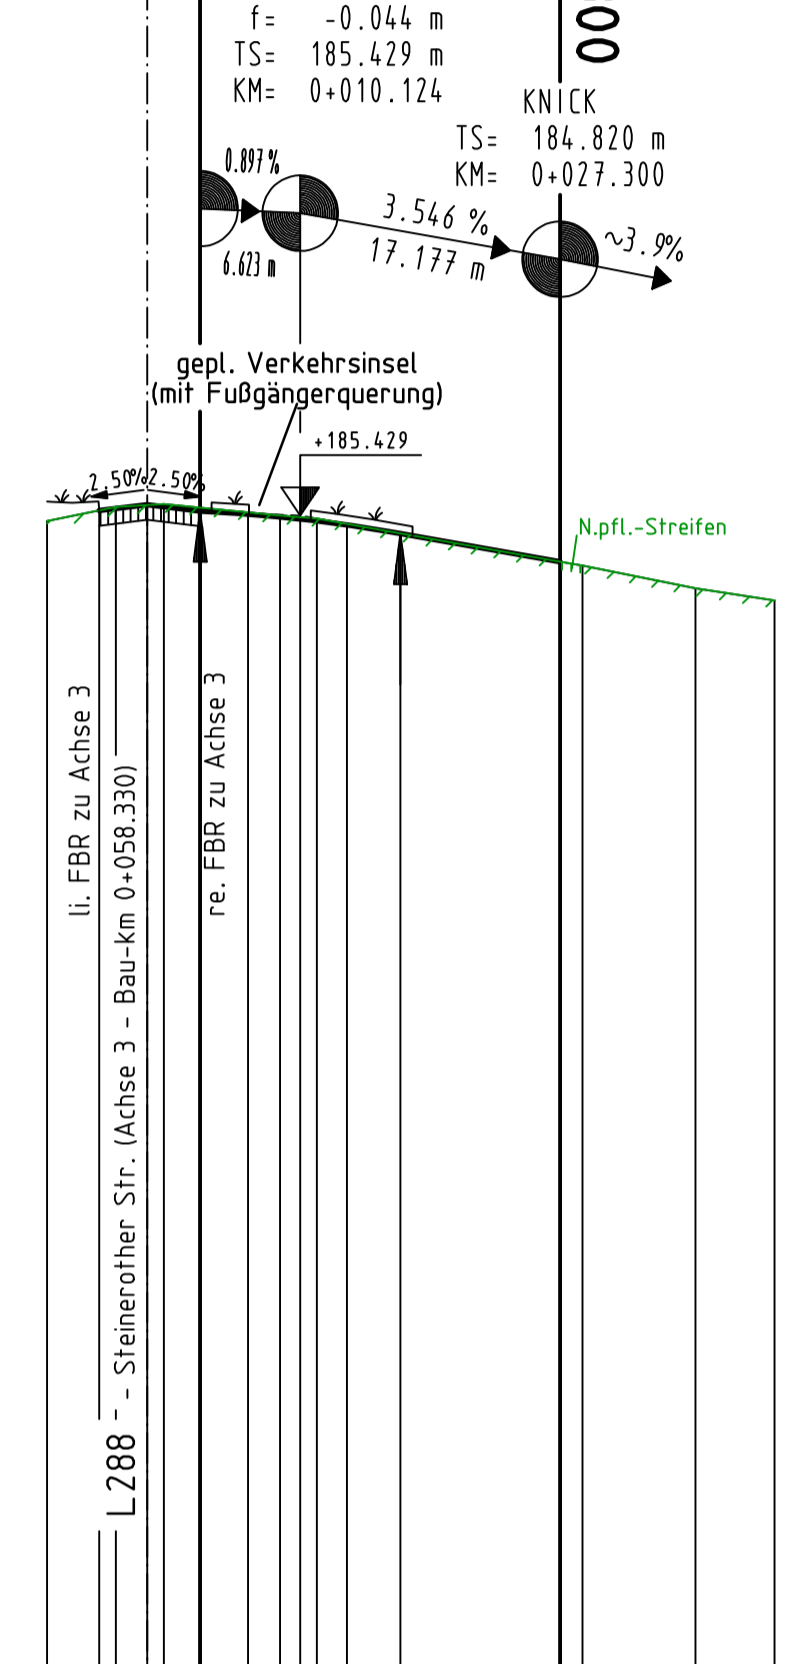

M = 1:500/100
NN 170.00


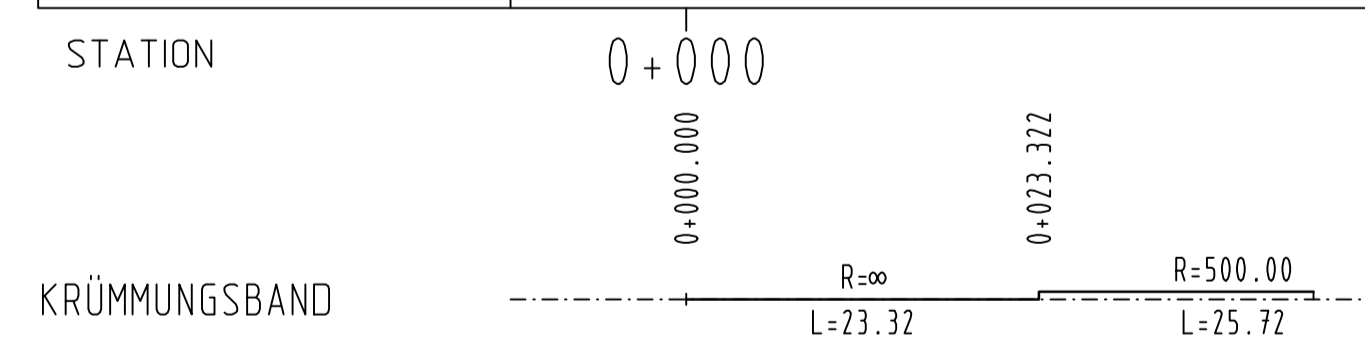

| c | b | a | Nr. | Art der Änderung | Datum | Name |
|---|---|---|-----|------------------|-------|------|
| | | | | | | |

Entwurfsbearbeitung: Ingenieurbüro HWH im Süden Kampen 1 57074 Siegen Tel.: 0271 / 21698 Fax: 0271 / 3184.734 E-Mail: HWH-Siegen@online.de

Projekt-Nr.: 14-12-0038

| Datum | Name |
|-------|--------|
| 3/18 | HU |
| 3/18 | Wei/He |

Entwurfsbearbeitung: Landesbetrieb Mobilität Diez Goethestraße 9 65582 Diez Tel.: 06432/92006-0 Fax: 06432/92006-5999

| Datum | Name |
|-------|------|
| | |

Feststellungsentwurf

Strassenbauverwaltung Rheinland-Pfalz

Unterlage: 6 Blatt-Nr.: 4 (5)
HÖHENPLAN
"Hellerstr." - Süd (Achse 4) und - Nord (Achse 5)

PROJIS-Nr.: SAP-Nr.: A.32-05-0043.017 Maßstab: 1500/100

Neubau Hellerkreis (L280/L288) in Betzdorf
von Bau-km bis Bau-km (von Stat. km bis km)
L280: 0+000,0 bis 0+287,7 (ca. 0,287 bis 0,000)
0+287,7 bis 0+368,5 (ca. 0,181 bis 0,100)
L288: 0+000,0 bis 0+154,0 (ca. 0,002 bis 0,156)

aufgestellt: 31.01.2019
Diez, den 
Dienststellenleiter