


L780AKT - PROF8_2_PLT - 23.03.18 - M 1:100

Feststellungsentwurf


Ingenieurbüro HWH Im Sillen Kampen 1 57074 Siegen Tel. 0271/2498	Datum	Name
	bearb. 3/18	HU
	gez. 3/18	MW/RS
	gepr.	
Landesbetrieb Mobilität Diez		
Neubau Hellerkreisel (L280/L288) in Betzdorf		
Maßnahmen Nr.: A. 14-12-0038		
Bau-km 0+000 bis 0+368,5 - L280	Unterlage Nr. 8.1	
Bau-km 0+000 bis 0+54,0 - L288	Blatt Nr. 8.4	
Querschnitt/Wasserspiegel:	Achse #	Maßstab
Bau-km 0+651.500	Heller	1:100
gesehen		

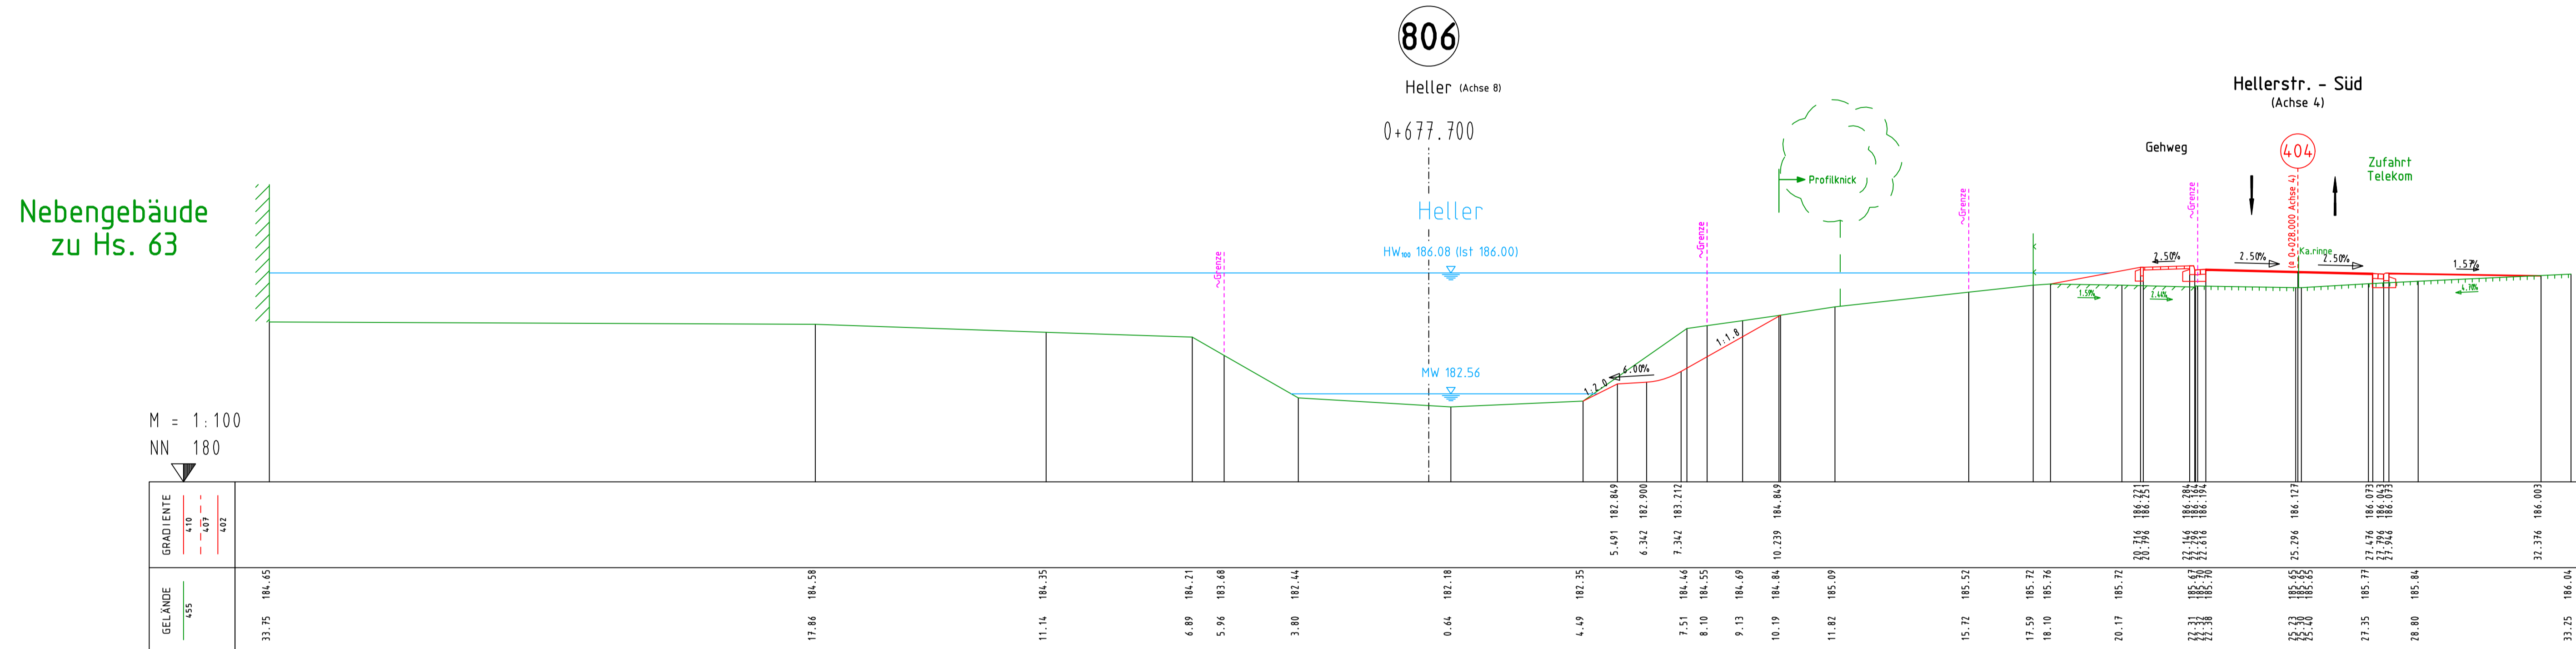

L780AKT - PROF8_2_PLT - 23.03.18 - M 1:100

Feststellungsentwurf


Ingenieurbüro HWH Im Sillen Kampen 1 57074 Siegen Tel. 0271/2498	Datum	Name
	bearb. 3/18	HU
	gez. 3/18	MW/RS
	gepr.	
Landesbetrieb Mobilität Diez		
Neubau Hellerkreisel (L280/L288) in Betzdorf		
Maßnahmen Nr.: A. 14-12-0038		
Bau-km 0+000 bis 0+368,5 - L280	Unterlage Nr. 8.1	
Bau-km 0+000 bis 0+54,0 - L288	Blatt Nr. 8.5	
Querschnitt/Wasserspiegel:	Achse #	Maßstab
Bau-km 0+677.700	Heller	1:100
gesehen		

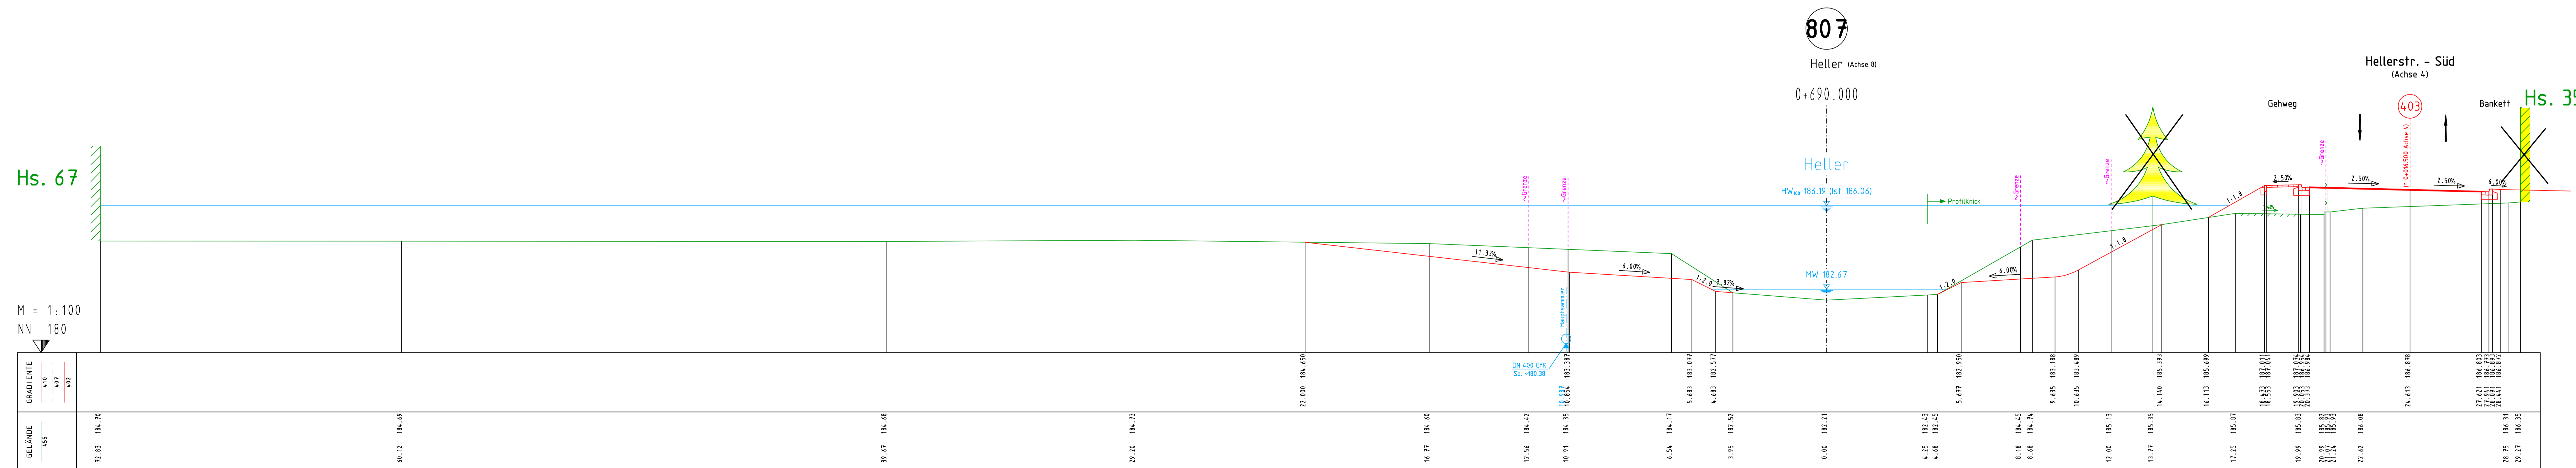

L780AKT - PROF8_2_PLT - 23.03.18 - M 1:100

Feststellungsentwurf

Ingenieurbüro HWH Im Sillen Kampen 1 57074 Siegen Tel. 0271/2498	Datum	Name
	bearb. 3/18	HU
	gez. 3/18	MW/RS
	gepr.	
Landesbetrieb Mobilität Diez		
Neubau Hellerkreisel (L280/L288) in Betzdorf		
Maßnahmen Nr.: A. 14-12-0038		
Bau-km 0+000 bis 0+368,5 - L280	Unterlage Nr. 8.1	
Bau-km 0+000 bis 0+54,0 - L288	Blatt Nr. 8.6	
Querschnitt/Wasserspiegel:	Achse #	Maßstab
Bau-km 0+690.000	Heller	1:100
gesehen		

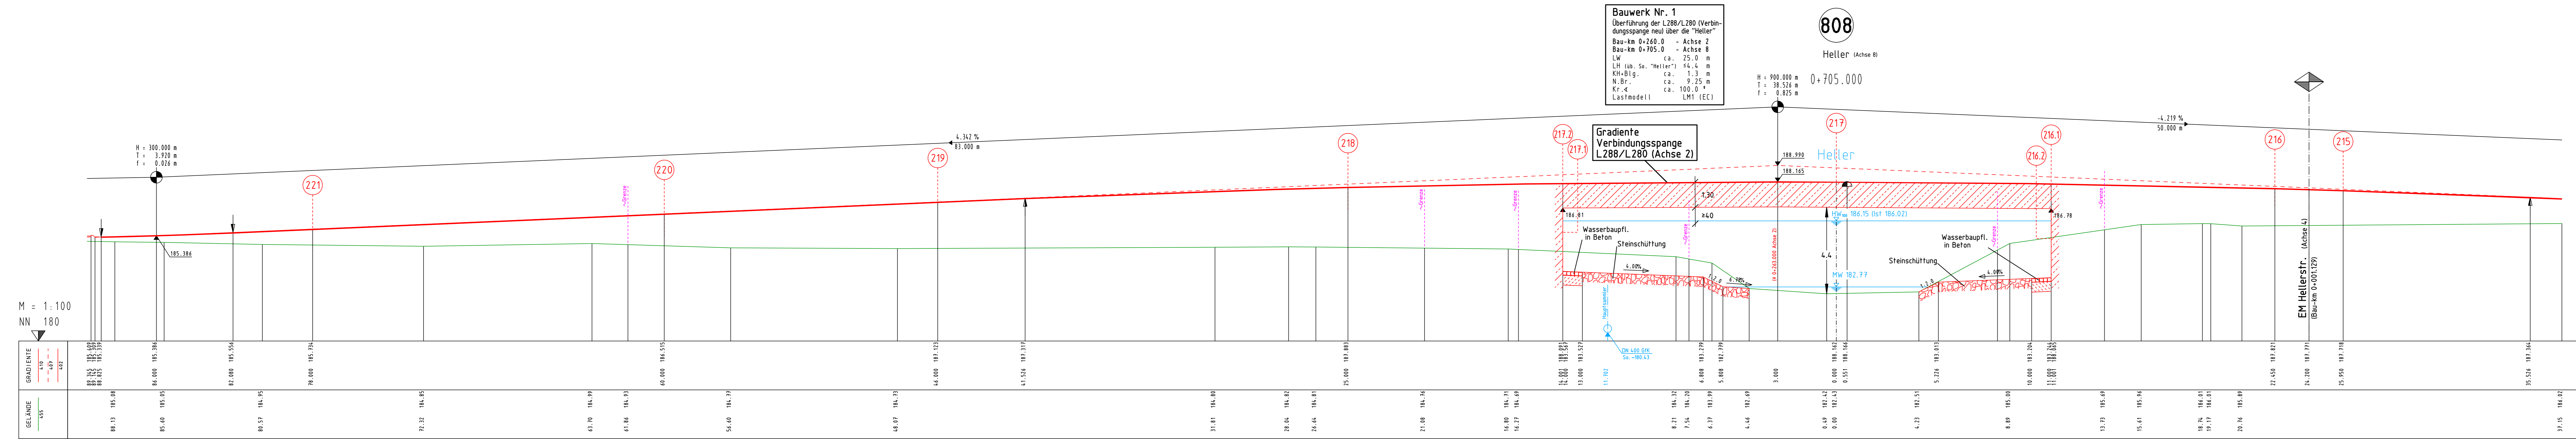

Feststellungsentwurf

Ingenieurbüro HWH Im Süßen Kampen 1 57074 Siegen Tel 0271/21698	Datum	Name	
	bearb.	3/18	HU
	gez.	3/18	Wei/He
	gepr.		

Landesbetrieb Mobilität Diez

Neubau Hellerkreisel (L280/L288) in Betzdorf

Maßnahmen Nr.: A. 14-12-0038

Bau-km 0+000 bis 0+368,5 - L280
 Bau-km 0+000 bis 0+154,0 - L288


Unterlage Nr. 8.1
 Blatt Nr. 8.7

Querprofil/Wasserspiegelber. Achse 8
 Bau-km 0+705.000 Heller Maßstab 1:100

gesehen:

Schuppen zu Hs. 71

M = 1:100
NN 180

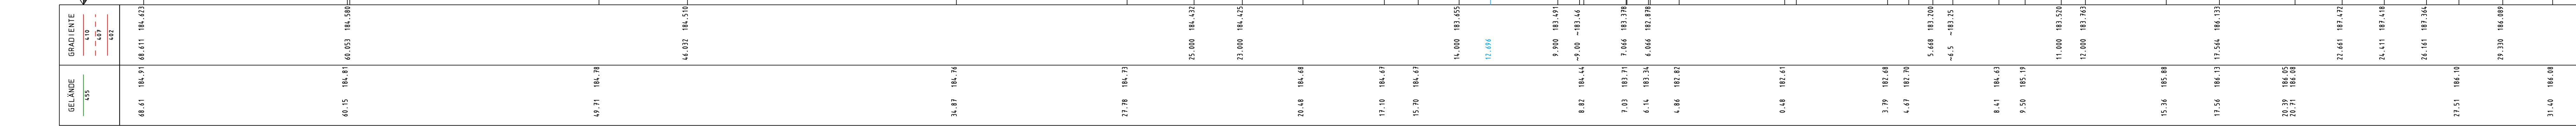

Feststellungsentwurf

Ingenieurbüro HWH		Datum	Name
Im Süßen Kampen 1 57074 Siegen Tel. 0271/21698		bearb. 3/18	HU
		gez. 3/18	Wel/He
		gepr.	

Landesbetrieb Mobilität Diez


**Neubau Hellerkreisel
(L280/L288) in Betzdorf**
Maßnahmen Nr.: A. 14-12-0038

Bau-km 0+000 bis 0+368,5 - L280 Unterlage Nr. 8.1
Bau-km 0+000 bis 0+154,0 - L288 Blatt Nr. 8.8


Querprofil/Wasserspiegelber. Achse 8
Bau-km 0+715.000 (809) Heller Maßstab 1:100
gesehen:

Fa. Liquisign/
Fa. Allround-tech

M = 1 : 100
NN 180

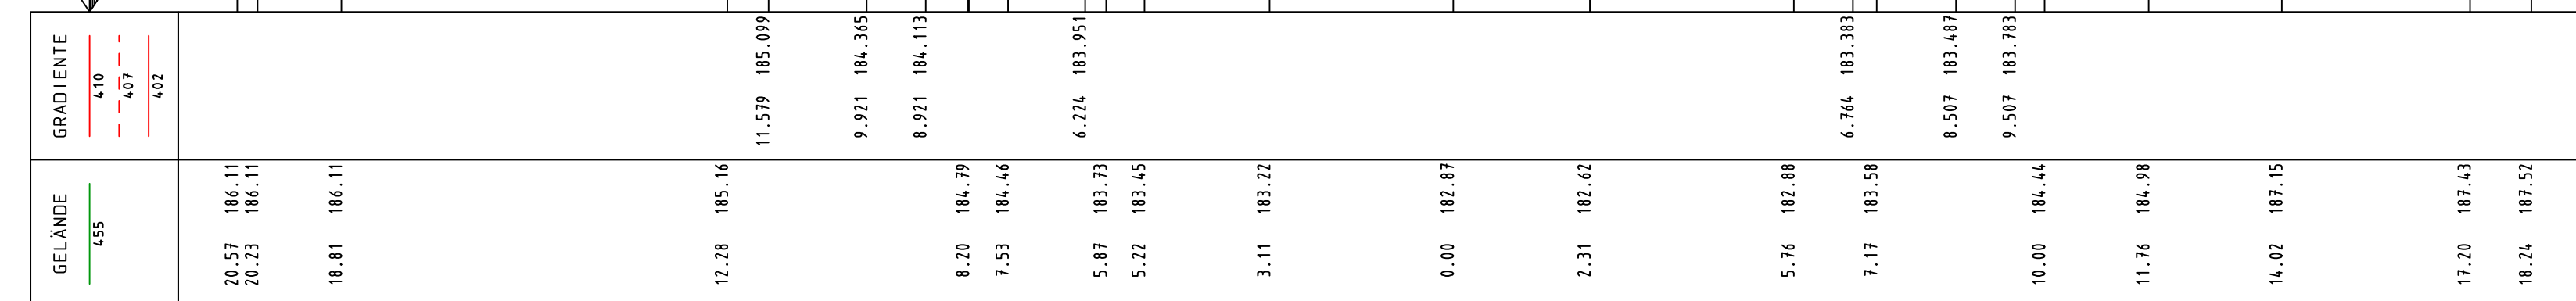

Fa. Liquisign/
Fa. Allround-tech

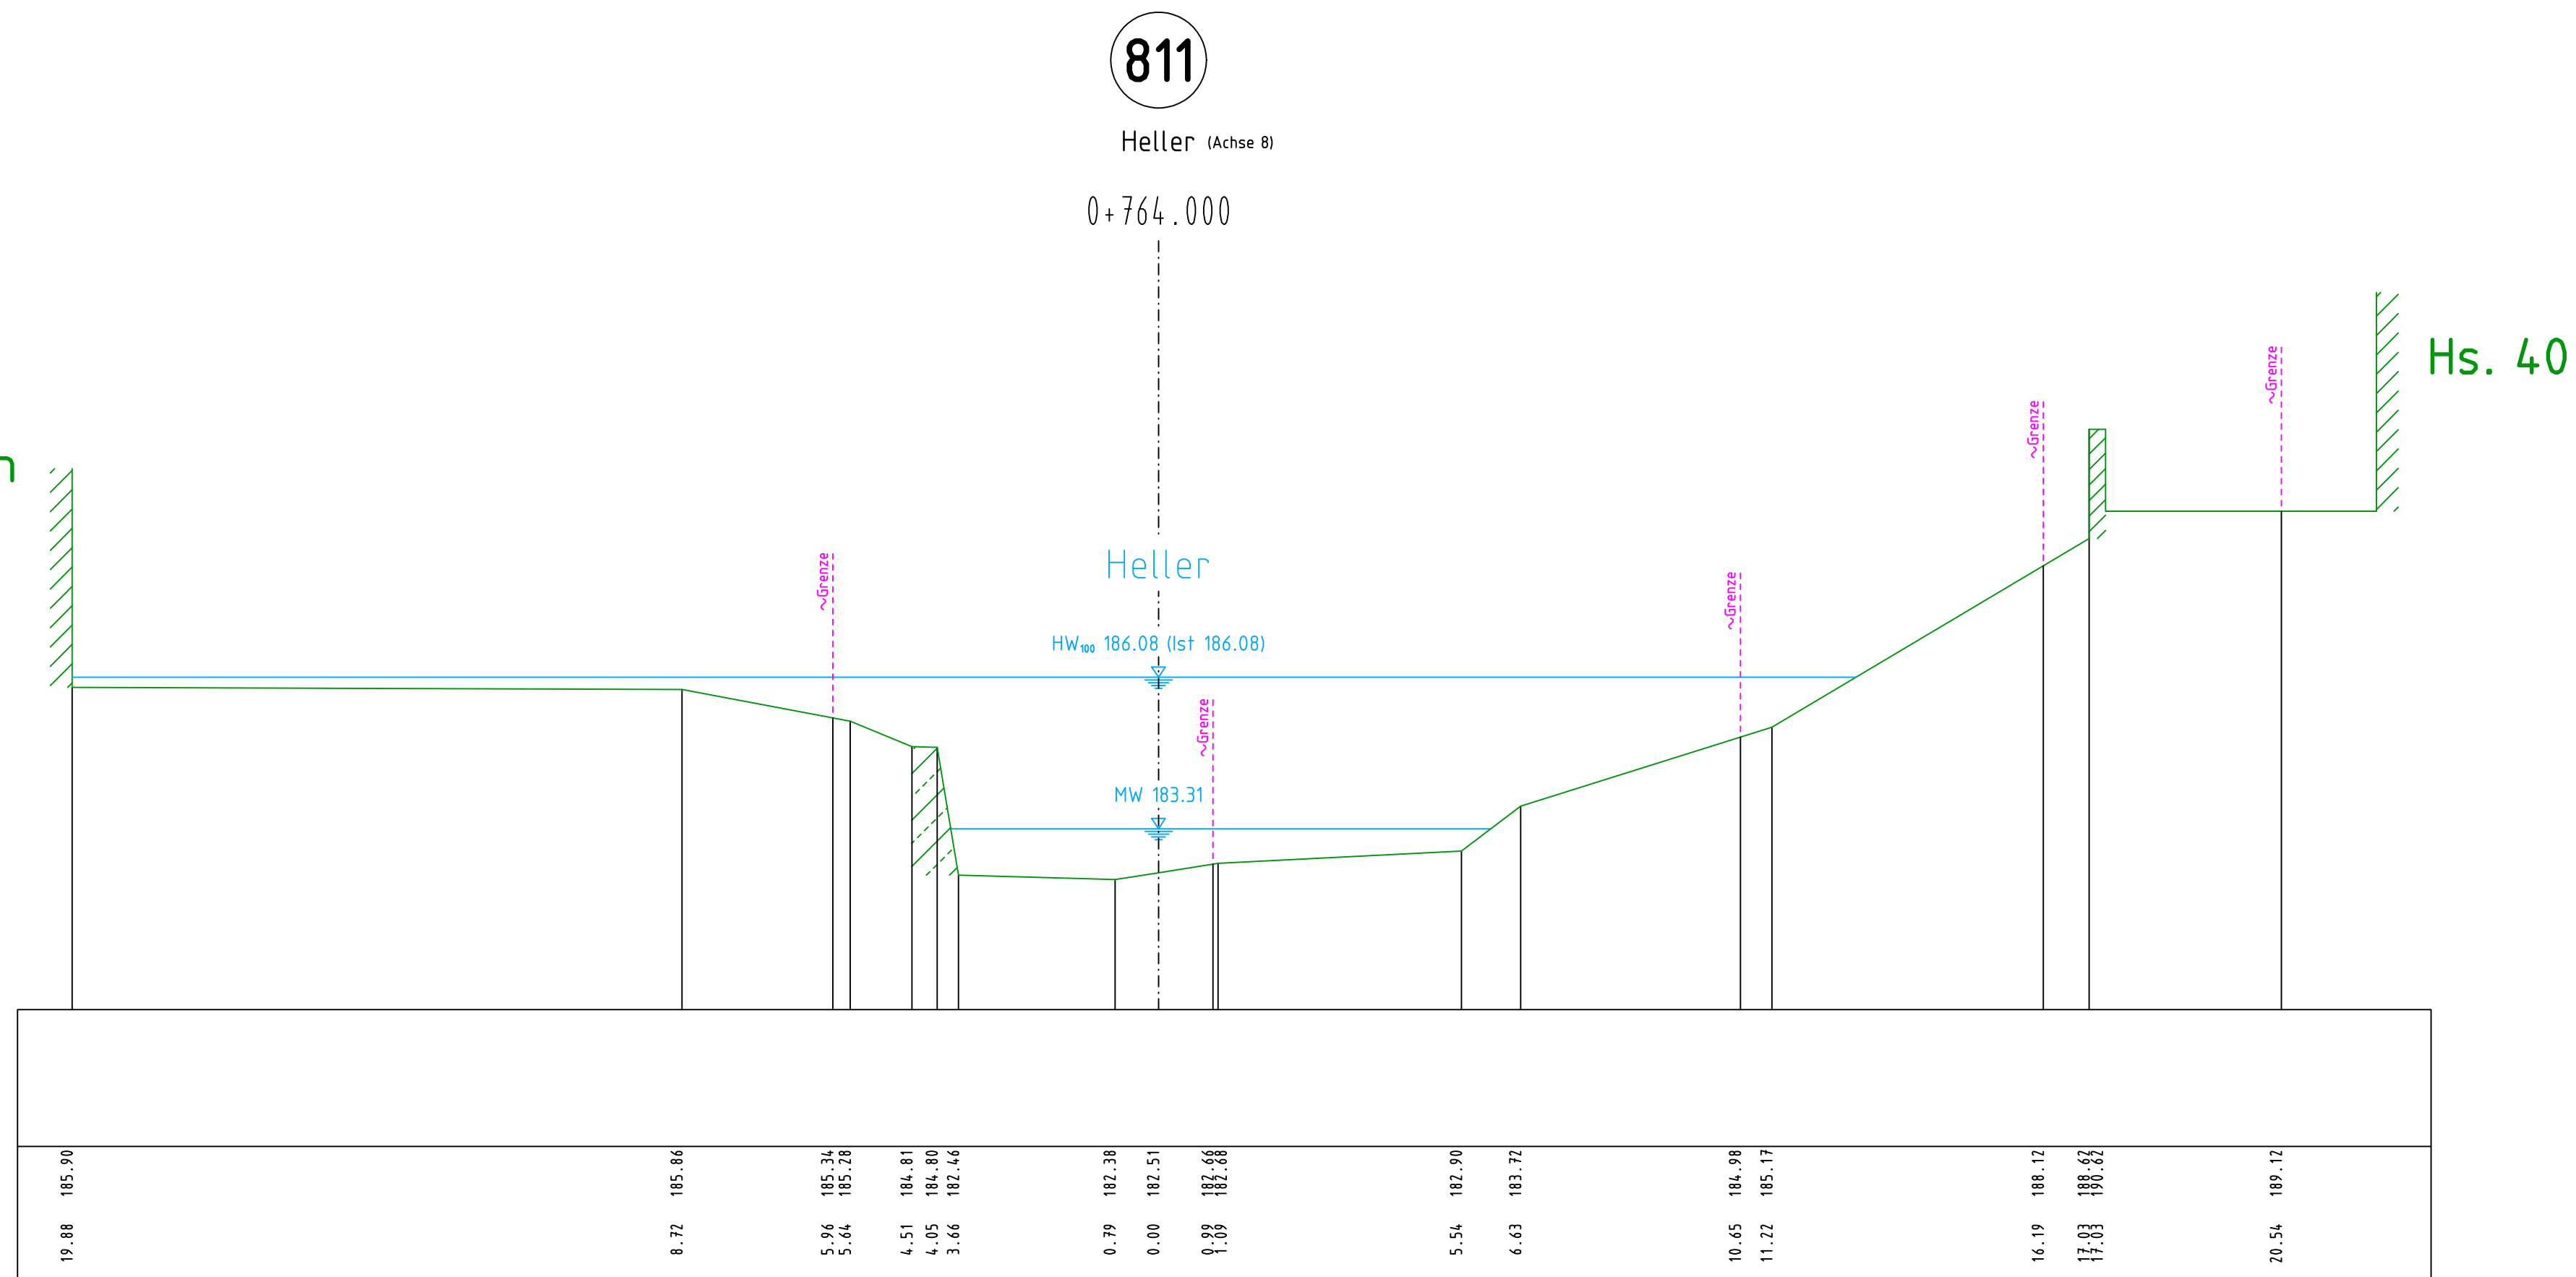

Feststellungsentwurf

Ingenieurbüro HWH		Datum	Name
Im Süßen Kampen 1 57074 Siegen Tel. 0271/21698		bearb. 3/18	HU
		gez. 3/18	Wel/He
		gepr.	

Landesbetrieb Mobilität Diez

Neubau Hellerkreisel (L280/L288) in Betzdorf

Maßnahmen Nr.: A. 14-12-0038

Bau-km 0+000 bis 0+368,5 - L280	Unterlage Nr. 8.1
Bau-km 0+000 bis 0+154,0 - L288	Blatt Nr. 8.9

Querprofile/Wasserspiegelber. Achse 8
Bau-km 0+740.000 - 0+764.000 (810) - (811) Maßstab 1:100

gesehen: