


Legende zum Grunderwerbsplan

- zu erwerbende Fläche
 - dauernd zu beschränkende Fläche
 - vorübergehende Inanspruchnahme
- * Darstellung der Erwerbsspezies nur soweit nicht mit Flurstücksgrenze identisch
- | | | | | |
|--------|-------|----|--|---|
| 3 | 372 | 37 | 10.453 m ² | Flur / Flurstück / Größe des Flurstücks |
| 1.12.2 | 2.752 | 1 | 11d. Nr. im Grunderwerbsverzeichnis / Größe der Teilfläche (Farbgebung wie betroffene Fläche o.ä.) | |
| 2 | 1 | 1 | Teilfläche eines Flurstücks | |
| 1 | 1 | 1 | 1. Nr. des Grunderwerbsplanes | |
- Zusammengehörigkeitsstreifen
 - Gemarkungsgrenze
 - Flurgrenze
 - Flurstücksgrenze außerhalb / innerhalb des Baufeldes
 - 372 Flurstücksnummer

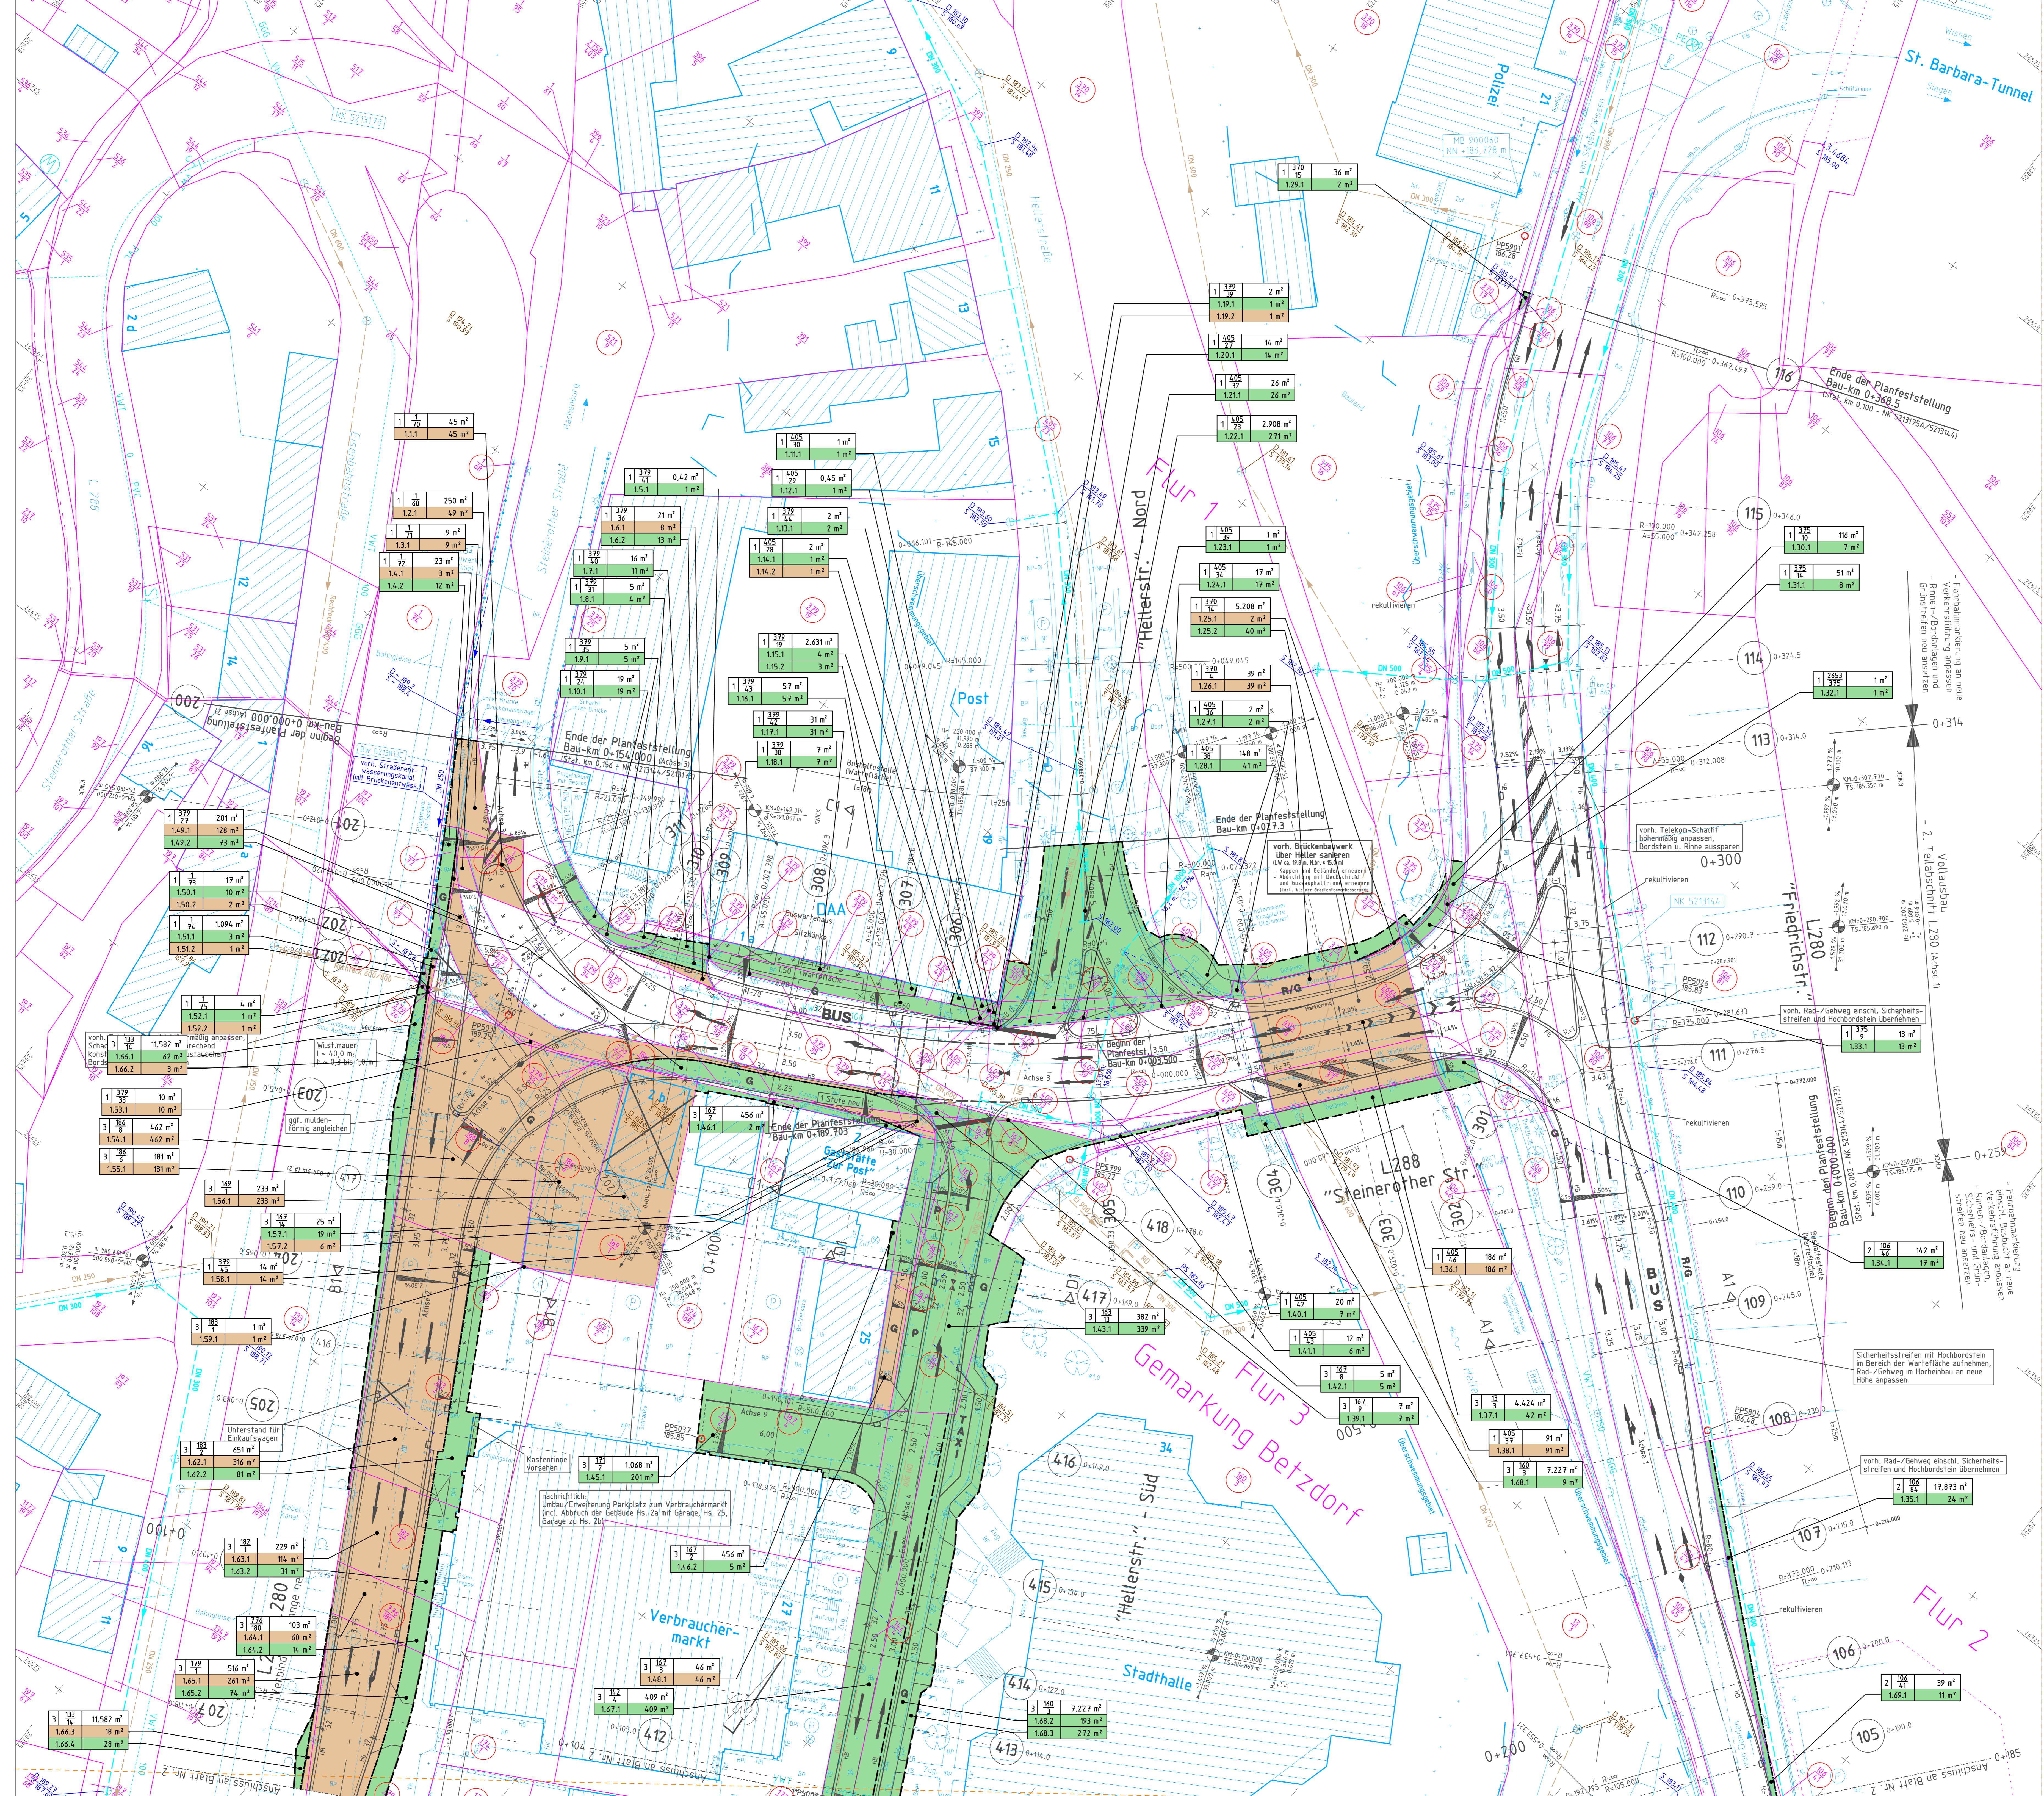

c	b	a	Nr.	Änderung an Textboxen der betroffenen Eigentümer u.a.	Art der Änderung	Datum	HU/HE	Name

<p>Entwurf/Verarbeitung: Ingenieurbüro HHT Im Süden Kampen 1 5374 Siegen Tel. 0271 / 21698 Fax 0271 / 398 734 E-Mail: HHT-Siegen@online.de</p>	<p>Projekt-Nr.: 14-11-0038 Datum: None bearbeitet: 10/18 HU gezeichnet: 10/18 He geprüft: </p>
<p>Entwurf/Verarbeitung: Landesbetrieb Mobilität Goethestraße 9 05500 Döbeln Tel. 04632/92006-0 Fax 04632/92006-5999</p>	<p>bearbeitet: Datum: None gezeichnet: 17.8.73 m² geprüft: </p>

Feststellungsentsentwurf

<p>Strassenbauverwaltung Rheinland-Pfalz</p>	<p>Unterlage: 10.1 Blatt-Nr. 110 Grunderwerbsplan L280 + 185 bis 0+184,5 L288 + 0+000 bis 0+194</p>	<p>PROJ.-Nr.: SAP-Nr.: A.32-05-0043.017 Maßstab: 1:250</p>
<p>Neubau Hellerskreisell (L280/L288) in Betzdorf von Bau-km bis Bau-km (vom Start-km bis km) L280: 0+000,0 bis 0+287,7 (ca. 0,287 km bis 0,000) L288: 0+287,7 bis 0+368,5 (ca. 0,181 km bis 0,199) L288: 0+000,0 bis 0+154,0 (ca. 0,002 bis 0,154)</p>		
<p>aufgestellt: 31.01.2019 Diz., den: </p>		
<p>_____ Dienststellenleiter</p>		